


# Rahmenplan

## Legende

-  Sanierungsbedarf der Bausubstanz in Teilbereichen
-  umfassend sanierungsbedürftige Gebäude
-  Neu- und Umgestaltung der Innenhöfe u. Freiräume
-  Entwicklung und Integration des Bahngeländes (Bauleitplanung erforderlich)
-  Gestaltungsmaßnahmen im öffentlichen Verkehrsraum
-  Verbesserung des Stellplatzangebotes z.B. durch Quartiersgaragen
-  Ergänzung und Fortführung von Straßenbegleitgrün u. Straßenbäumen
-  Hofzusammenlegung ratsam
-  passive Lärmschutzmaßnahmen
-  Sanierungsverdachtsgebiet "Gebhardtstrasse"

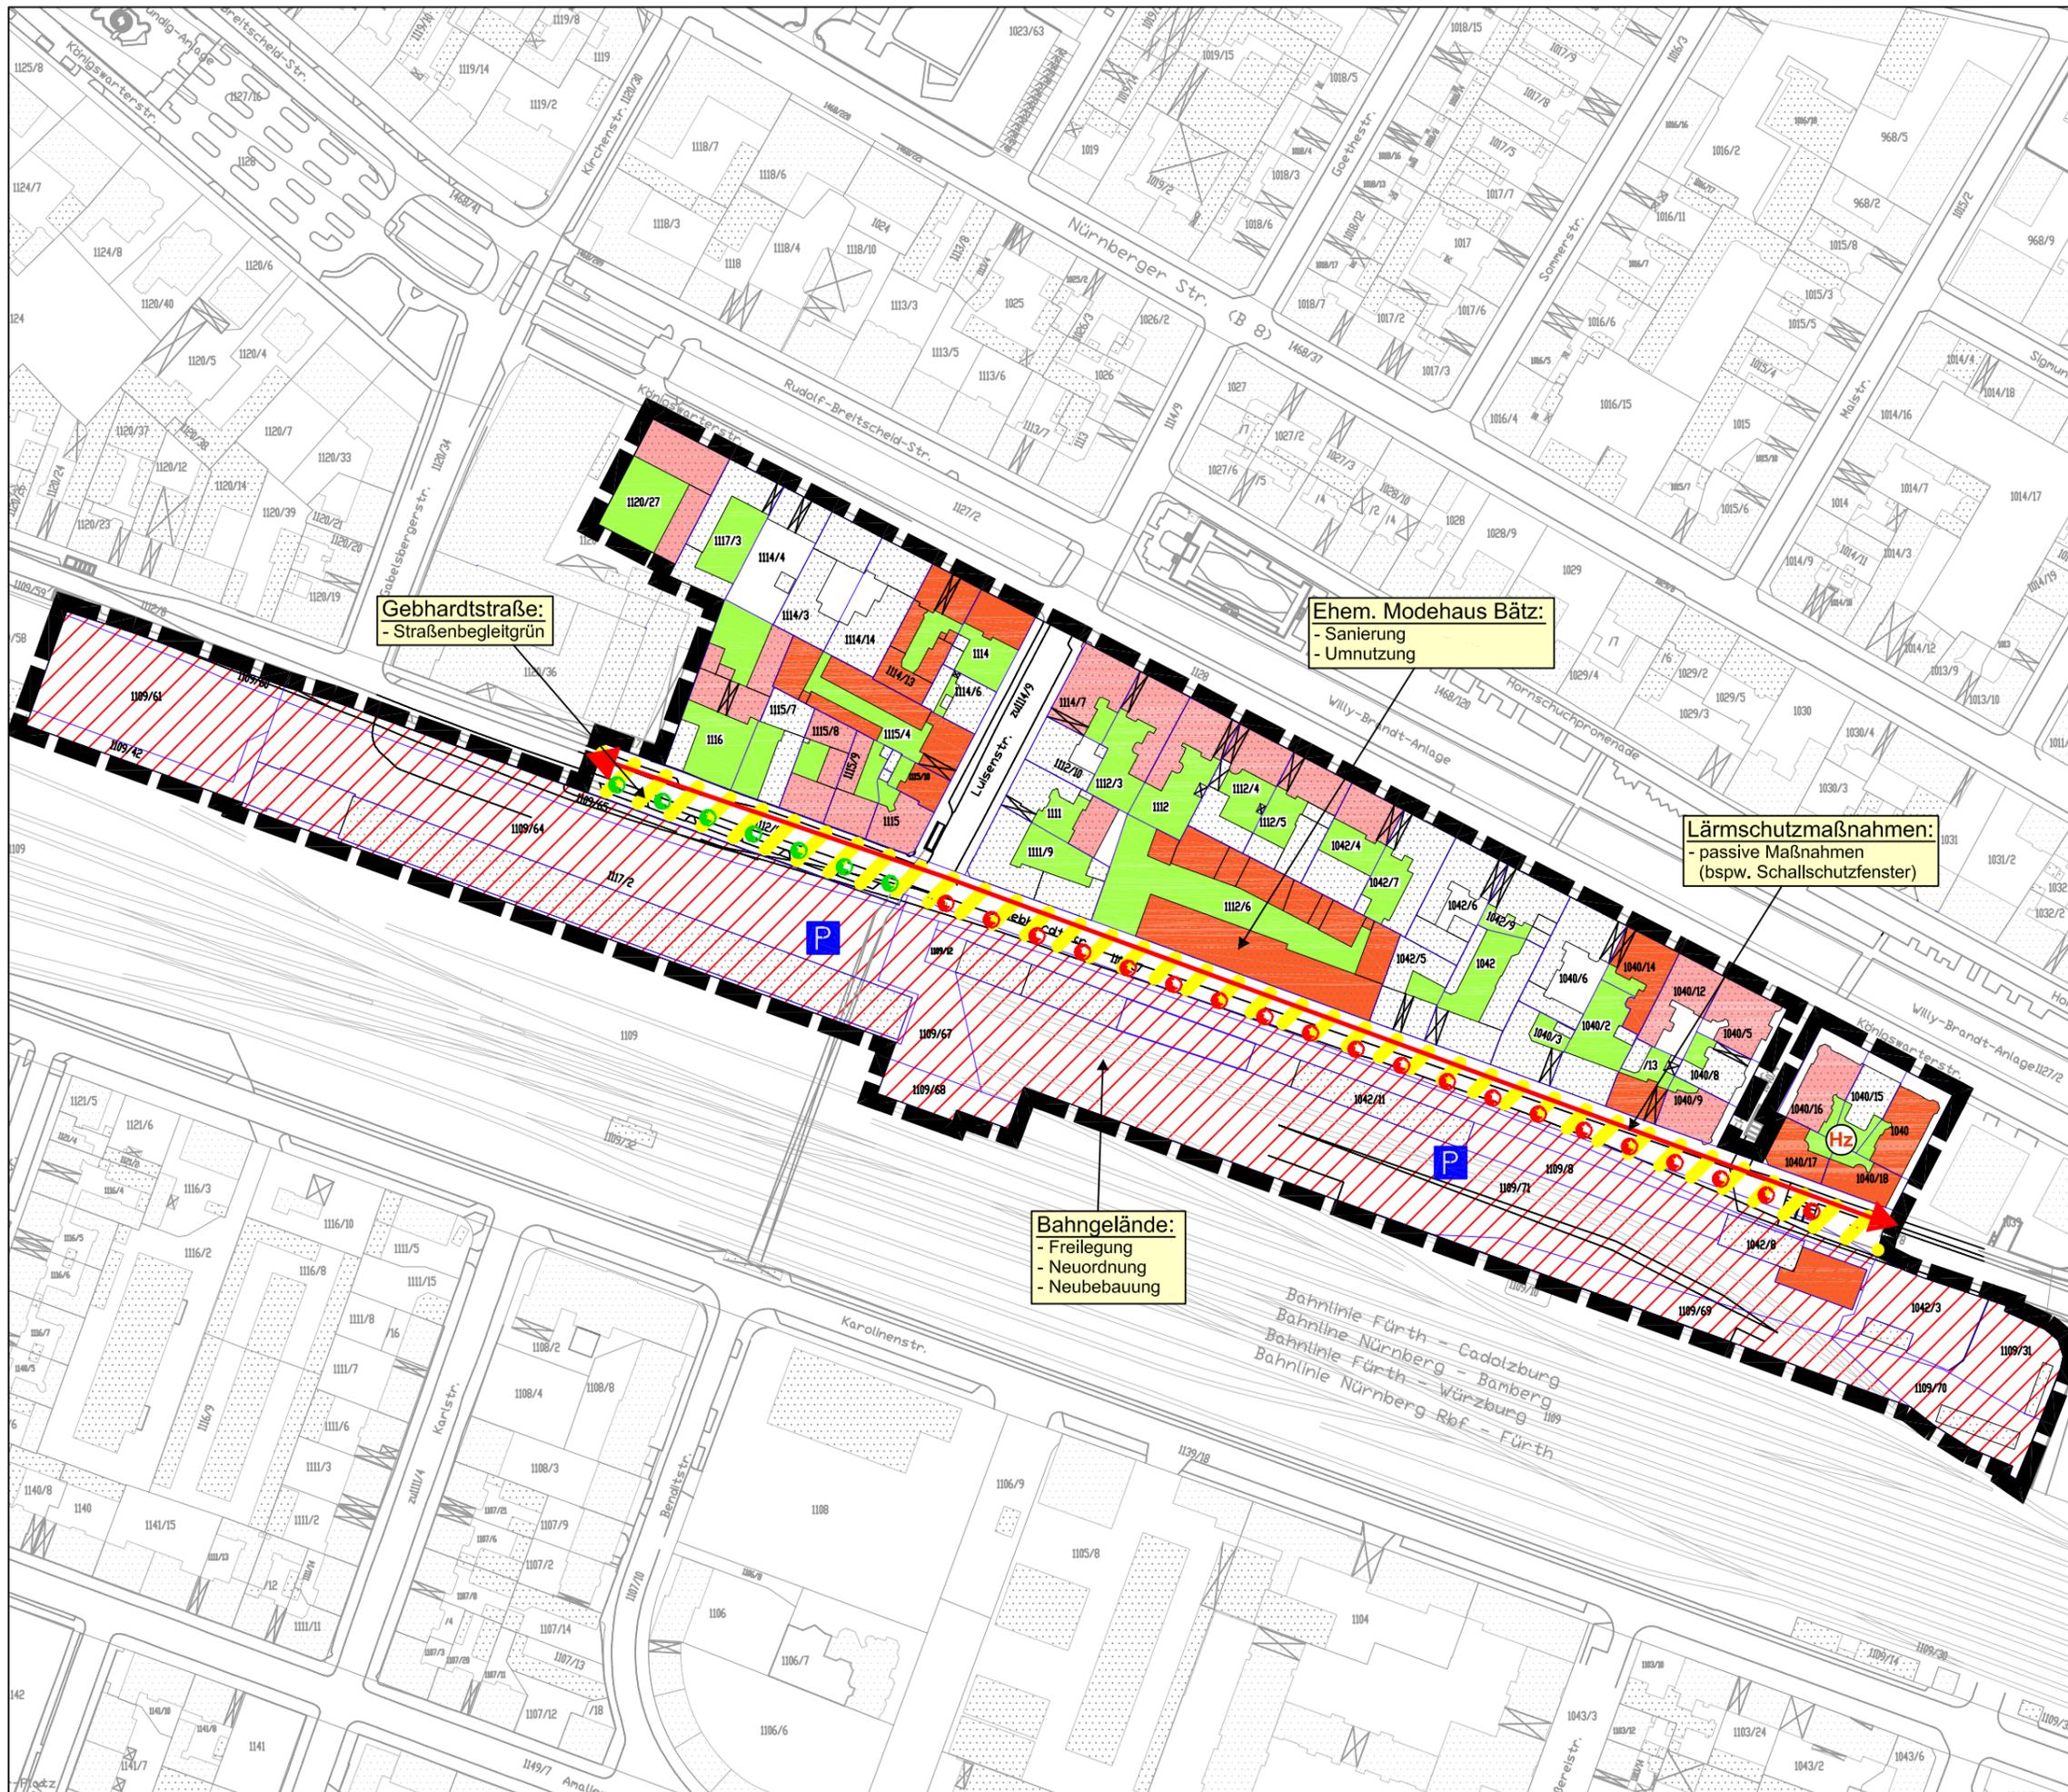

**SANIERUNGSVERDACHTSGEBIET**  
"GEBHARDTSTRASSE"

M 1 : 2000

Plan-Nr:  
**10**

STADTPLANUNGSAMT  
FÜRTH, NOVEMBER 2006

SCHÖNER  
DIPL.-ING., AMTSLEITER