


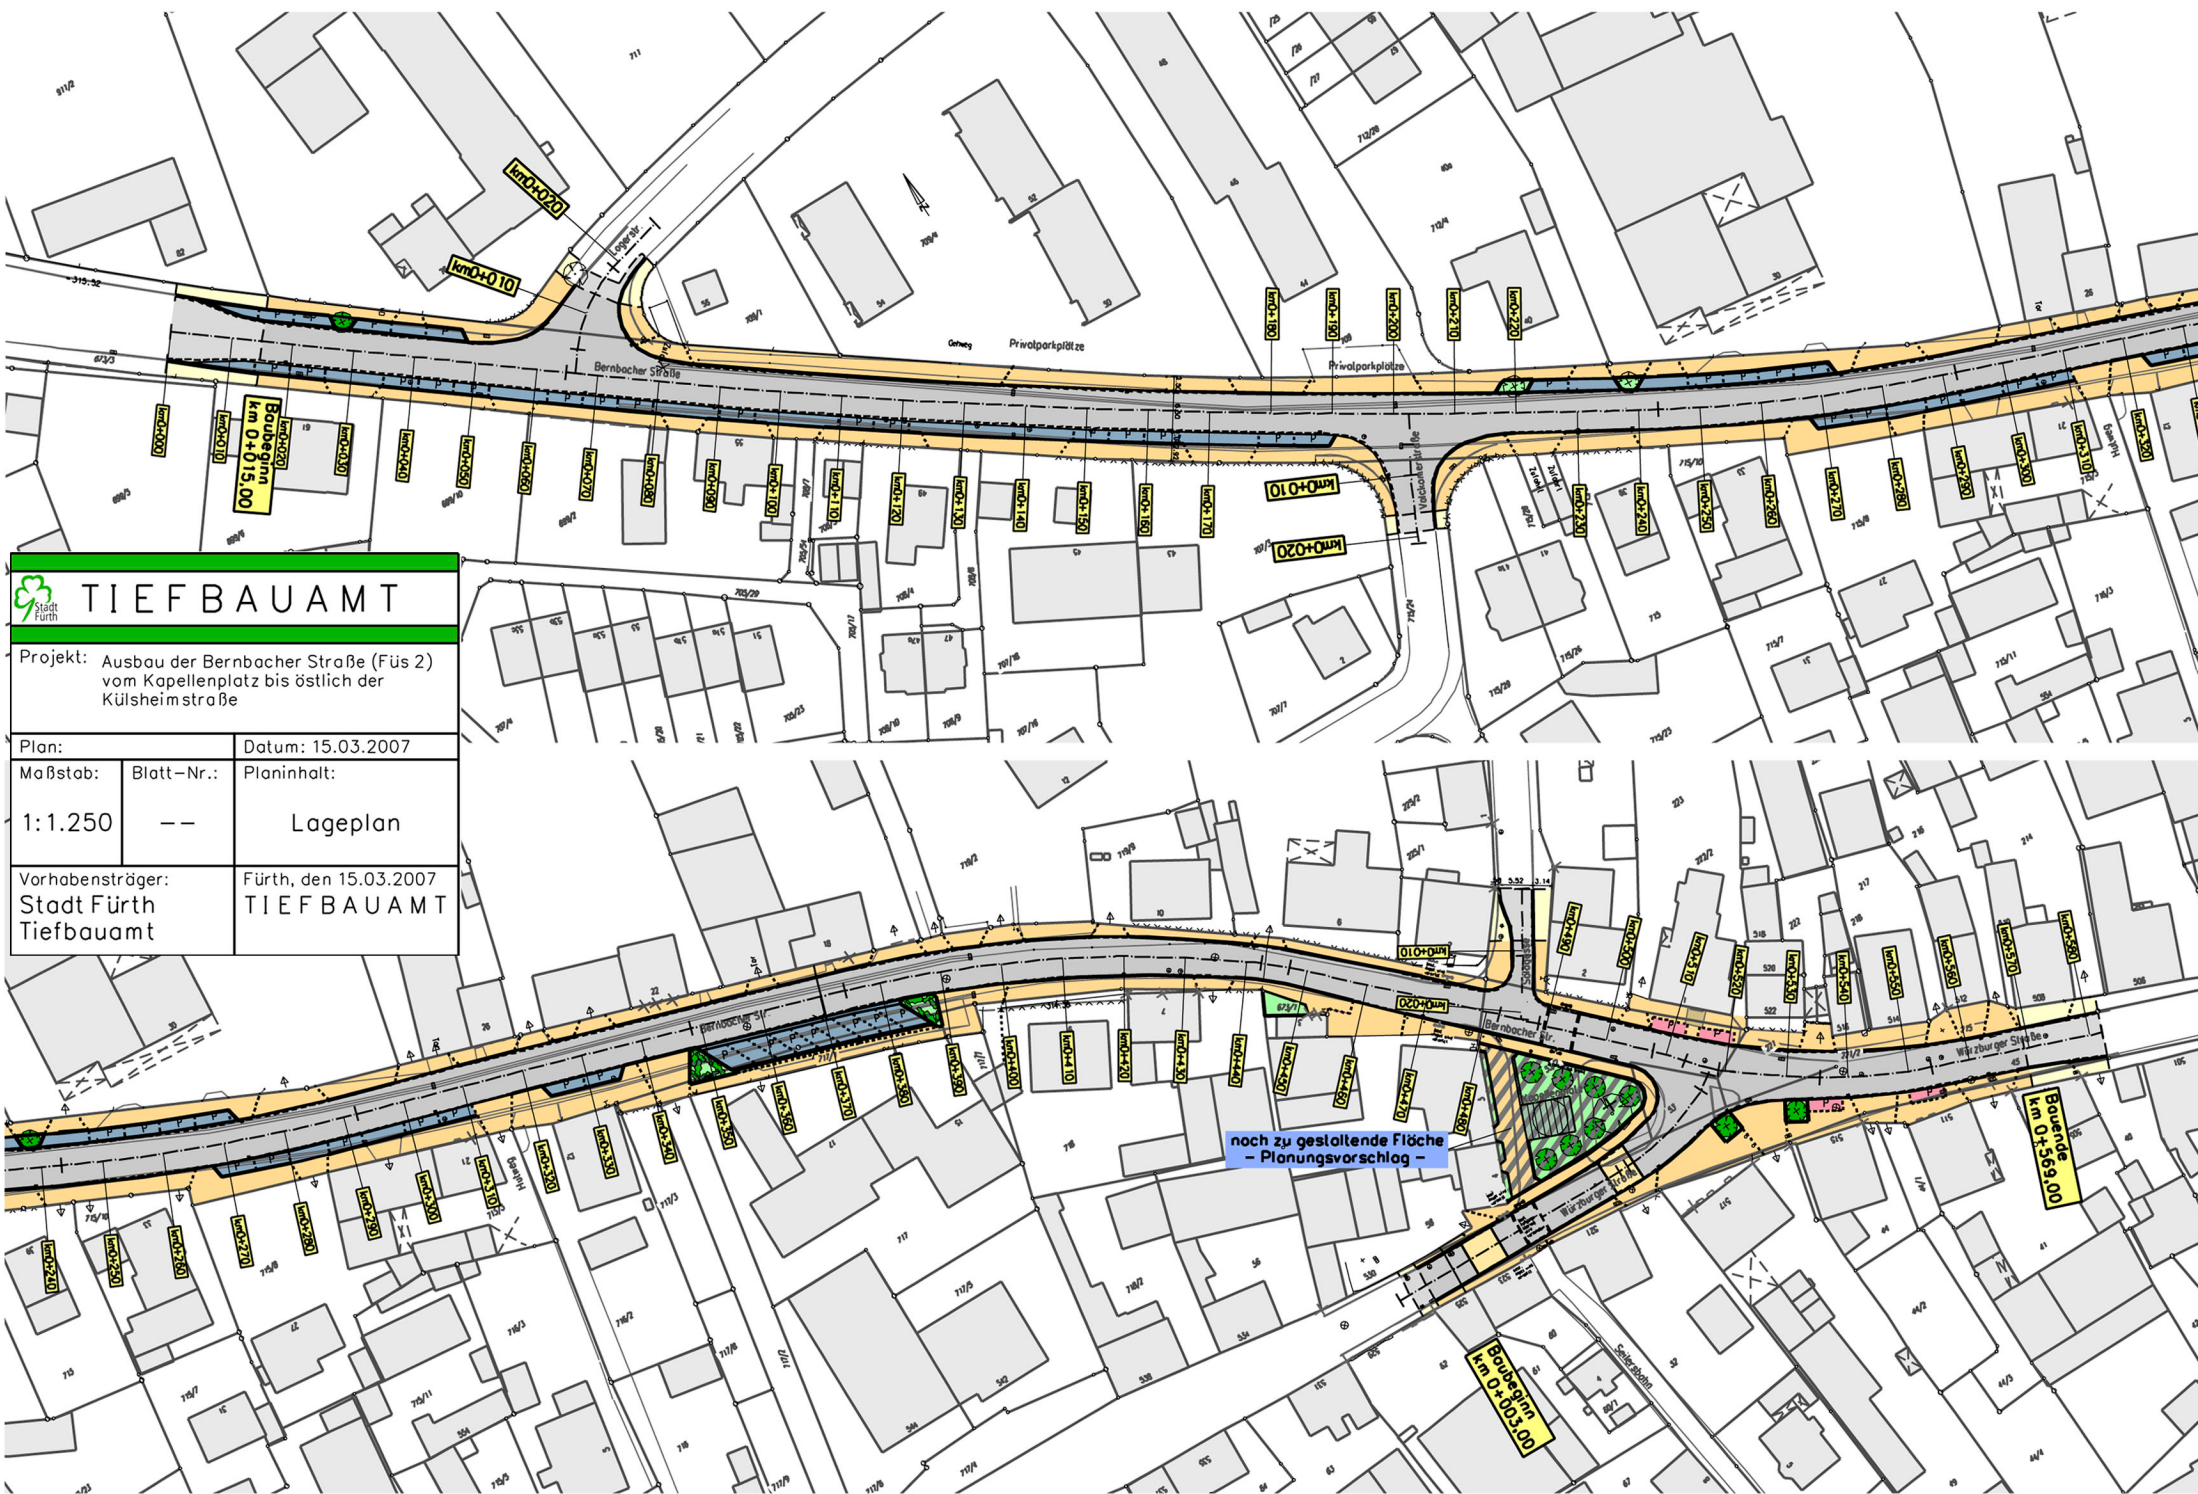

**TIEFBAUAMT**

Projekt: Ausbau der Bernbacher Straße (Füs 2)
vom Kapellenplatz bis östlich der
Külshelmstraße

Plan:	Datum: 15.03.2007	
Maßstab:	Blatt-Nr.:	Planinhalt:
1:1.250	--	Lageplan
Vorhabensträger:		Fürth, den 15.03.2007
Stadt Fürth		TIEFBAUAMT
Tiefbauamt		

nach zu gestaltende Fläche -
Planungsvorschlag -

Bauende
km 0+369,00

Baubeginn
km 0+003,00