



Schnitt in Nord-Süd-Richtung

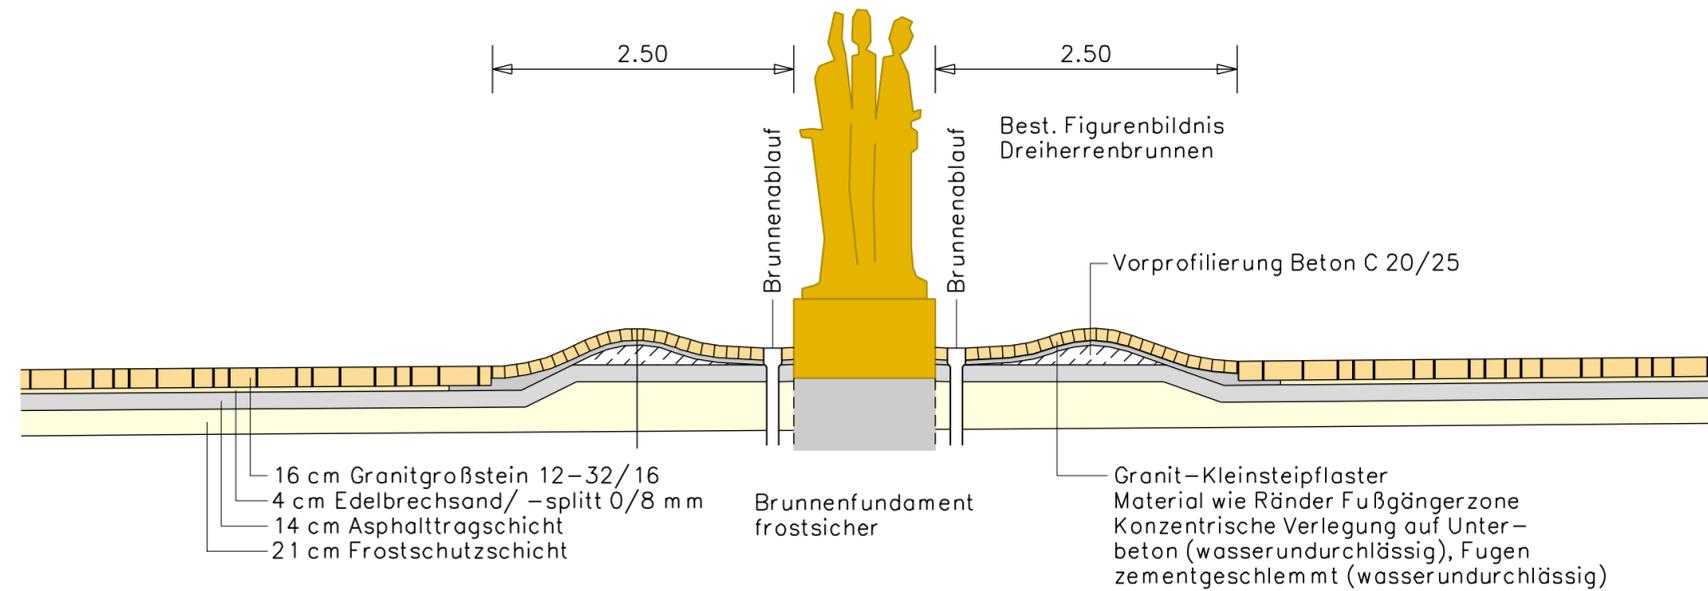

Schnitt in West-Ost-Richtung

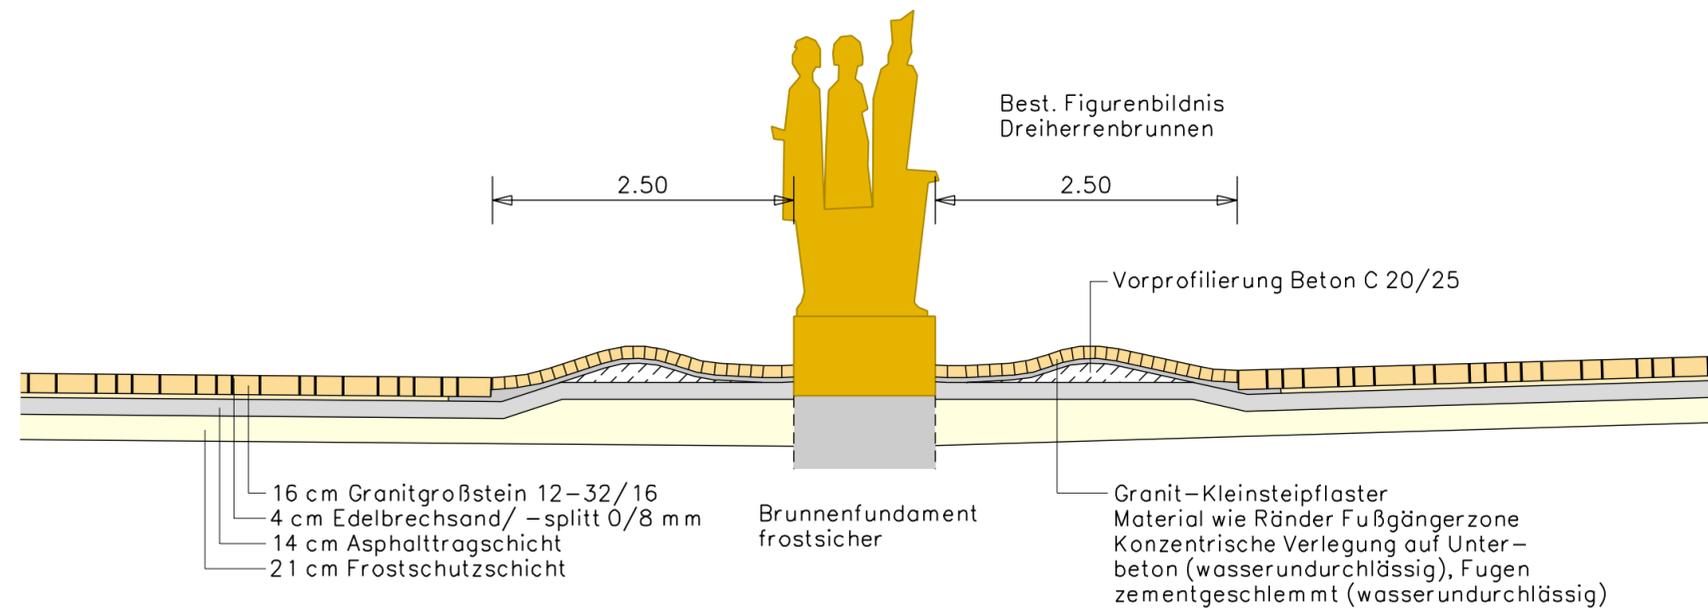

TIEFBAUAMT

Projekt:

Neugestaltung der Fußgängerzone

Projektbezeichnung:	Fuzo2	Datum:	Name:
Plan:	avbraltga.sda	bearb.:	15.03.07
Plotdatei:		gepr.:	gr
Datum:	15.03.2007	e-mail:	andreas.gruber@fuerth.de

Maßstab:	Blatt-Nr.:	Planinhalt:
1 : 50	--	Schnitte Dreiherrenbrunnen - Bestehender Standort -

Vorhabensträger:	Fürth, den 15.03.2007
Stadt Fürth – Tiefbauamt Hirschenstraße 2 90762 Fürth	TIEFBAUAMT