

# Legende:

Verkehrsfläche

geplante Bäume


zu erhaltende Bäume

zu erhaltende Bäume  
(höchste Priorität)

zu beseitigende Bäume

geplante Gebäude

Grünfläche

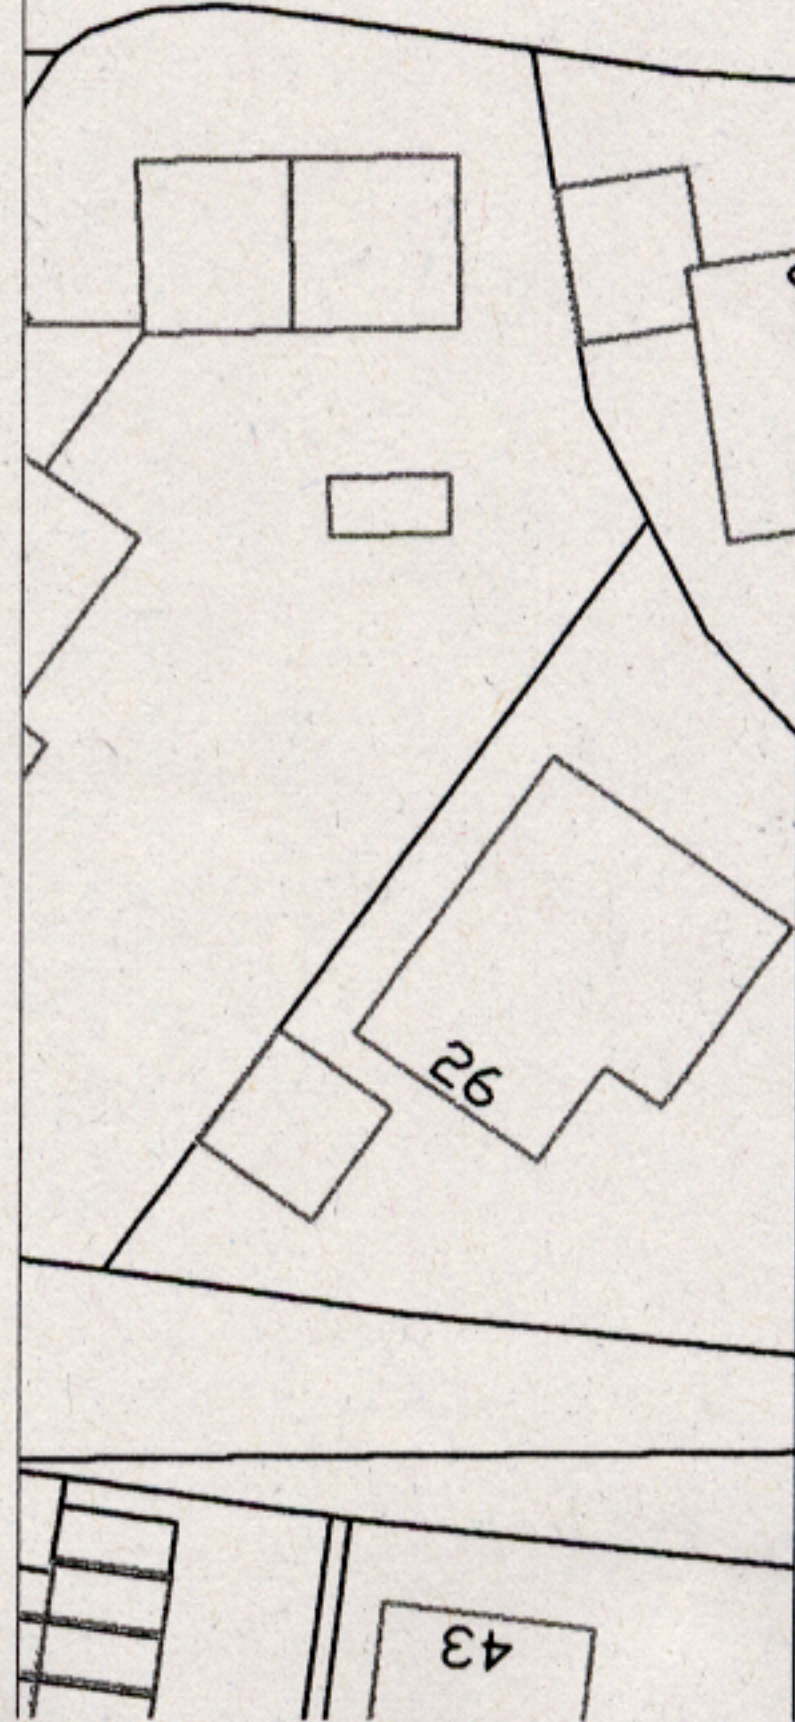

## Bebauungsvorschlag "ehem. Herrnstraßentrasse"

Fürth, den 19.10.2000  
Stadtplanungsamt

- Schöner -  
Dipl. Ing., Amtsleiter

