

19⁸ 61³ 99³ 43⁸ 99³ 1.08 523⁸⁵ 1.00 35⁴ 63³ 99 71⁹ 99 69² 16 1.00 50¹ 1.00 47² 95⁵ 1.00 41⁵⁵ 1.00 1.02⁷⁵


14.03.07

II OG 1:100

19⁸ 3.62⁸⁵ 2.33 16¹⁵ 3.20² 18¹ 7.37⁶⁵ 39¹



ARCHITEKTURBÜRO
WUNSCH & KUKLA
RUDOLF-BREITSCHIED-STR. 39
90762 FÜRTH

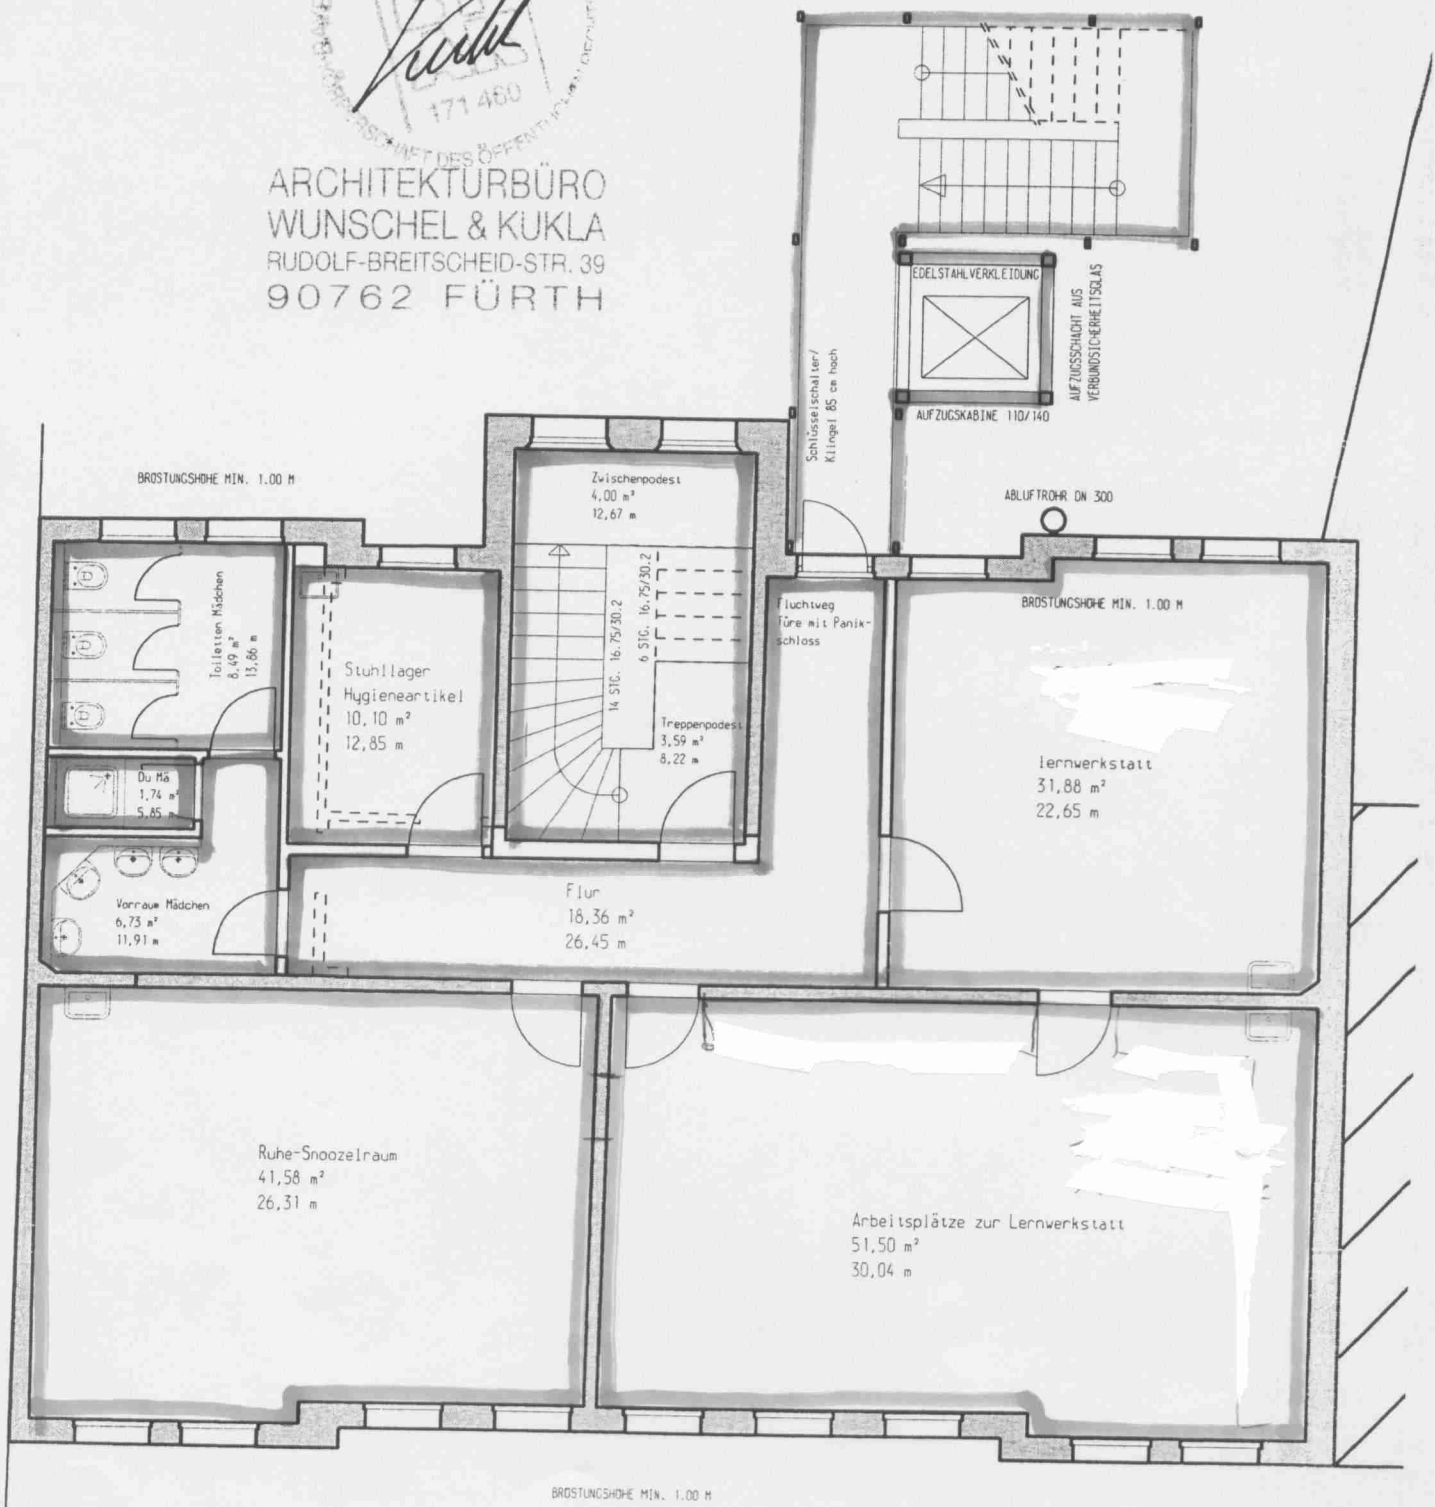

16.86⁷⁵