



Km 0 + 028,000

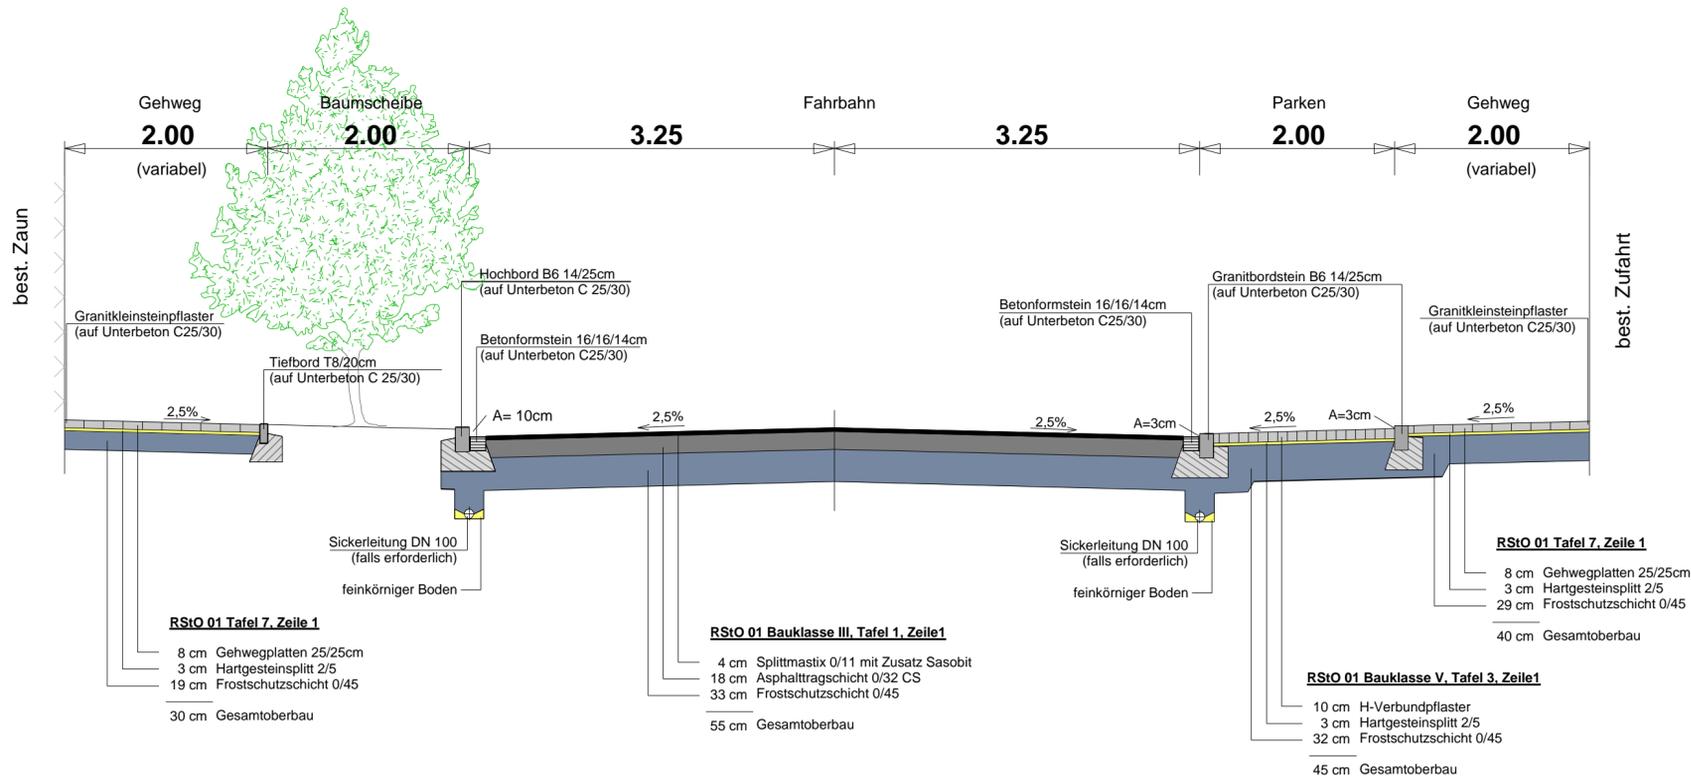

Km 0 + 110,000

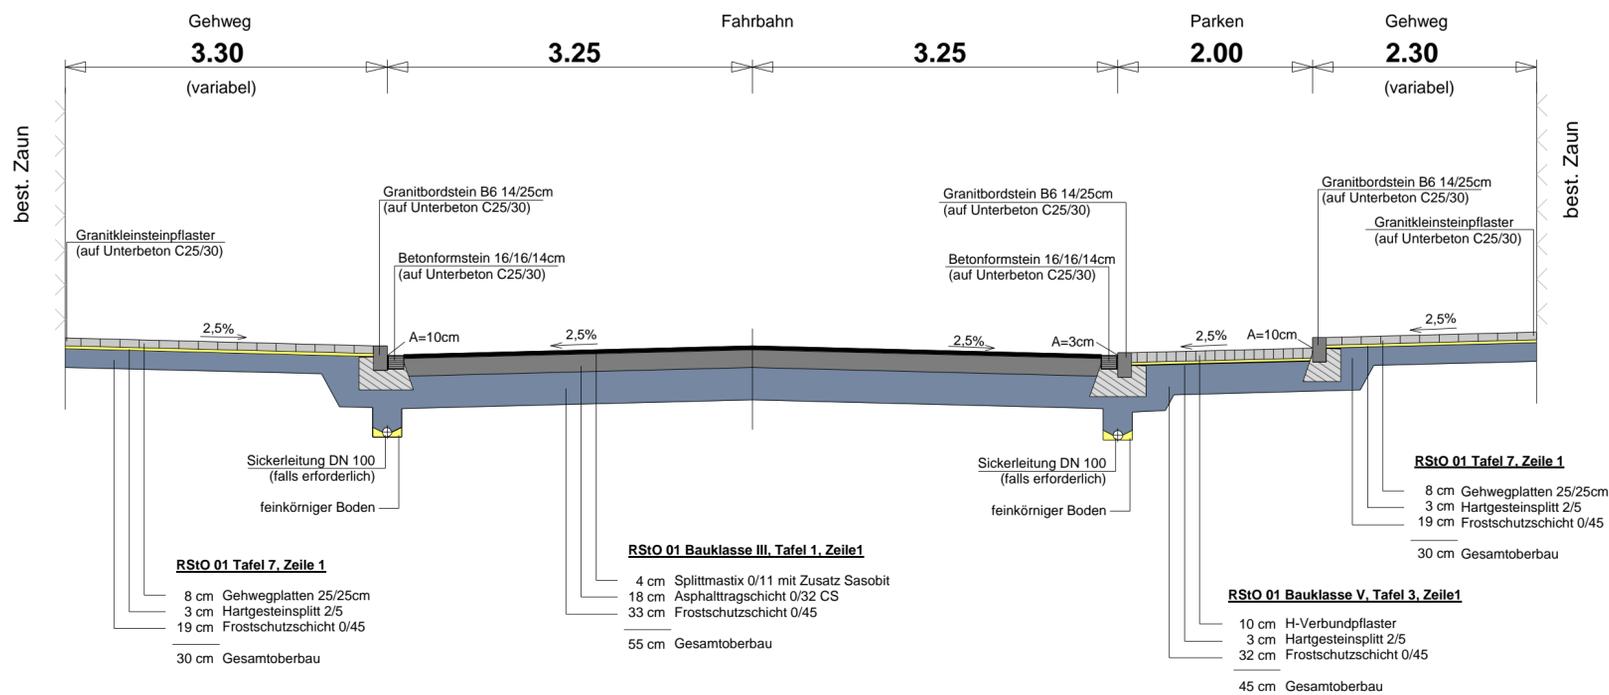

TIEFBAUAMT

Projekt: **Ausbau der Bernbacher Straße (Füs 2)**
vom Kapellenplatz bis östlich der Kulsheimstraße

Projektbezeichnung:	Bernbacher Straße	Datum:	Name:
Plan:		bearb.:	
Plotdatei:		gepr.:	
Datum:	10.04.2007	e-mail:	
Maßstab:	Blatt-Nr.:	Planinhalt:	
1:50	Unterlage Nr. 6a	Regelquerschnitte Bernbacher Straße	
Vorhabensträger:		Fürth, den 12.03.2007	
Stadt Fürth – Tiefbauamt Hirschenstraße 2 90762 Fürth		TIEFBAUAMT	