


Km 0 + 010,000

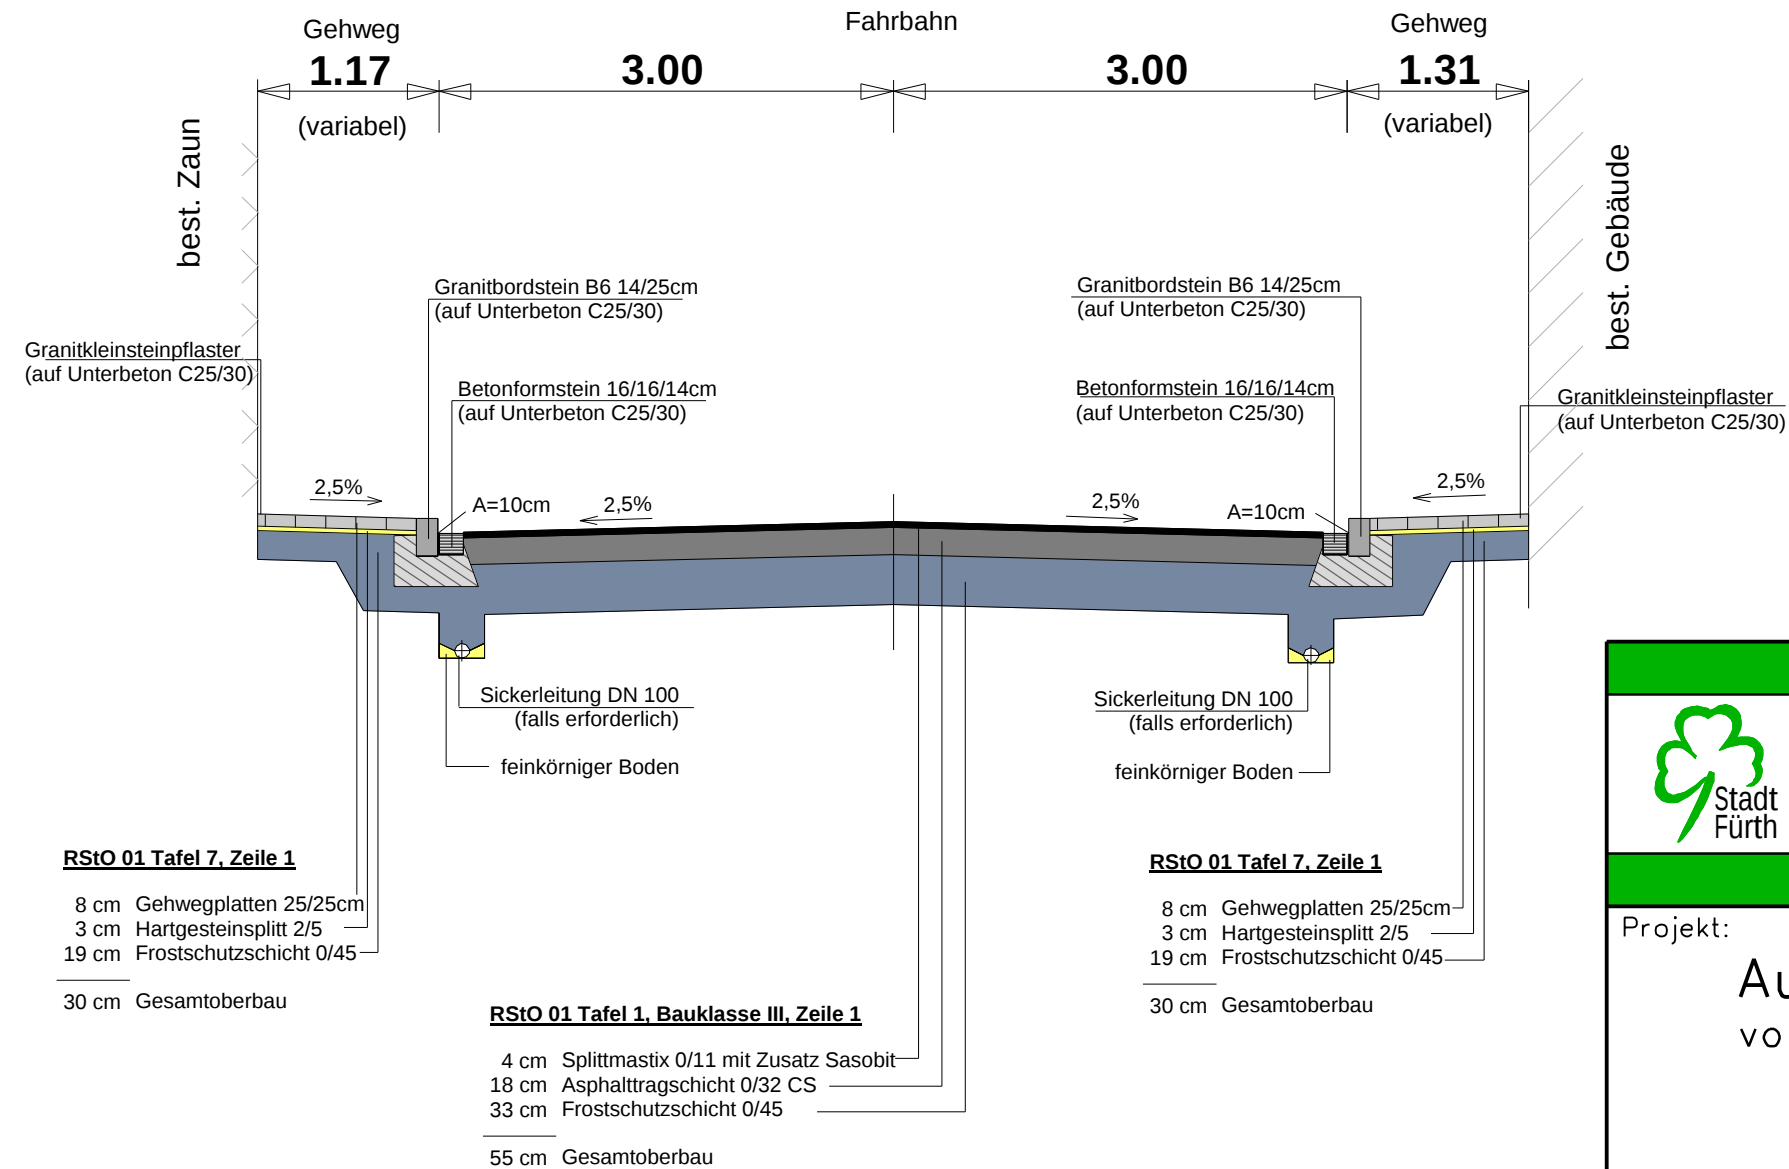

T I E F B A U A M T

Projekt:

Ausbau der Bernbacher Straße (Füs 2)
vom Kapellenplatz bis östlich der Kilsheimstraße

Projektbezeichnung:	Bernbacher Straße		Datum:	Name:
Plan:		bearb.:		
Plotdatei:		gepr.:		
Datum:	10.04.2007	e-mail:		
Maßstab:	Blatt-Nr.:	Planinhalt:		
1:50	Unterlage Nr. 6b	Regelquerschnitt Würzburger Straße		
Vorhabensträger:		Fürth, den 12.03.2007 T I E F B A U A M T		
Stadt Fürth – Tiefbauamt Hirschenstraße 2 90762 Fürth				