
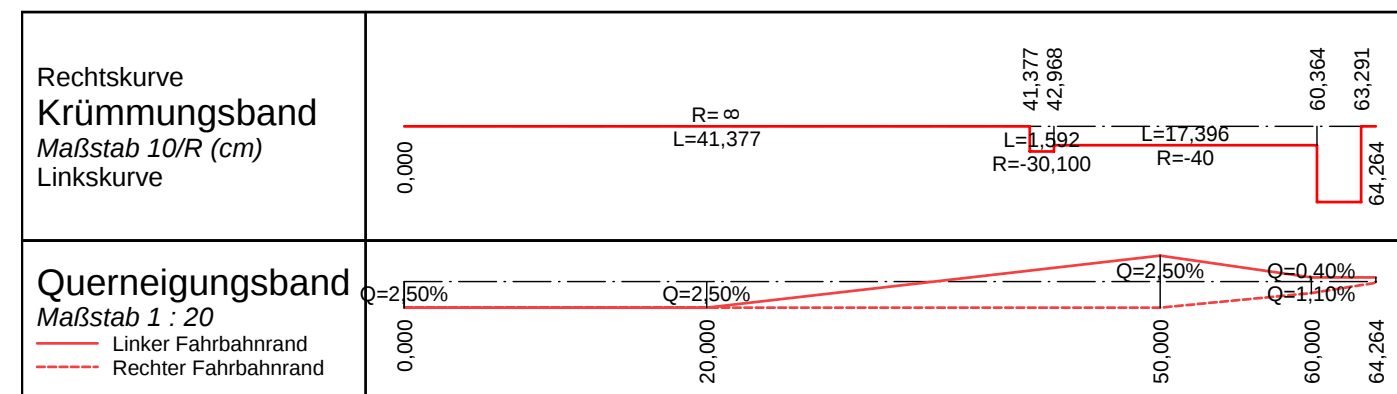


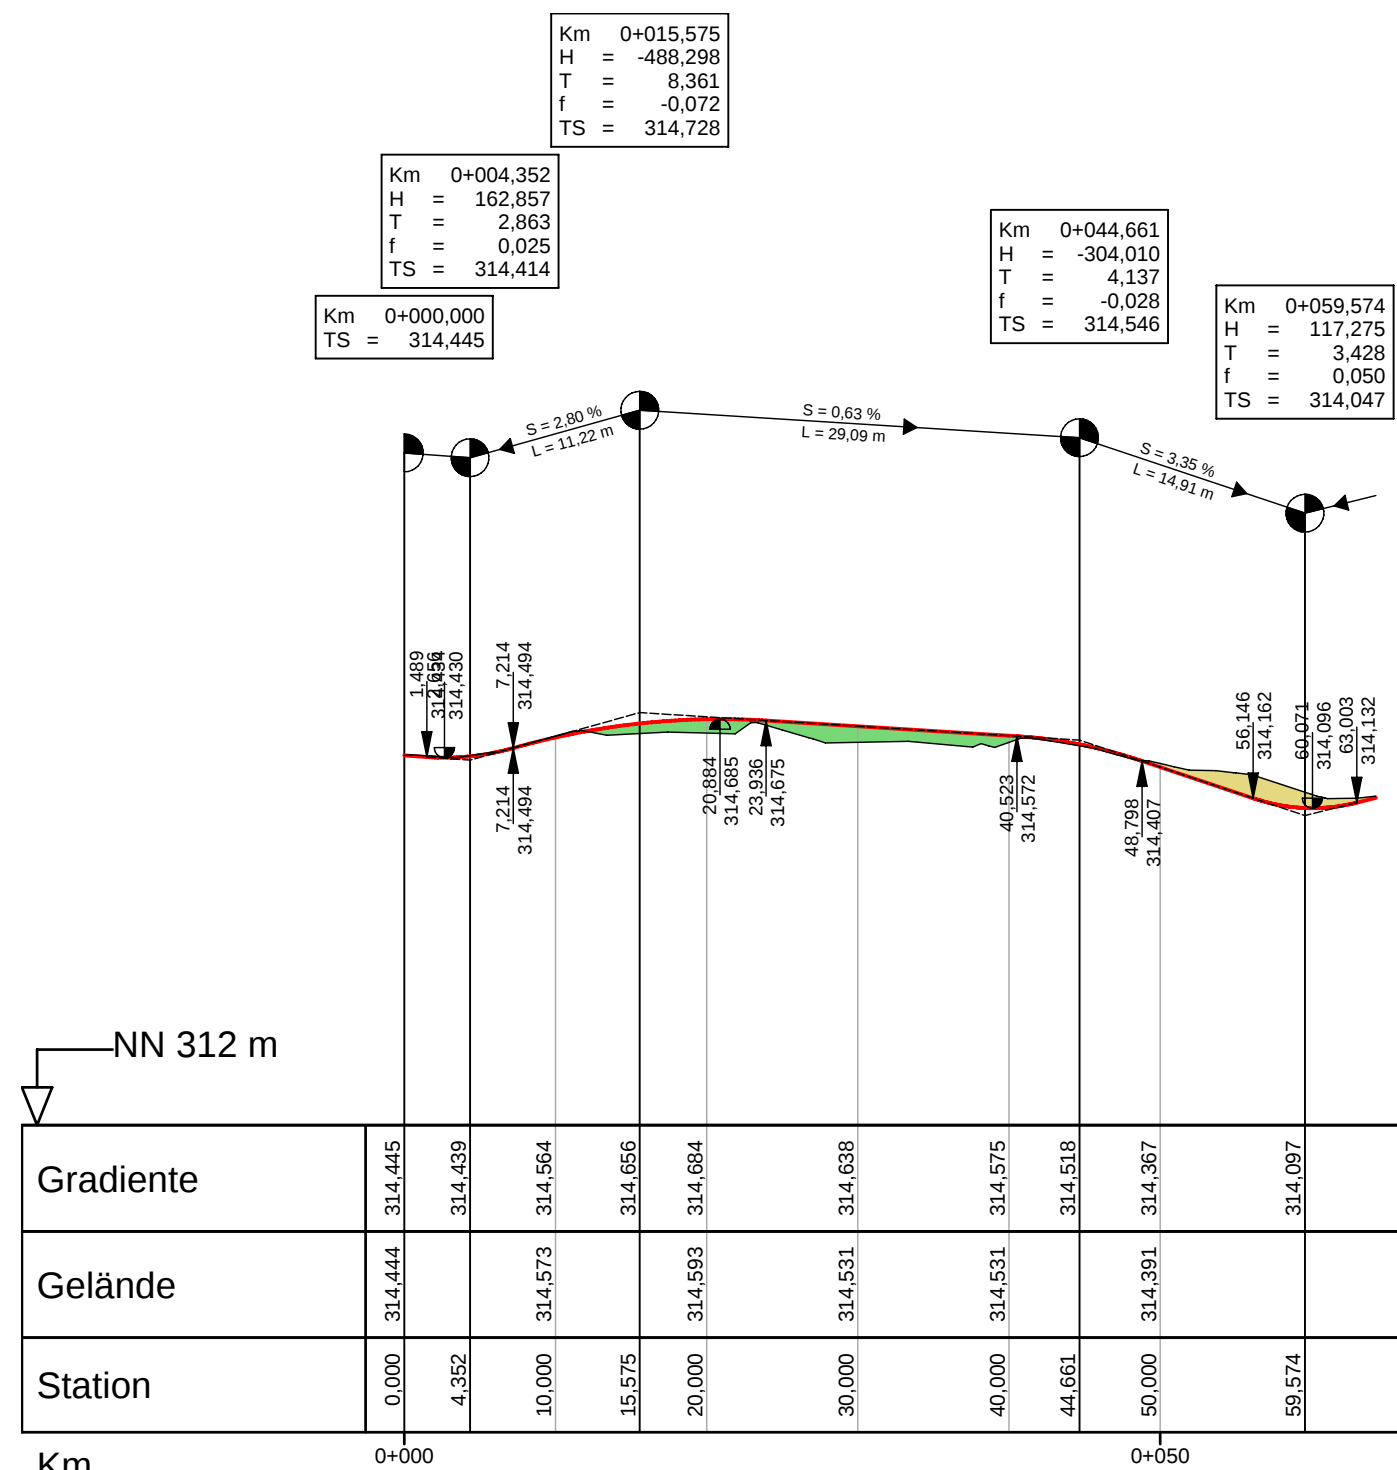

TIEFBAUAMT

Projekt:

Ausbau der Bernbacher Straße (Füs2)
vom Kapellenplatz bis östlich der Kulsheimstraße

Projektbezeichnung:	Bernbacher Straße		Datum:	Name:
Plan:	evbernga.sda	bearb.:	09.03.07	A. Flory
Plotdatei:	evwuerha.pdf	gepr.:		
Datum:	09.03.2007	e-mail:	anja.flory@fuertth.de	

Maßstab:	Blatt-Nr.:	Planinhalt:
1:500/50	Unterlage Nr. 8c	Höhenplan Würzburger Straße

Vorhabensträger:	Fürth, den 12.03.2007 TIEFBAUAMT
Stadt Fürth - Tiefbauamt Hirschenstraße 2 90762 Fürth	