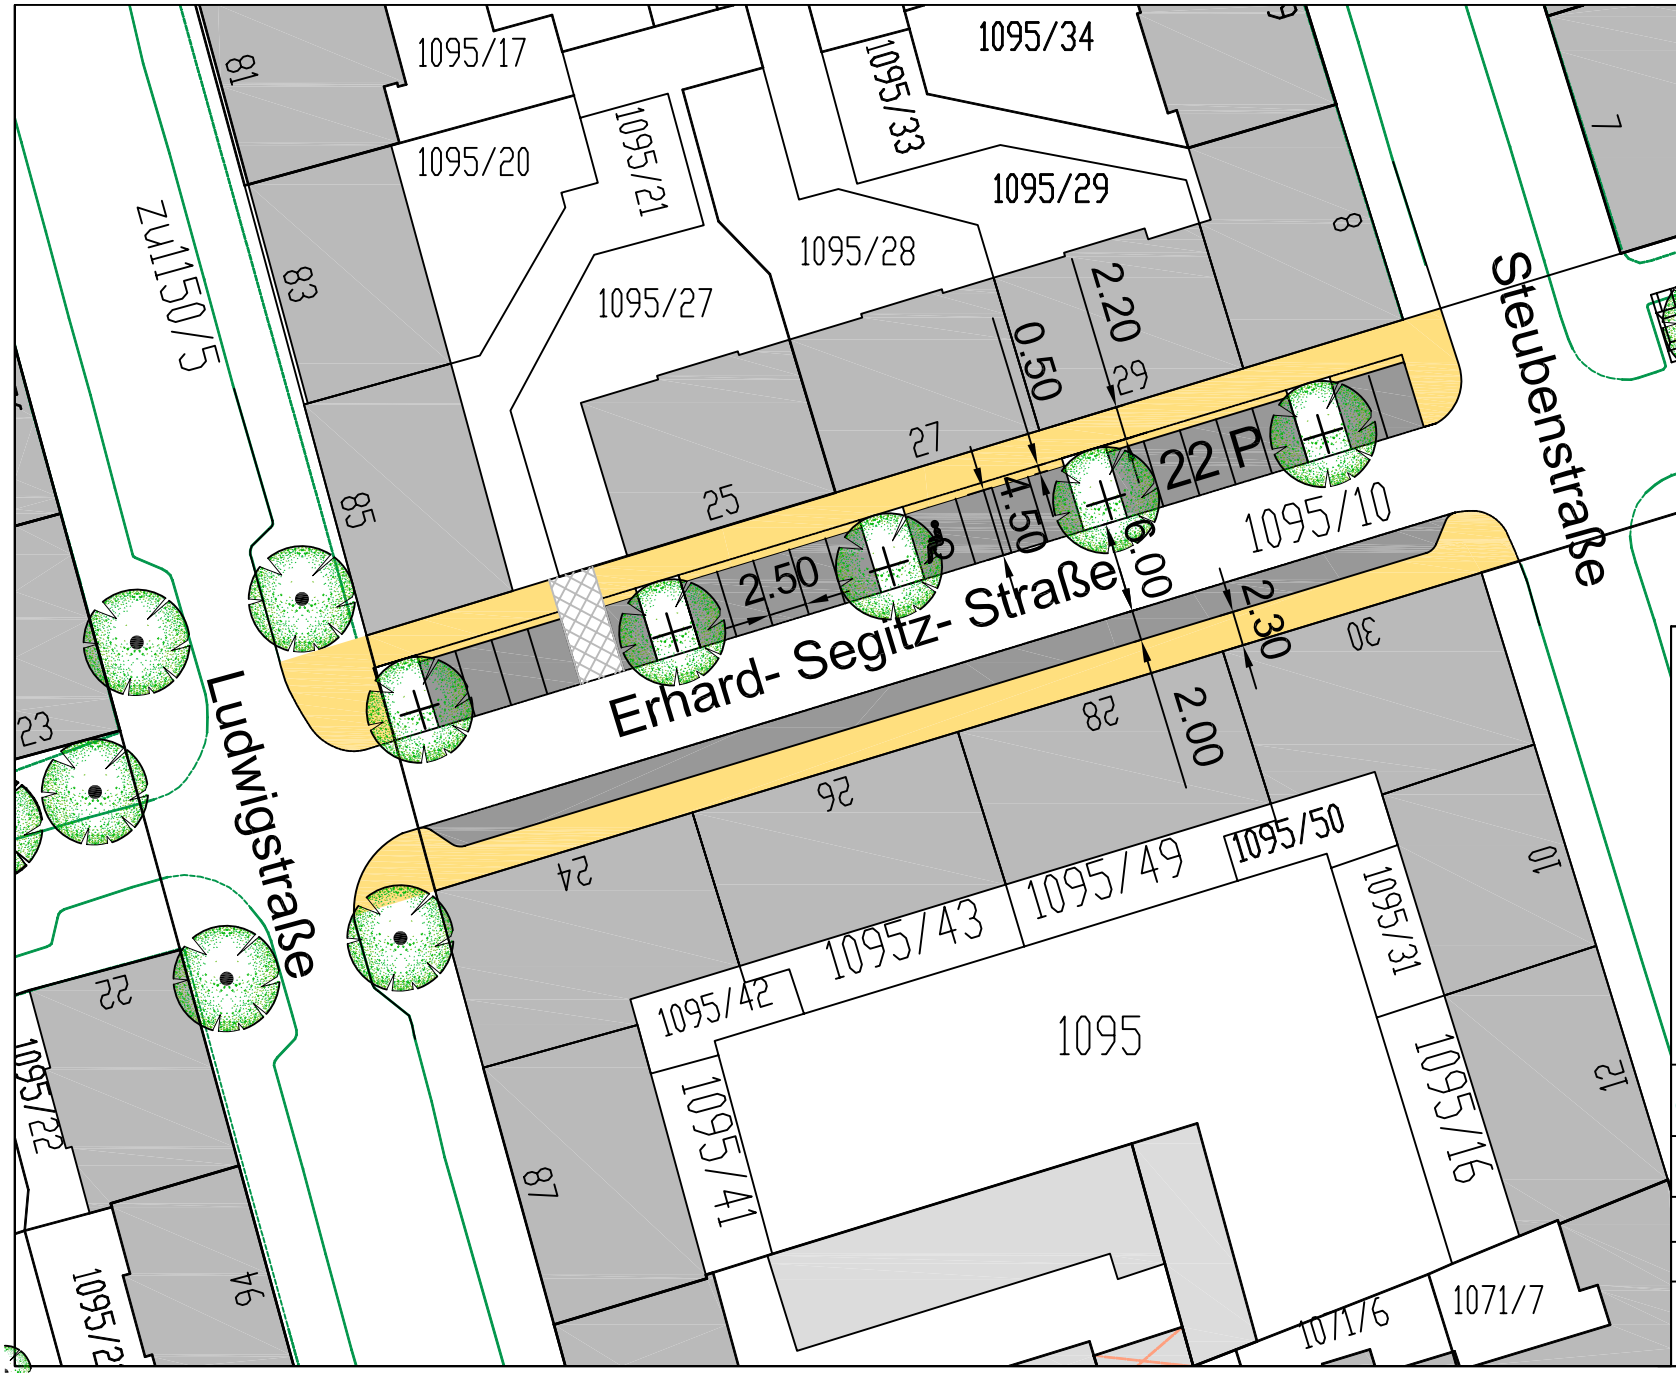

Zeichenerklärung :

- FAHRBAHN (Asphalt)
- PARKSTREIFEN (Verbundsteine)
- GEHWEG (Plattenbelag)
- GEMEINSAME GEH- UND RADWEGE
- RADWEGE
- GRÜNFLÄCHE
- EINFAHRTEN
- GEPLANTER BAUM
- BESTEHENDER BAUM

Stadt Fürth

STADTPLANUNGSAMT

Erhard- Segitz-Straße

zwischen Ludwigstraße und Steubenstraße

Lageplan Senkrechtparker Instruktionsergebnis	Plan Nr. 0221	Maßstab 1 : 500
Beschluss des Bauausschusses vom		Nr.

Abteilung: Vpl Jockusch
Bearbeitet: Kluge
Gezeichnet: Kluge
Änderungen: 12.03.2007 Baum Ecke Erhard-Segitz-und Ludwig Str. Abstand 2,5 m zu Stromk. geändert. Fahrbahn auf 6 m

FÜRTH, 14. Februar 2007
i. V. Most
SCHÖNER
DIPL. - ING., AMTSLEITER