


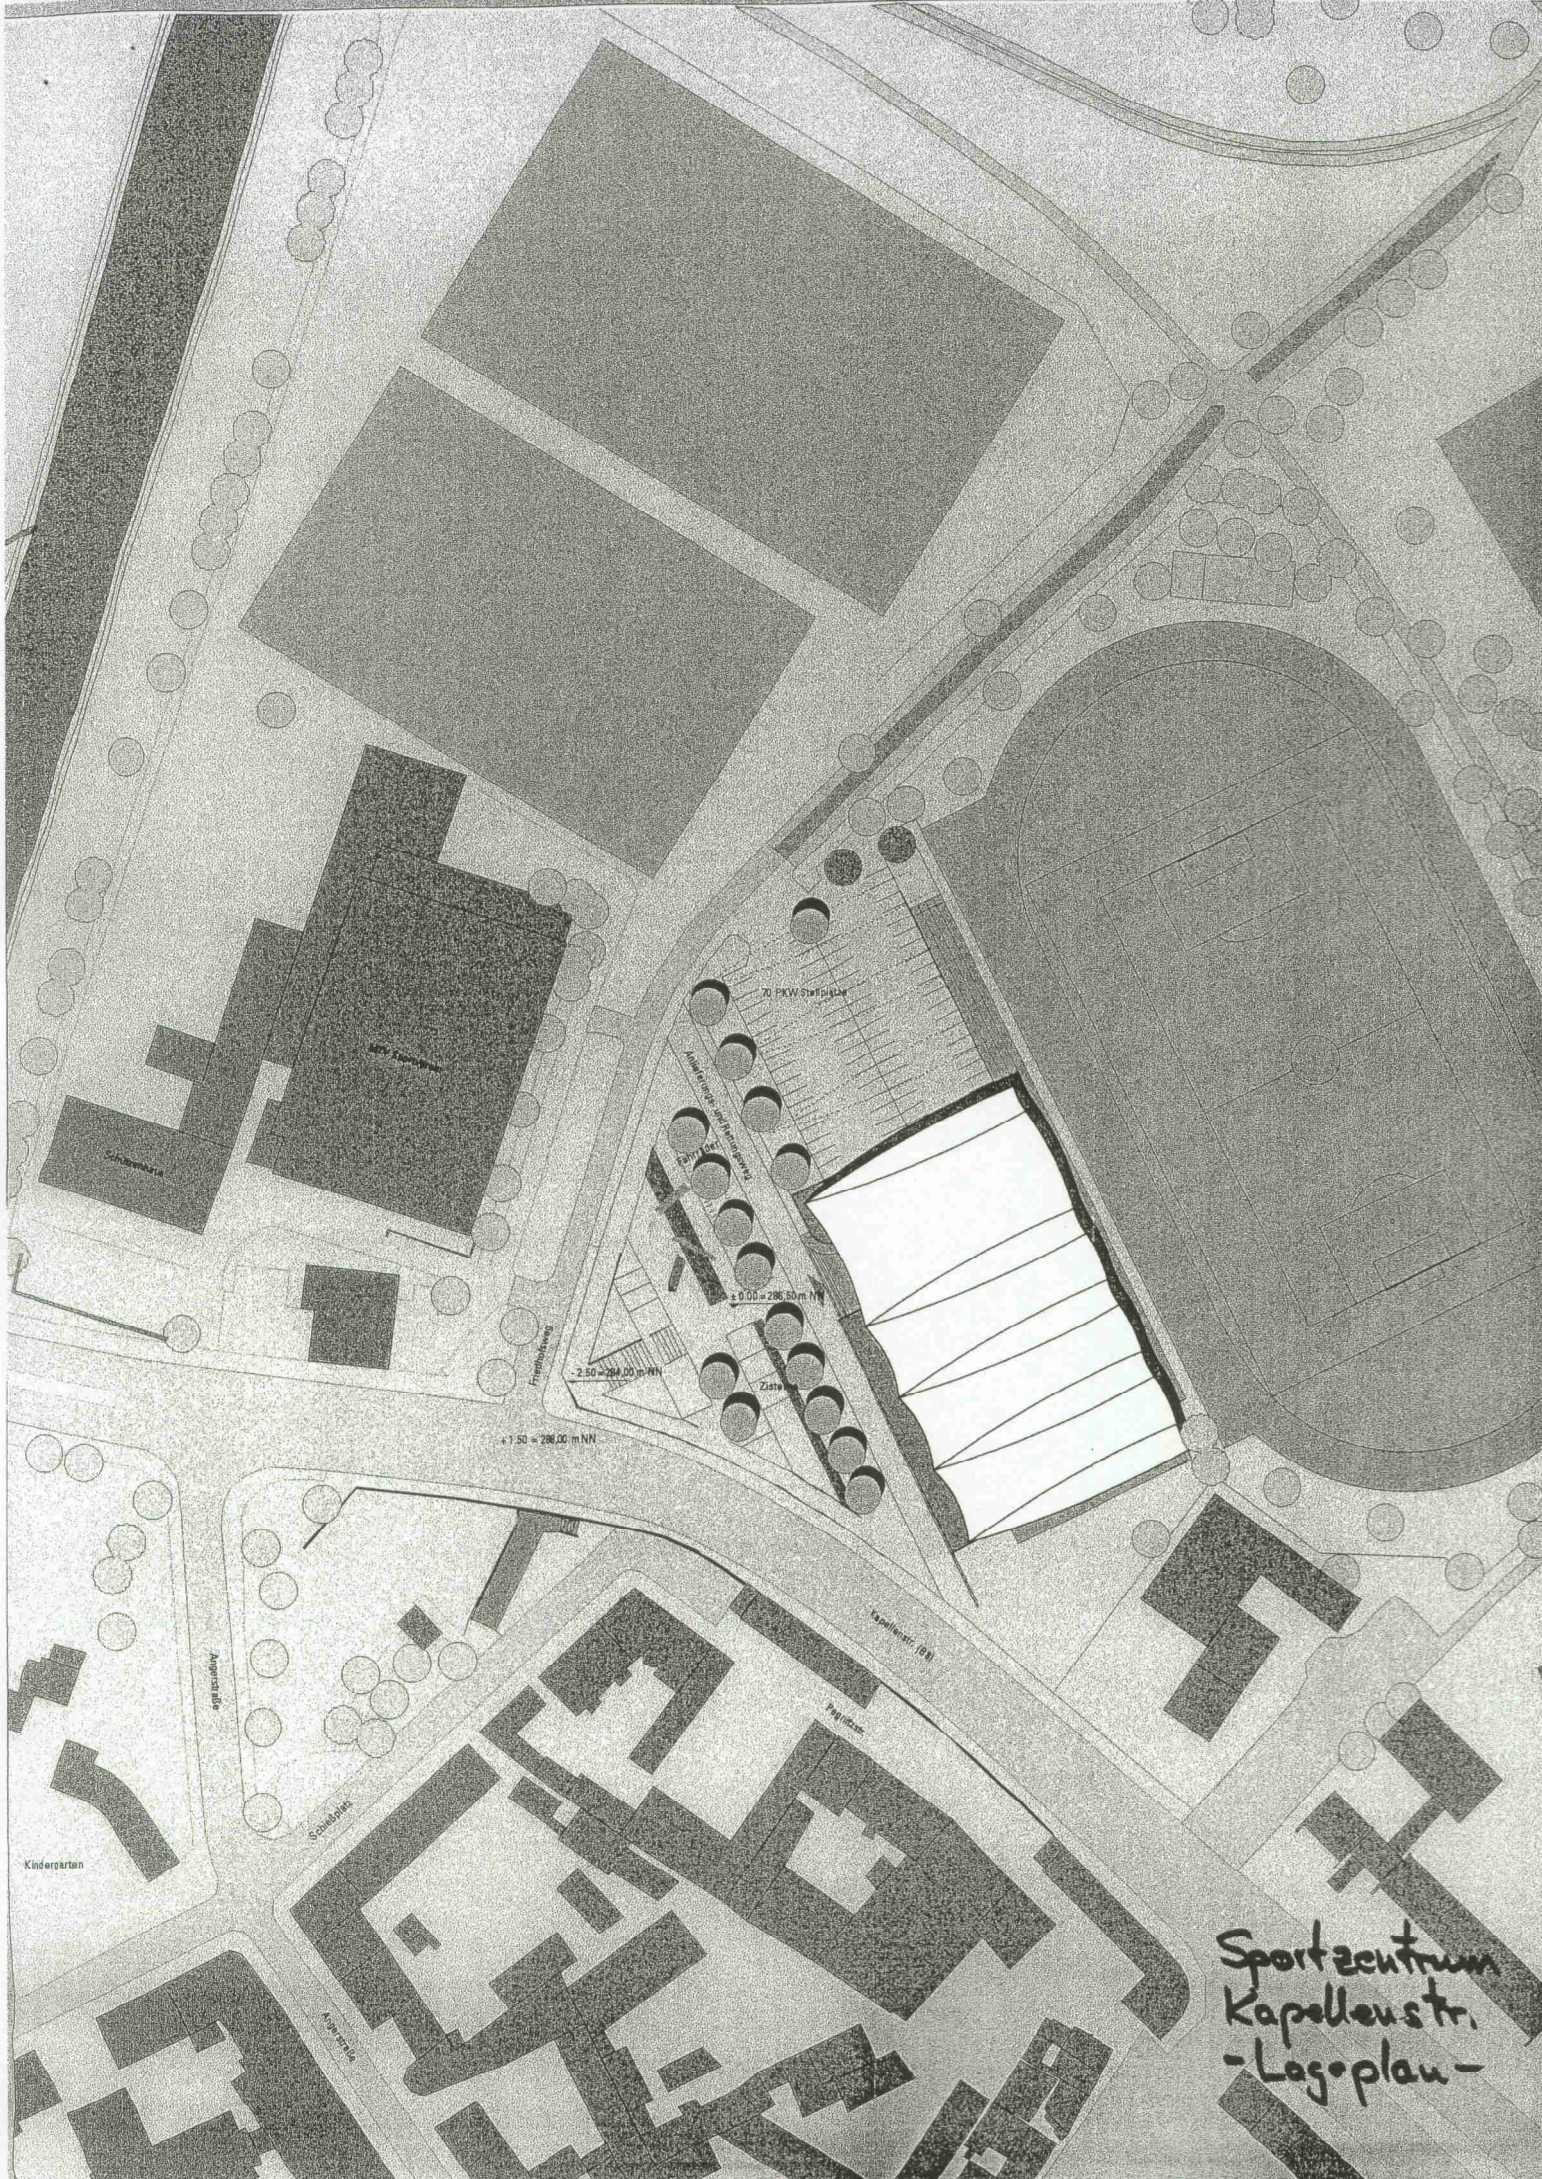

+1.50 = 286.00 mNN

2.50 = 284.00 mNN

+0.00 = 286.50 mNN

70 PKW Stellplätze

Laufsteige im Hauptgebäude

Zentrale

Kapellenstr. (B)

Freizeitanlage

Schulhofplatz

Angerstraße

Kindergarten

Sportzentrum
Kapellenstr.
-Lageplan-