



Längsschnitt A 1-200

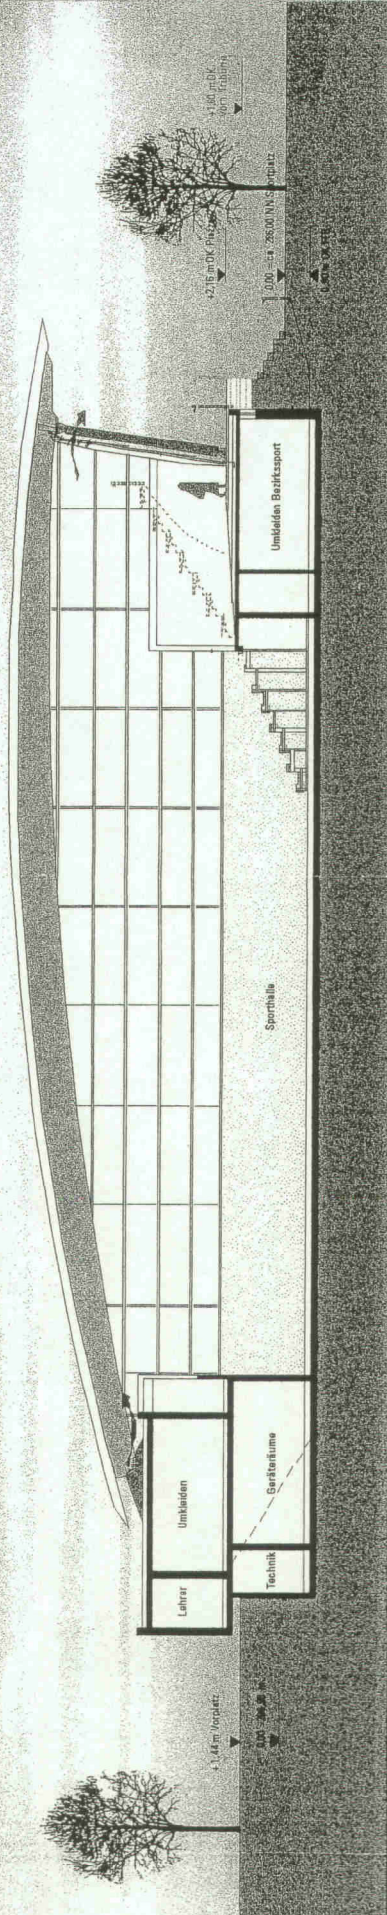

Querschnitt B 1-200

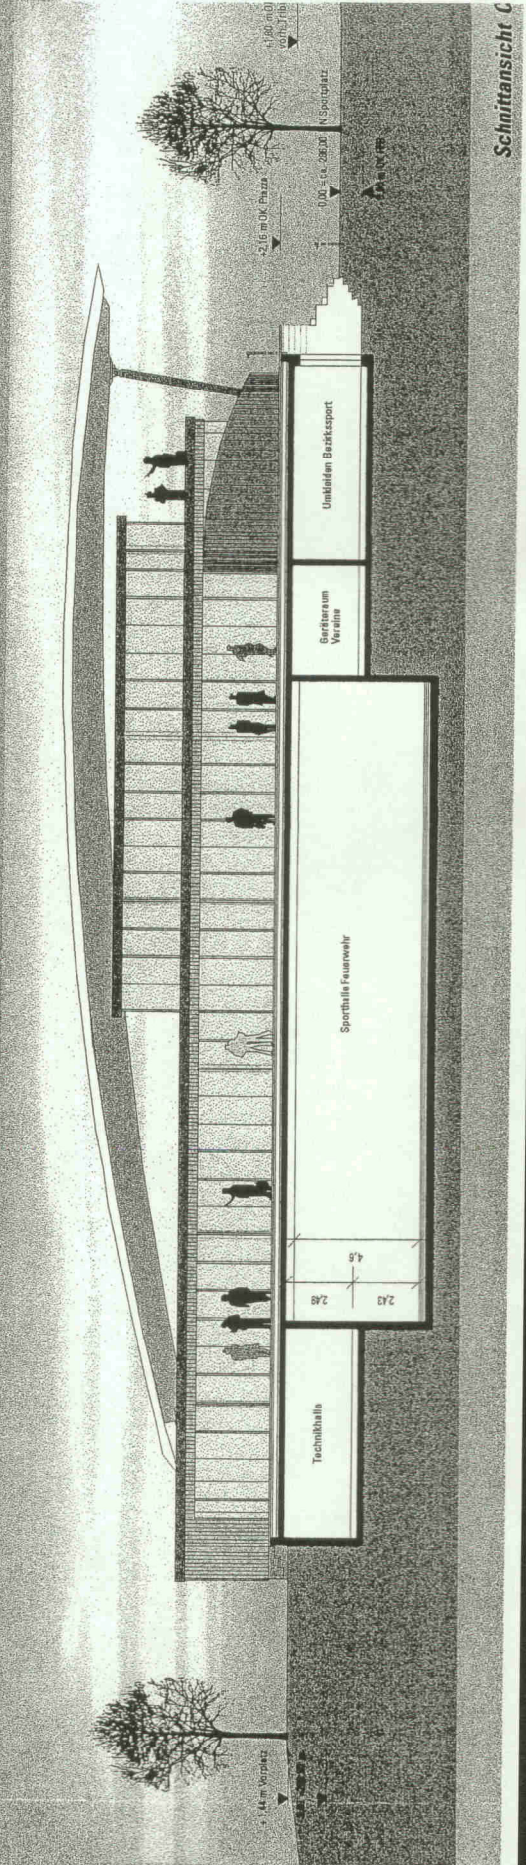

Schnittansicht C

Sportzentrum
Kapellenstr.