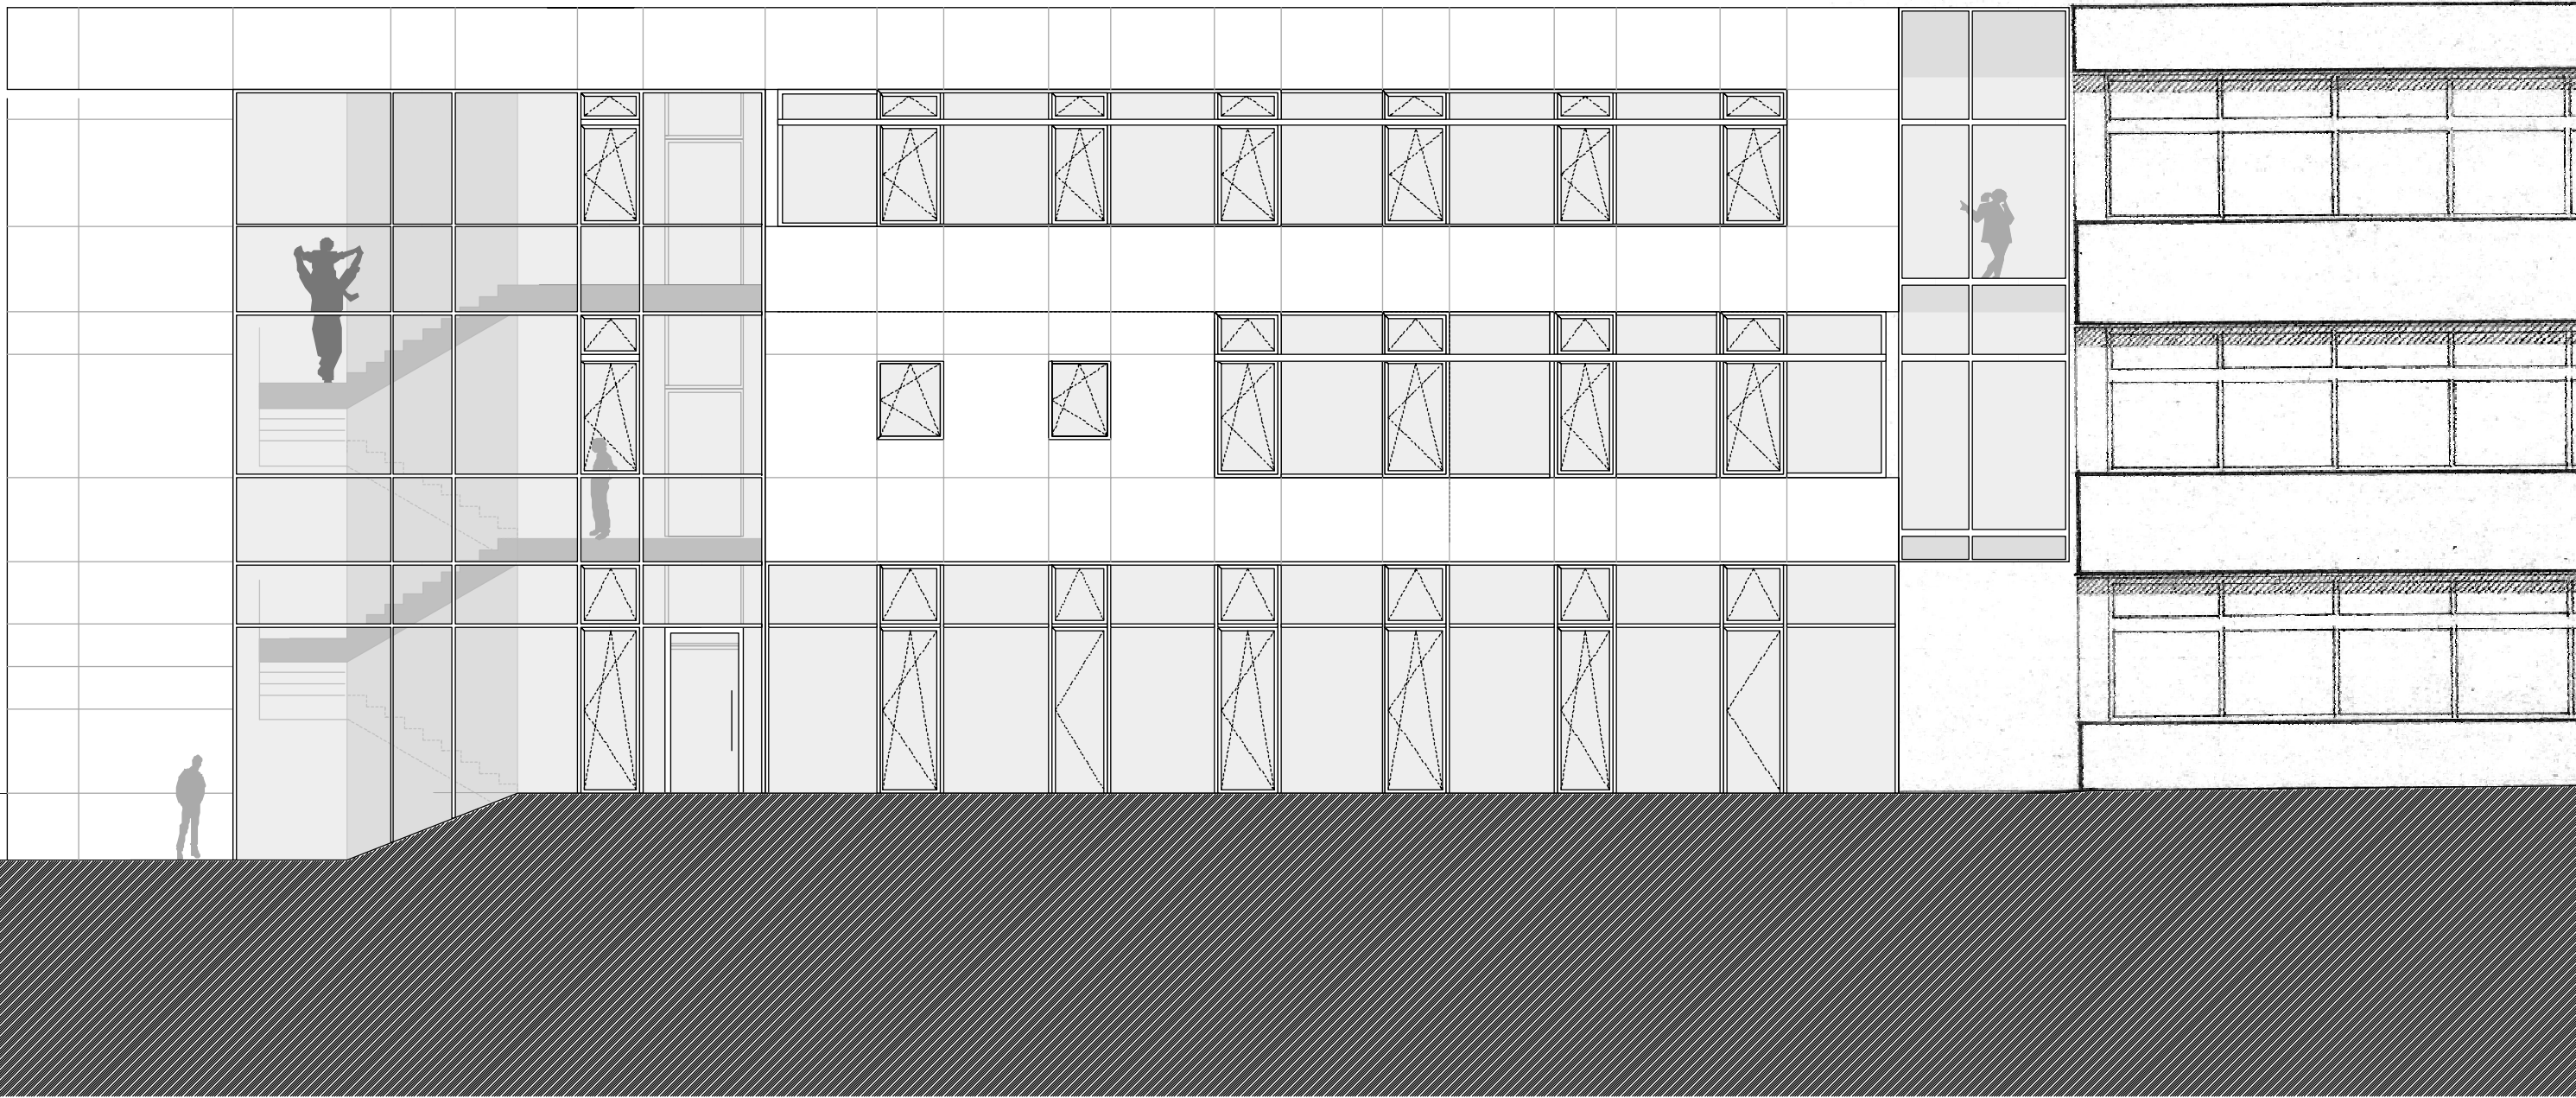
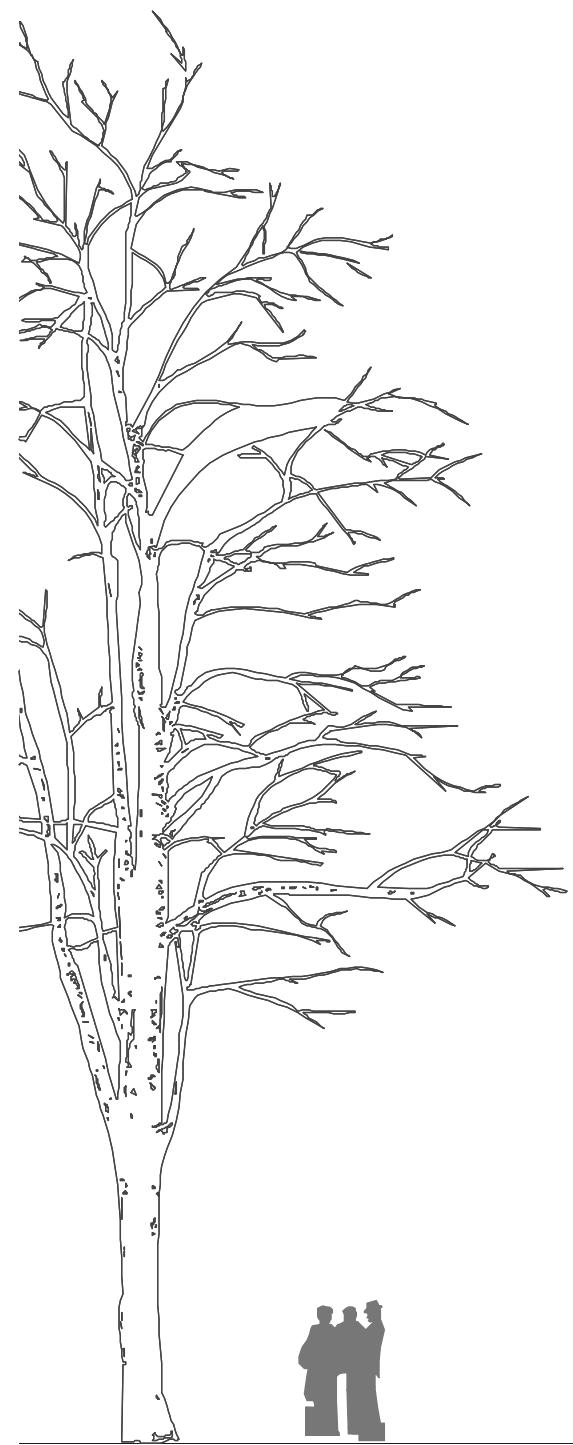


 
 
 
 
 
 


Zugang
Behindertengerecht

Zugang Krippe, Hort
und Mittagsbetreuung

Bestand
Schule

+/- 0,00 = 324,35 ü.N.N.

E	= Elektro	
S	= Sanitär	
H	= Heizung	
L	= Lüftung	
LF	= Lüftungsfügel	
FL	= Feuerlöscher	
T90	= Türe mit T90 Brandschutzanforderung	 Gemeinschaftsflächen K+H+S
T30	= Türe mit T30 Brandschutzanforderung	 Bestand Schule
RWA	= Rauch-Wärme-Abzugsklappe	 Umgriff Außenanlagen K+H+S
RST	= Rauchschutztüre	 Flächen Krippe
NA	= Notausgang	 Flächen Hort
BRH 2,00m	= Fensterrohrbrüstungshöhe ist 2.00m über dem Fertigflusssboden	 Flächen Erweiterung / Umbau Schule
-10 UKAD	= 10cm unter der Unterkante abgehängte Decke	 Gipskartonständerwand
10 OKR	= 10cm über Oberkante Rohbetonflusssboden	 Kalksandstein
10 OKF	= 10cm über Oberkante Fertigflusssboden	 Stahlbetonwand
-10 UKD	= 10cm unter der Unterkante Decke	 Stahlbetonwand ringsum Sichtbeton (Kanten scharfkantig)

PLANNUMMER / INDEX	DATUM	PLANFORMAT IN CM
Moggerla - Entwurf - Ansicht Nord	04.10.2007	70 / 42

BAUVORHABEN:

Kinderhort und Kinderkrippe mit Erweiterung und Umbau an der Adalbert Stifter Grundschule Fürth

PLANART:	MAßSTAB:	GEZEICHNET:
Entwurfsplanung	1 / 100	MV

PLANBEZEICHNUNG:

Ansicht Nord

BAUHERR:	Stadt Fürth Hirschenstraße 2, 90 762 Fürth TEL. 0911 / 974-0 FAX. 0911 / 974-3403
----------	---

PLANUNG:	BERNHARD HEID ARCHITEKTEN BDA DI VOLKER HEID BDA DI WOLFRAM HEID BDA HARDENBERGSTR. 53, 90 768 FÜRTH TEL: 0911/9972110 FAX: 0911/9972111 INFO@HEID-ARCHITEKTEN.DE
----------	---

BEMERKUNG: