


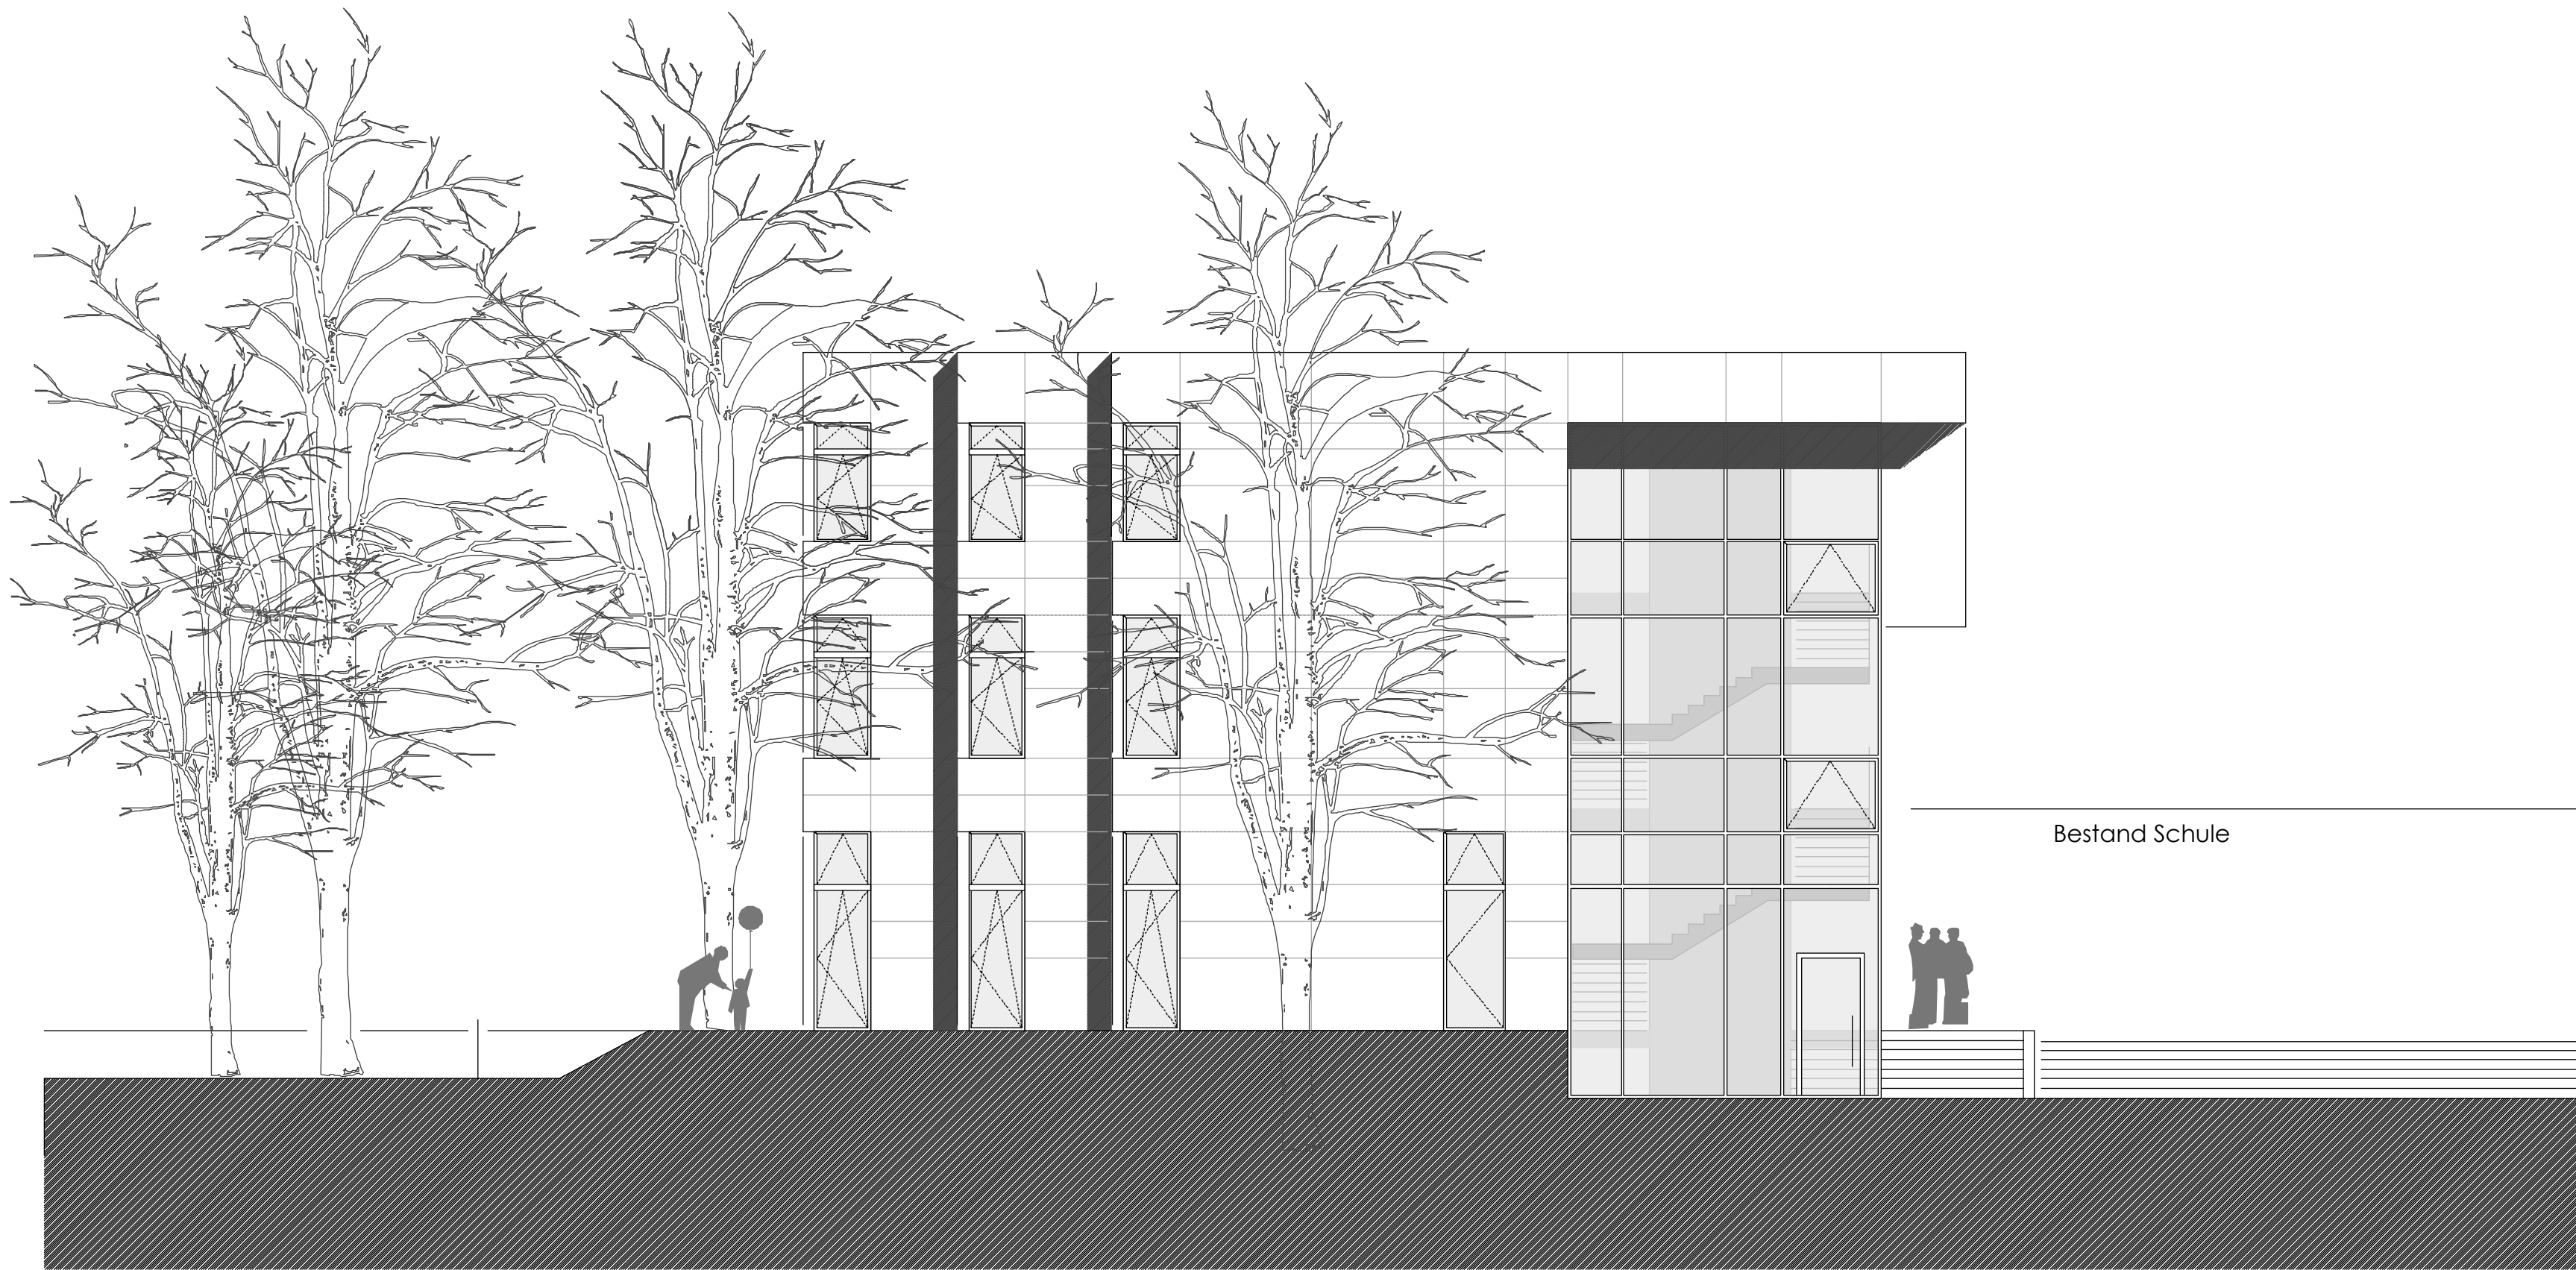

Feldweg

Freibereich
Krippe

Zugang
Behindertengerecht

Zugang Pausenhof
Schule

Bestand Schule

+/- 0,00 = 324,35 ü.N.N.

E	= Elektro	
S	= Sanitär	
H	= Heizung	
L	= Lüftung	
LF	= Lüftungsfügel	
FL	= Feuerlöscher	
T90	= Türe mit T90 Brandschutzanforderung	Gemeinschaftsflächen K++S
T30	= Türe mit T30 Brandschutzanforderung	Bestand Schule
RWA	= Rauch-Wärme-Abzugsklappe	Umgriff Außenanlagen K++S
RST	= Rauchschutztüre	Flächen Krippe
NA	= Notausgang	Flächen Hort
BRH 2,00m	= Fensterrohrbrüstungshöhe ist 2,00m über dem Fertigussboden	Flächen Erweiterung / Umbau Schule
-10 UKAD	= 10cm unter der Unterkante abgehängte Decke	Gipskartonständerwand
10 OKR	= 10cm über Oberkante Rohbetonflusboden	Kalksandstein
10 OKF	= 10cm über Oberkante Fertigussboden	Stahlbetonwand
-10 UKD	= 10cm unter der Unterkante Decke	Stahlbetonwand ringum Sichtbeton (Kanten scharfkantig)

PLANNUMMER / INDEX

DATUM

PLANFORMAT IN CM

Moggerla - Entwurf - Ansicht Ost

04.10.2007

70 / 42

BAUVORHABEN :

Kinderhort und Kinderkrippe mit
Erweiterung und Umbau an der
Adalbert Stifter Grundschule Fürth

PLANART :

MAßSTAB :

GEZEICHNET :

Entwurfsplanung

1 / 100

MV

PLANBEZEICHNUNG:

Ansicht Ost

BAUHERR :

Stadt Fürth
Hirschenstraße 2, 90 762 Fürth
TEL. 0911 / 974-0 FAX. 0911 / 974-3403

PLANUNG :

BERNHARD HEID ARCHITEKTEN BDA
DI VOLKER HEID BDA DI WOLFRAM HEID BDA
HARDENBERGSTR. 53, 90 768 FÜRTH
TEL: 0911/9972110 FAX: 0911/9972111
INFO@HEID-ARCHITEKTEN.DE

BEMERKUNG :