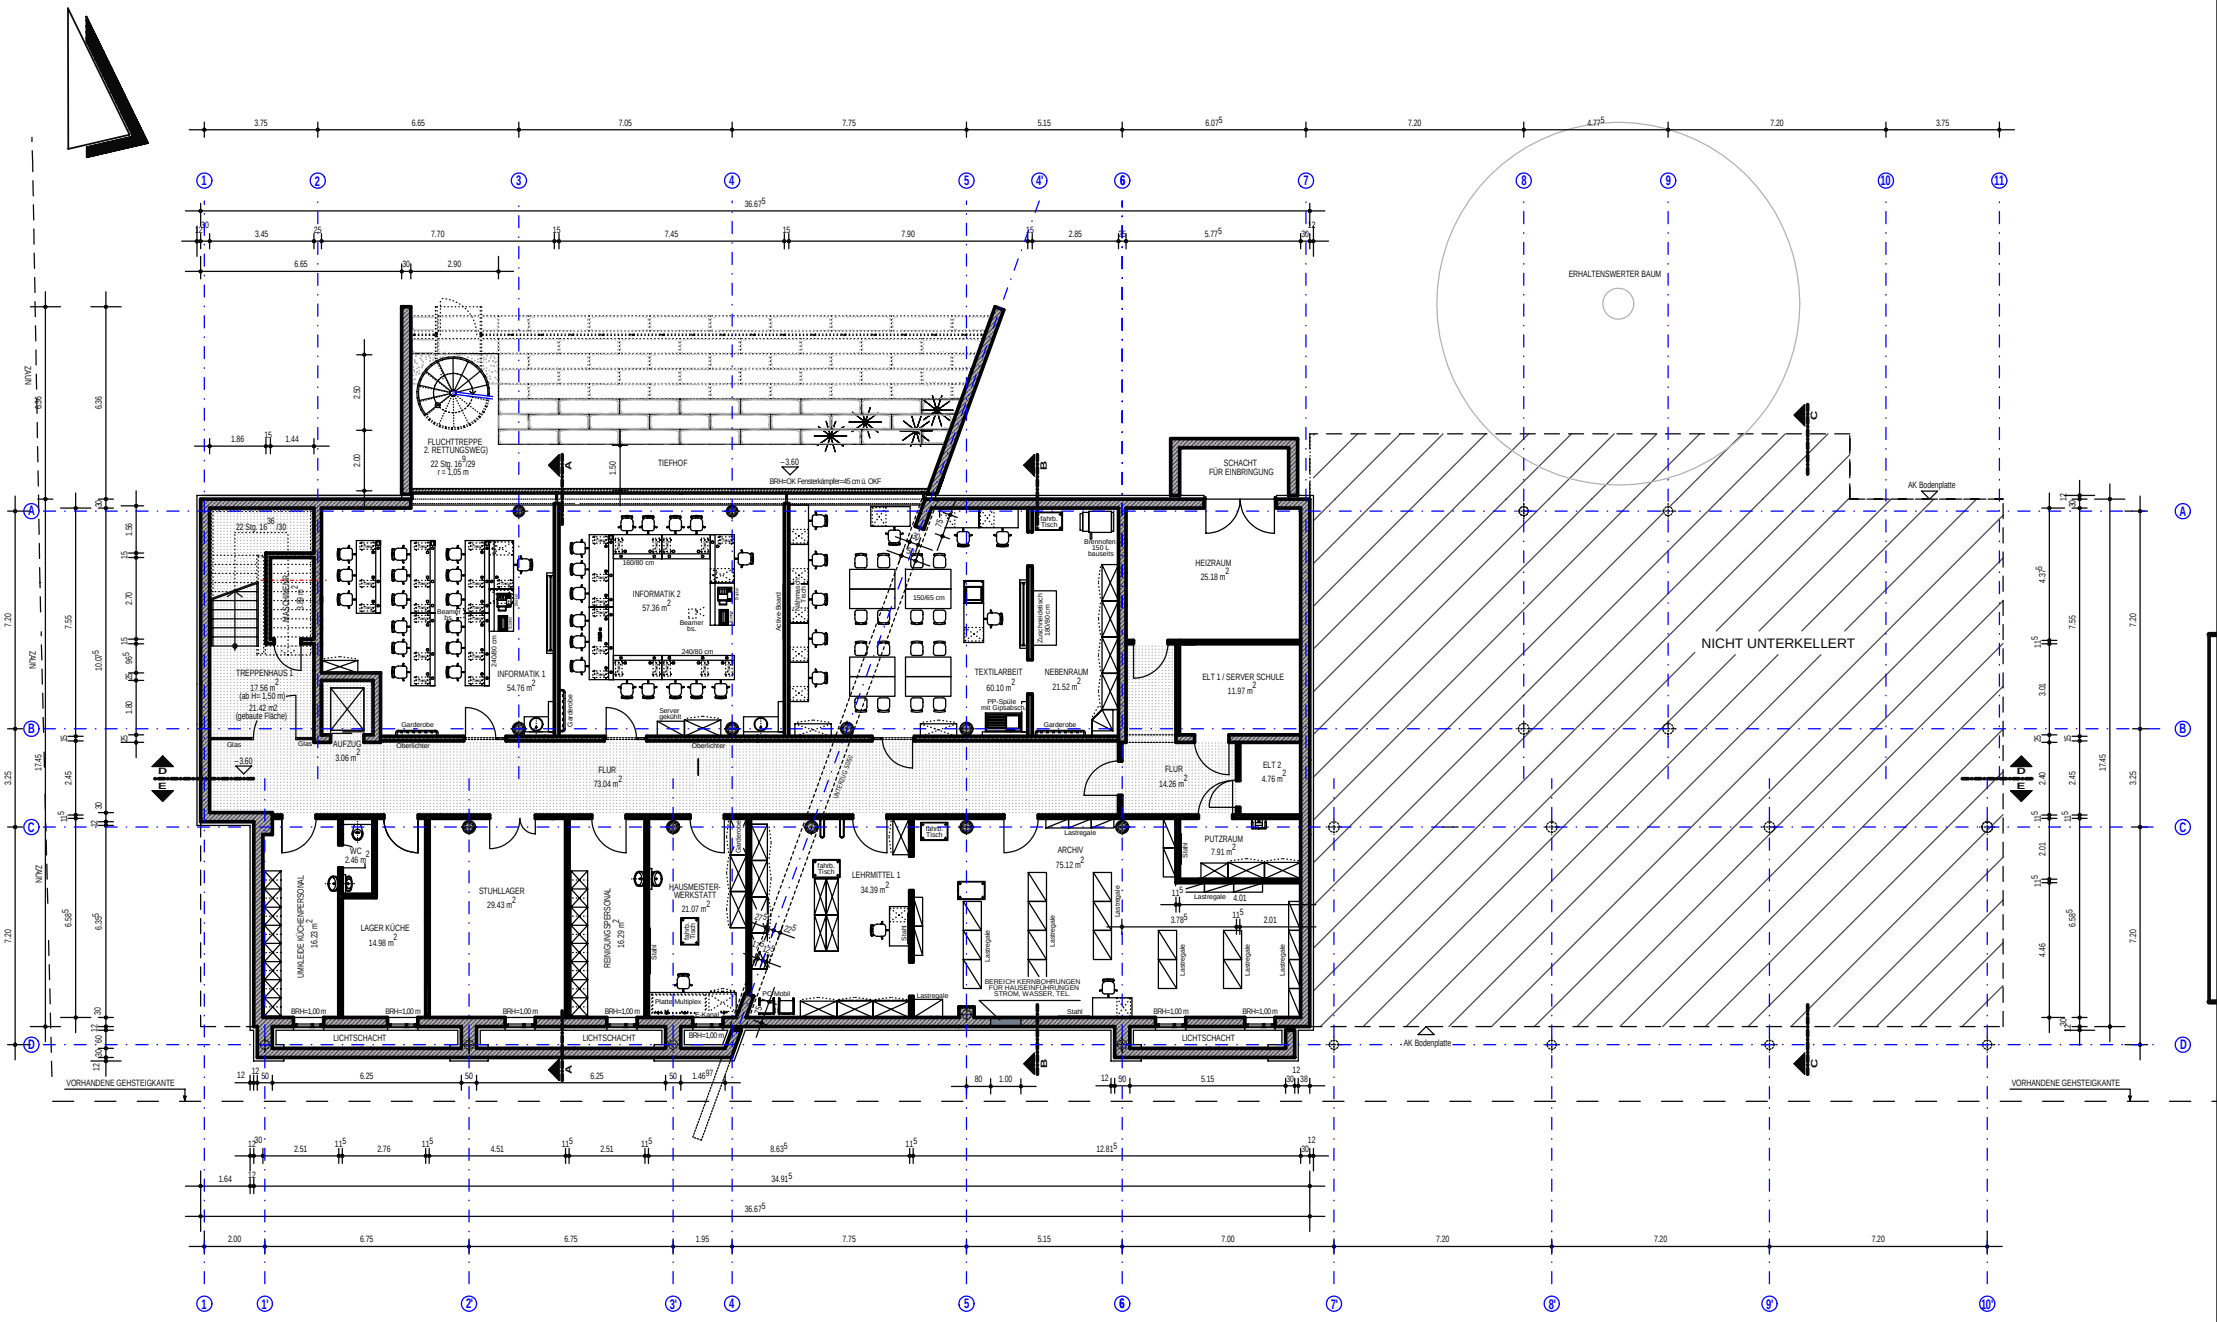

NEUBAU FÜR DIE HAUPTSCHULE MAISTRASSE GRUNDRISS KELLERGESCHOSS