


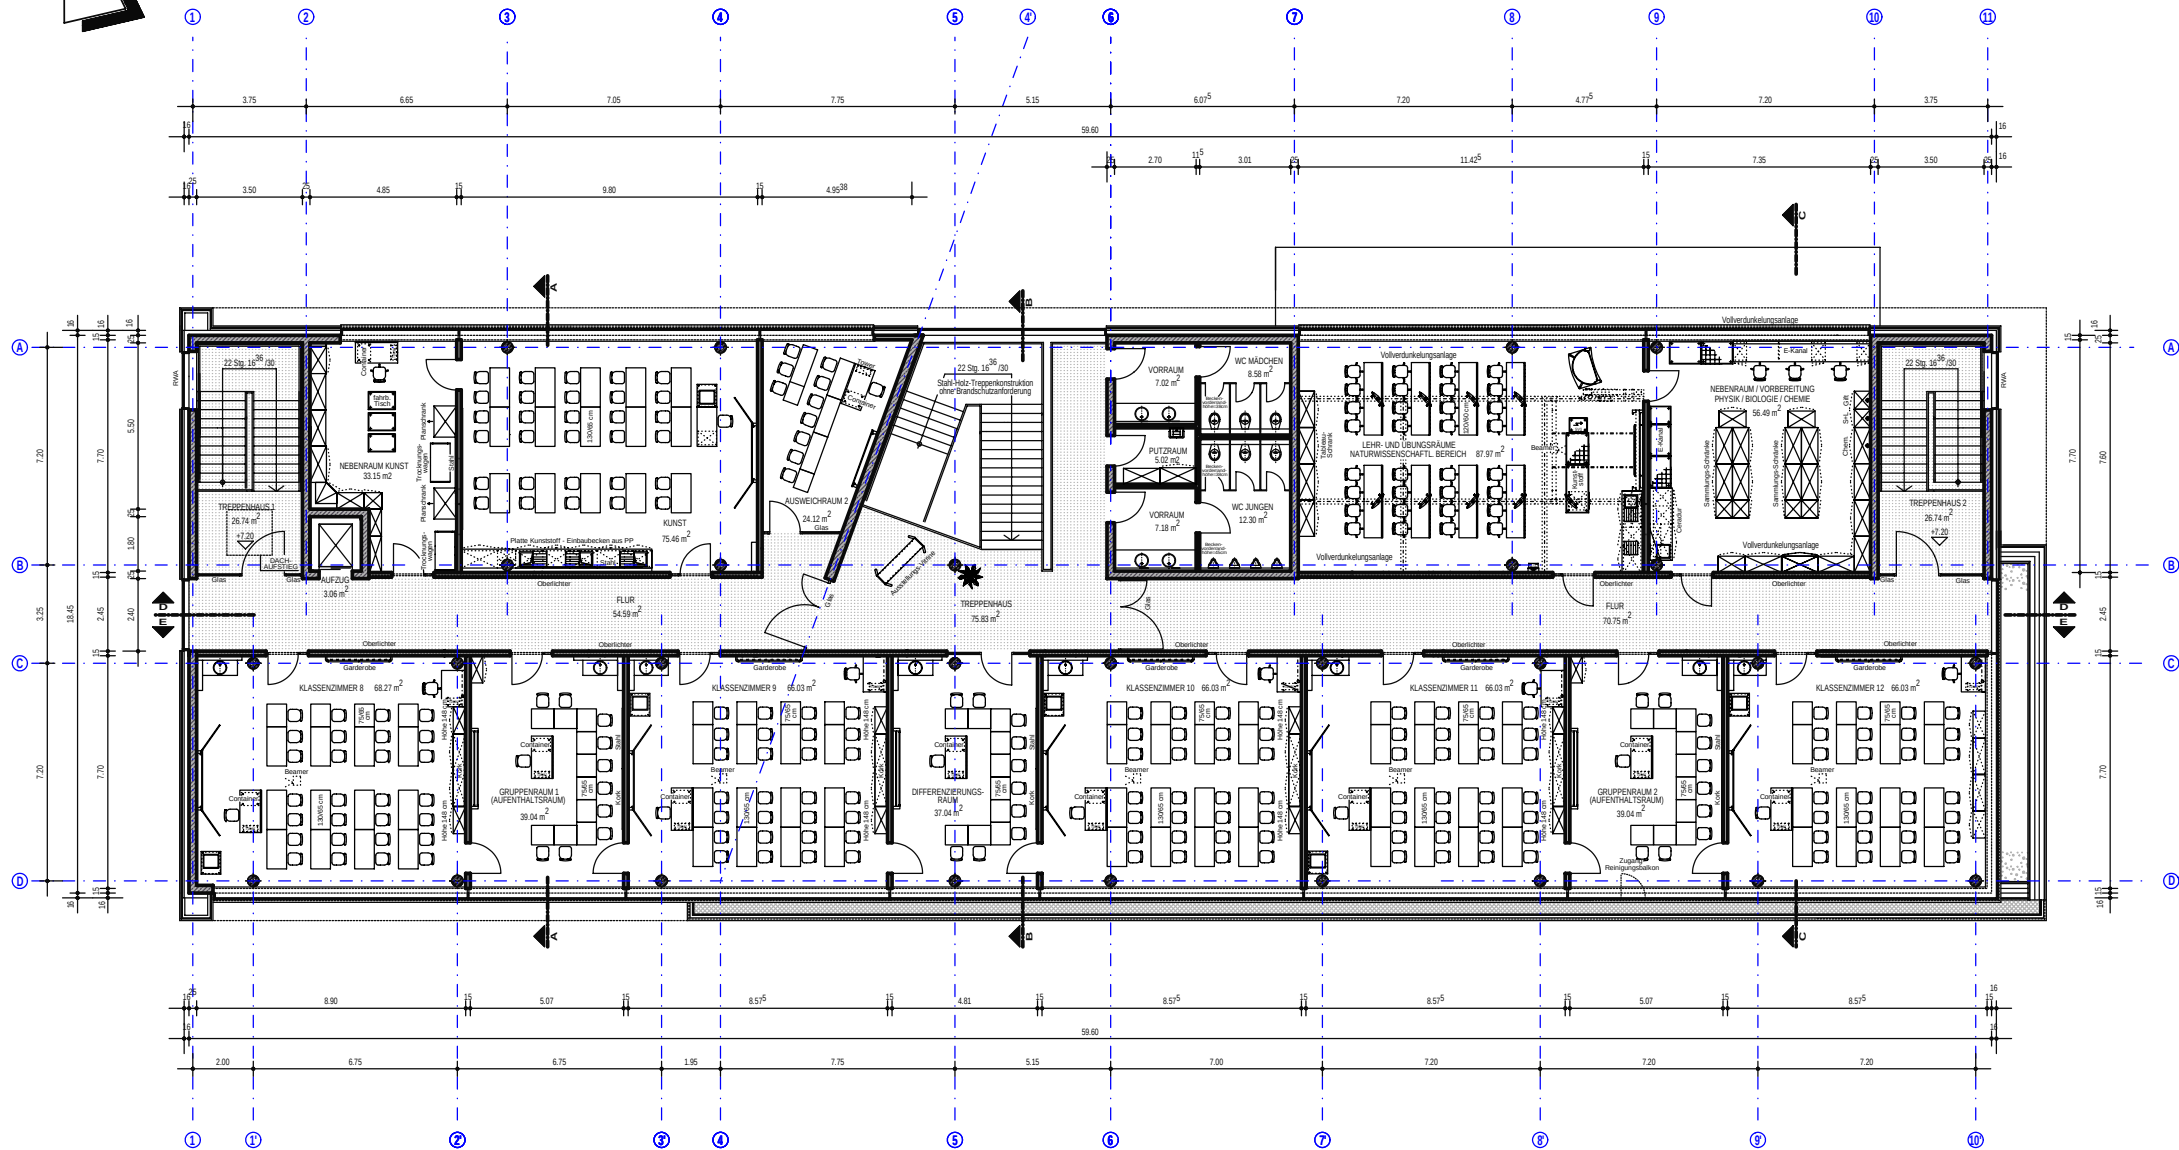

NEUBAU FÜR DIE
HAUPTSCHULE MAISTRASSE
GRUNDRISS 2. OBERGESCHOSS

