


+/- 0,00 = 324,35 ü.N.N.

E	= Elektro	
S	= Sanitär	
H	= Heizung	
L	= Lüftung	
LF	= Lüftungsflügel	
FL	= Feuerlöscher	
T90	= Türe mit T90 Brandschutzanforderung	Gemeinschaftsflächen K+H+S
T30	= Türe mit T30 Brandschutzanforderung	Bestand Schule
RWA	= Rauch-Wärme-Abzugsklappe	Umgriff Außenanlagen K+H+S
RST	= Rauchschutztüre	Flächen Krippe
NA	= Notausgang	Flächen Hort
BRH 2,00m	= Fensterrahmbrüstungshöhe ist 2,00m über dem Fertigfußboden	Flächen Erweiterung / Umbau Schule
-10 UKAD	= 10cm unter der Unterkante abgehängte Decke	Gipskartonständerwand
10 OKR	= 10cm über Oberkante Rohbetonfußboden	Kalksandstein
10 OKF	= 10cm über Oberkante Fertigfußboden	Stahlbetonwand
-10 UKD	= 10cm unter der Unterkante Decke	Stahlbetonwand ringum Sichtbeton (Kanten scharfkantig)

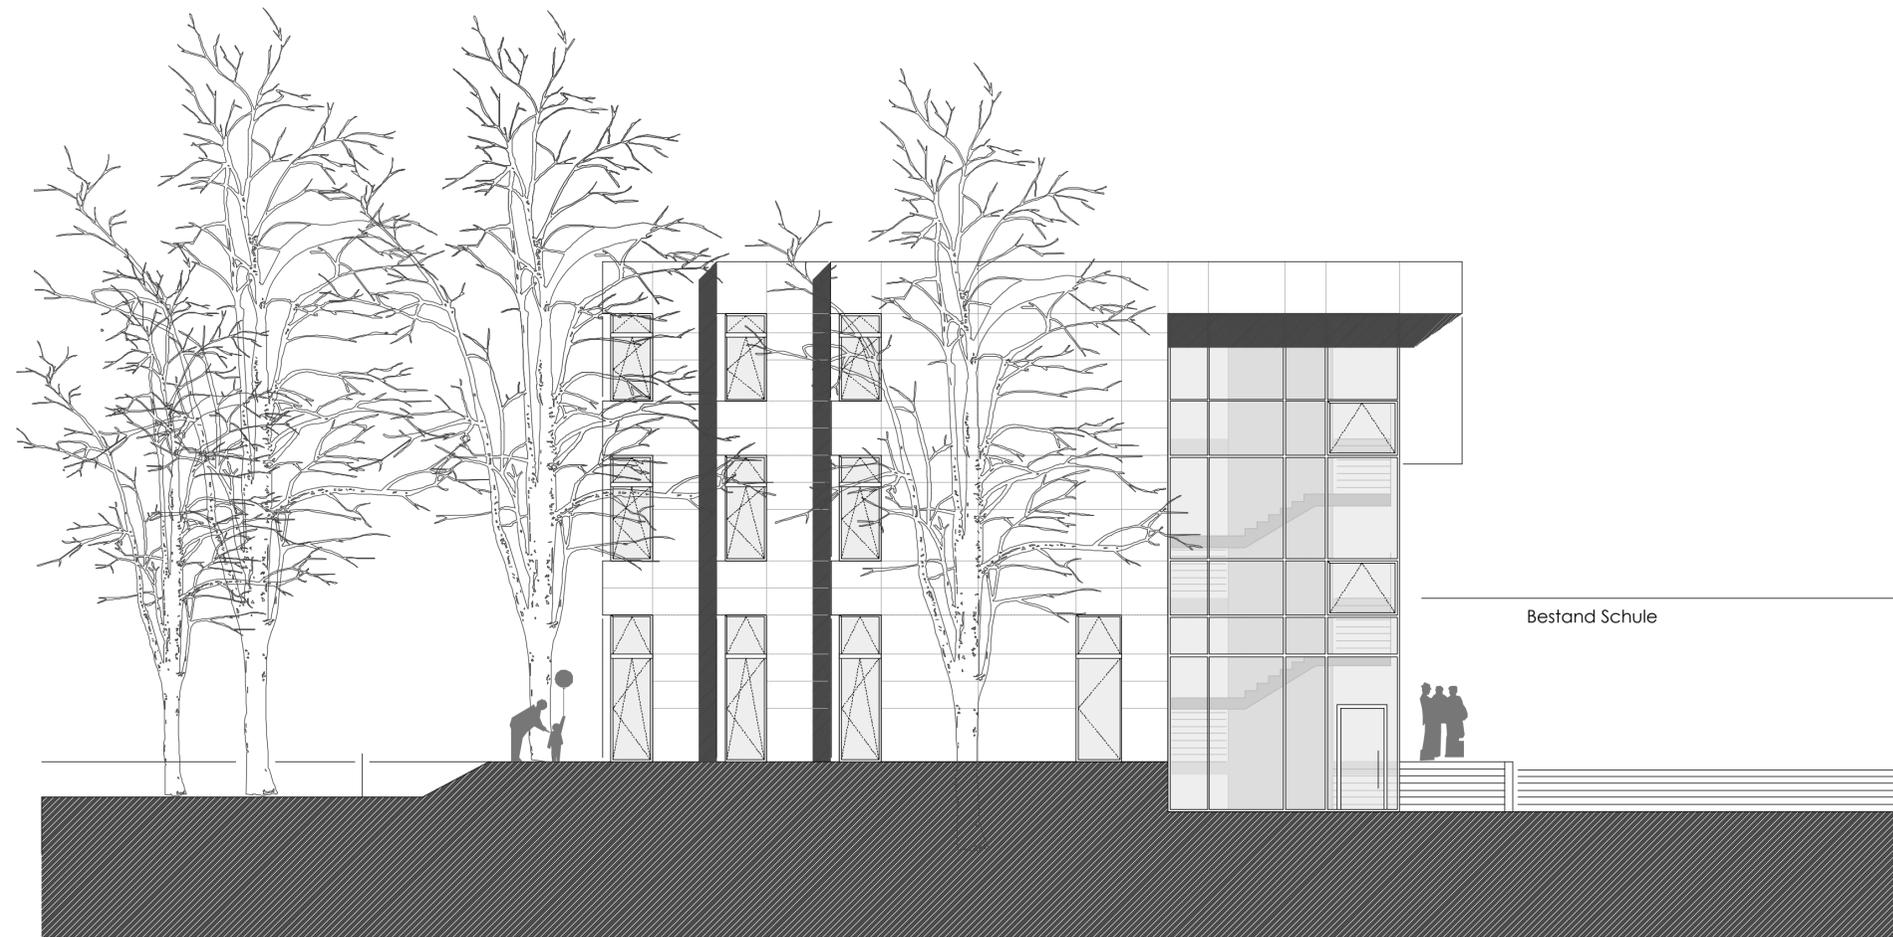

Feldweg

Freibereich
Krippe

Zugang
Behindertengerecht

Zugang Pausenhof
Schule

Bestand Schule

PLANNUMMER / INDEX	DATUM	PLANFORMAT IN CM
Moggerla - Entwurf - Ansicht Ost	04.10.2007	70 / 42

BAUVORHABEN :

**Kinderhort und Kinderkrippe mit
Erweiterung und Umbau an der
Adalbert Stifter Grundschule Fürth**

PLANART:	MAßSTAB:	GEZEICHNET:
Entwurfsplanung	1 / 100	MV

PLANBEZEICHNUNG:

Ansicht Ost

BAUHERR:	Stadt Fürth Hirschenstraße 2, 90 762 Fürth TEL: 0911 / 974-0 FAX: 0911 / 974-3403
----------	---

PLANUNG:	BERNHARD HEID ARCHITEKTEN BDA DI VOLKER HEID BDA DI WOLFRAM HEID BDA HARDENBERGSTR. 53. 90 768 FÜRTH TEL: 0911/9972110 FAX: 0911/9972111 INFO@HEID-ARCHITEKTEN.DE
----------	---

BEMERKUNG :