


-Anlage 1.4-

Bereich der geplanten
Öffentlichen Verkehrsflächen (V1)

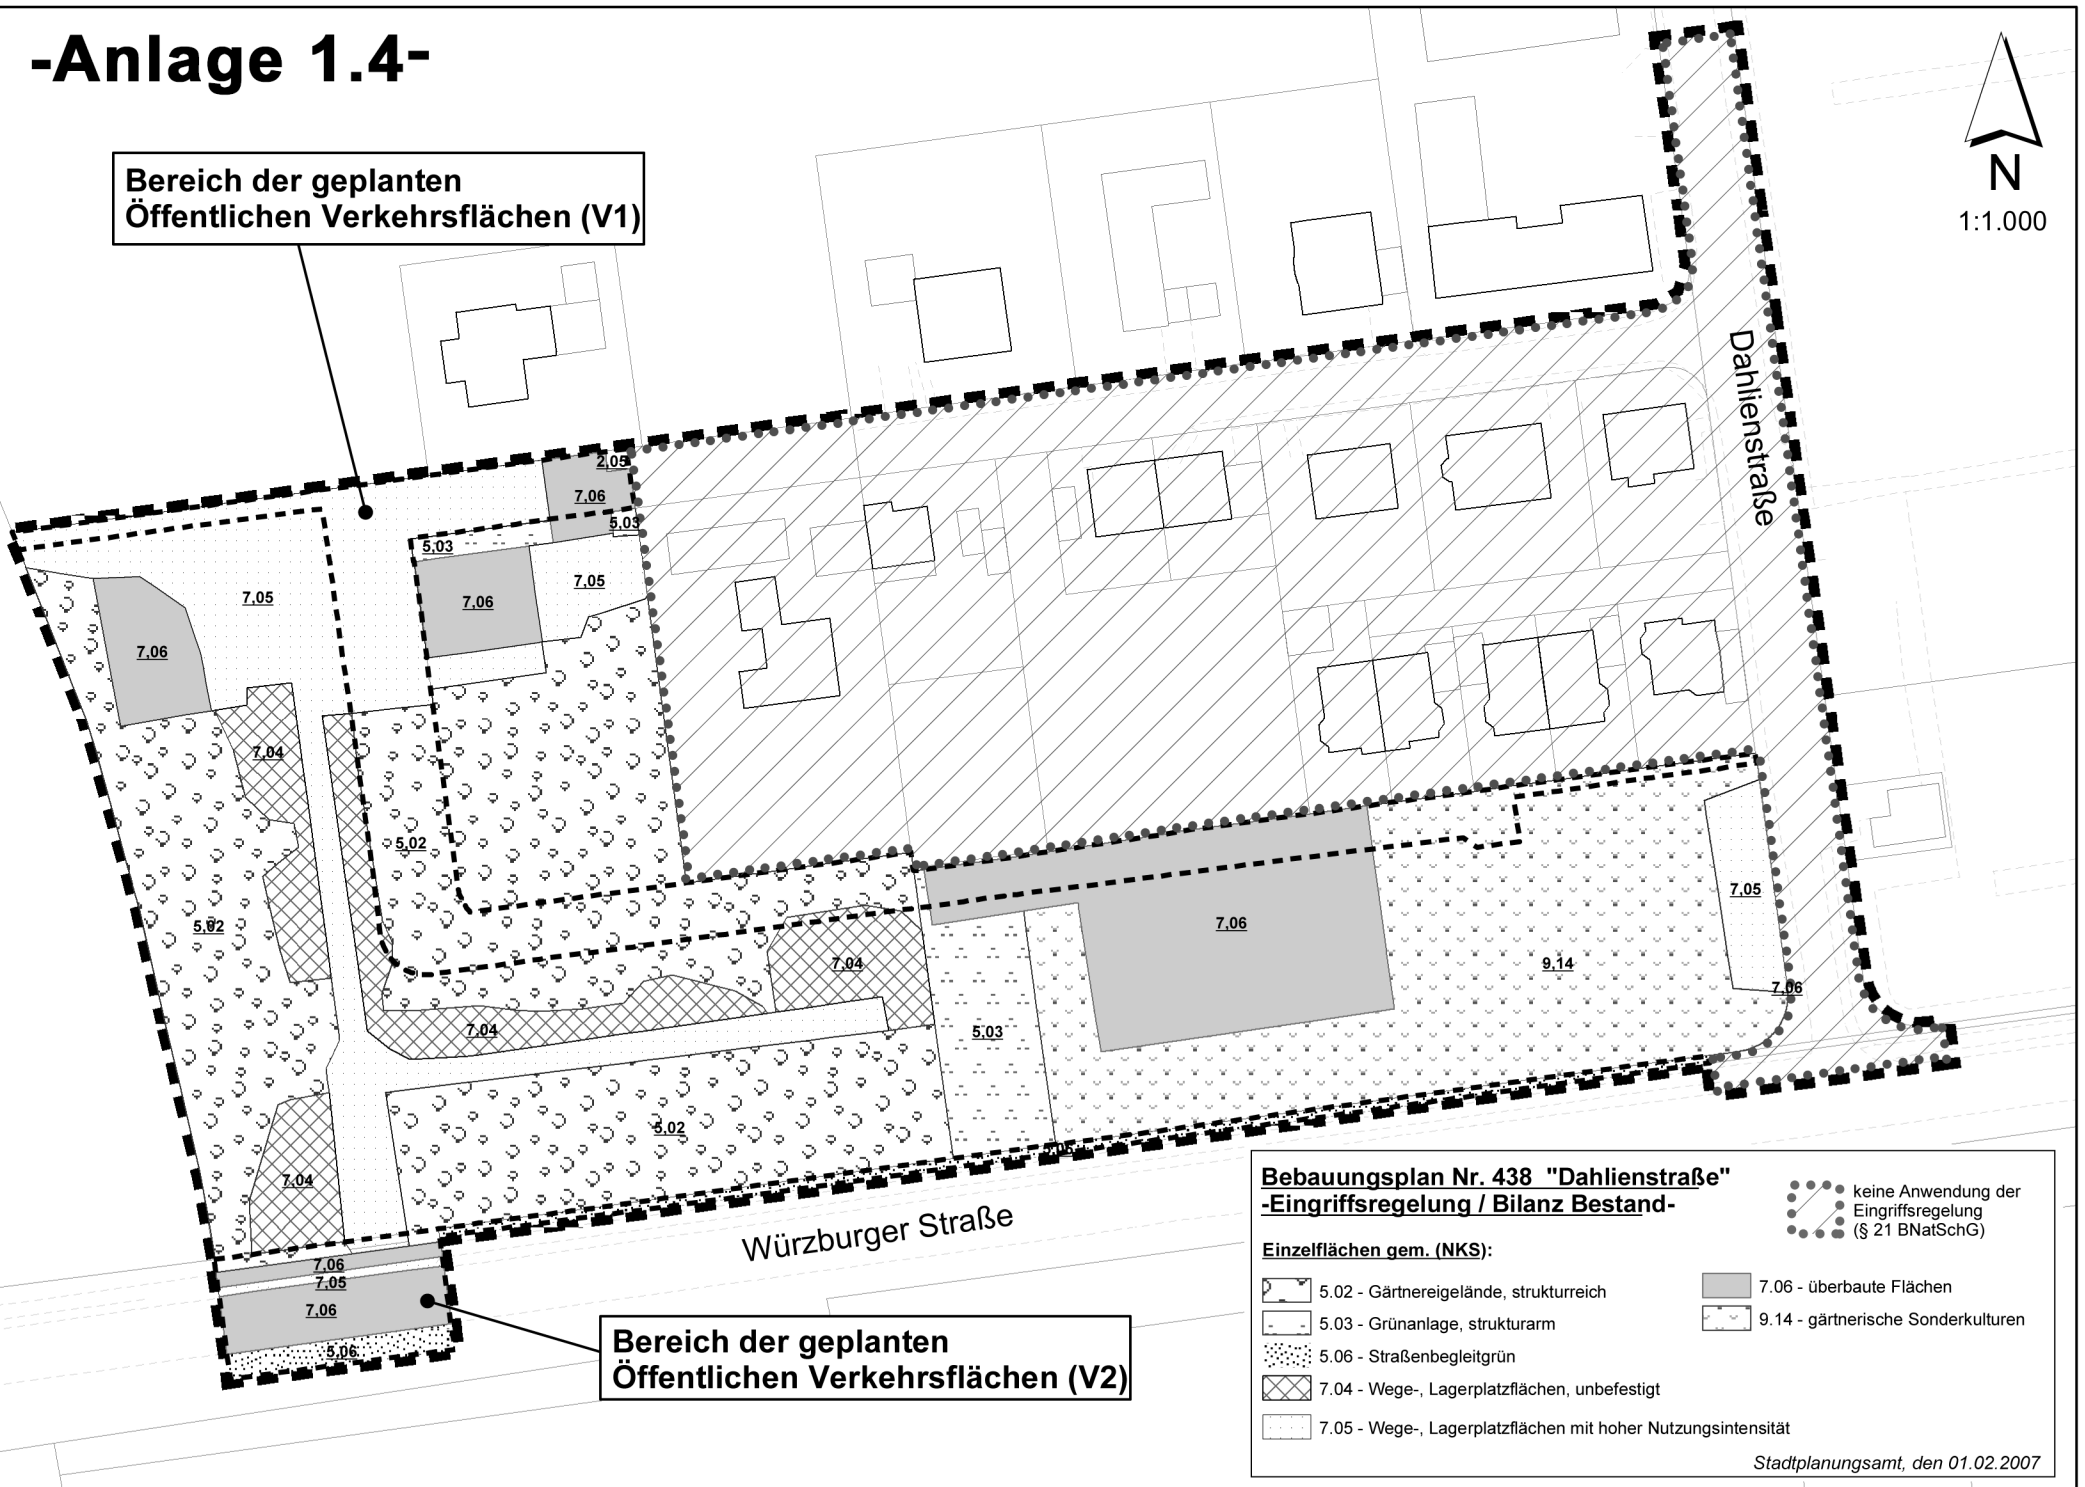

Bereich der geplanten
Öffentlichen Verkehrsflächen (V2)

Bebauungsplan Nr. 438 "Dahlienstraße" -Eingriffsregelung / Bilanz Bestand-

Einzelflächen gem. (NKS):

- | | |
|--|------------------------------------|
| 5.02 - Gärtnereigelände, strukturreich | 7.06 - überbaute Flächen |
| 5.03 - Grünanlage, strukturarmer | 9.14 - gärtnerische Sonderkulturen |
| 5.06 - Straßenbegleitgrün | |
| 7.04 - Wege-, Lagerplatzflächen, unbefestigt | |
| 7.05 - Wege-, Lagerplatzflächen mit hoher Nutzungsintensität | |

keine Anwendung der
Eingriffsregelung
(§ 21 BNatSchG)