
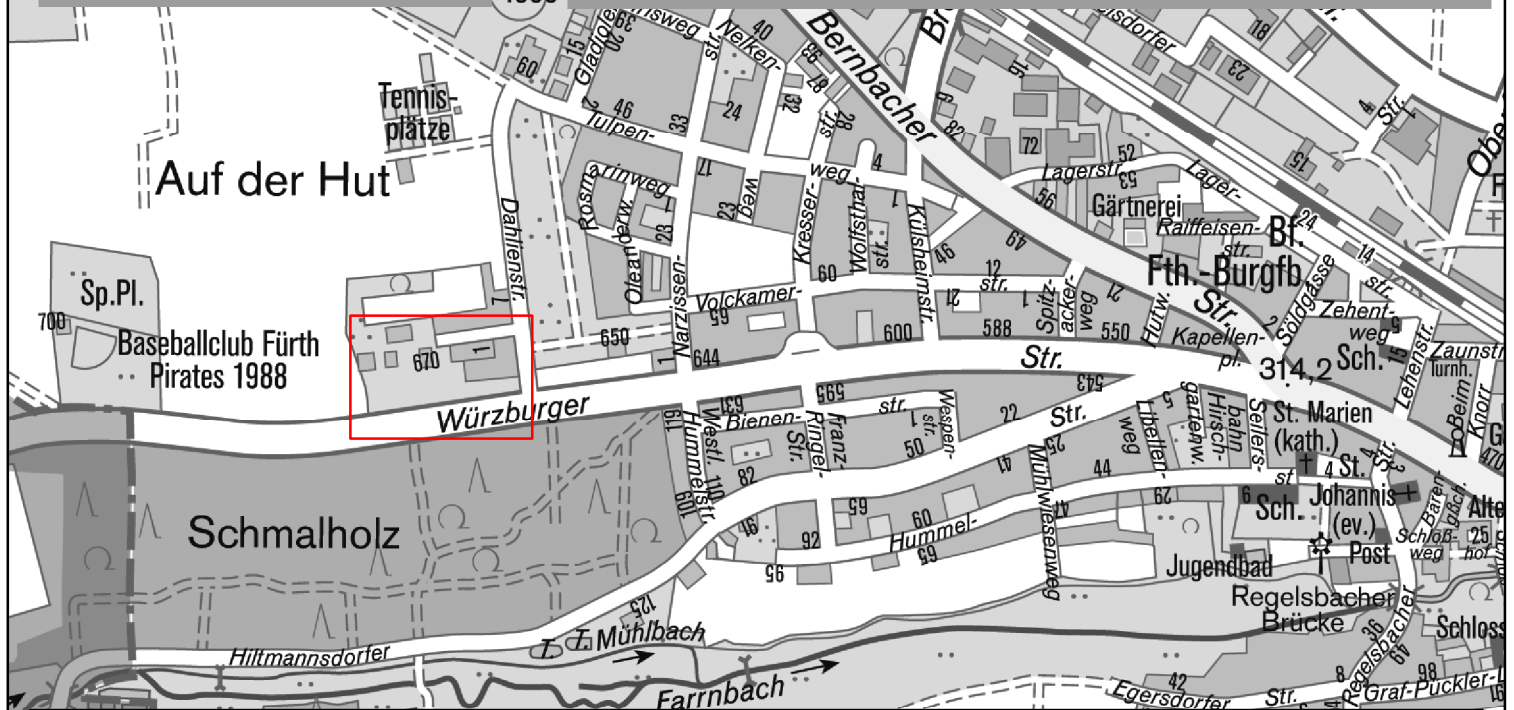


Anlage zum Bauausschuss vom 28.11.2007

Straßenumbenennung

der geplanten Straße im
Bebauungsplan 438
"Westlich der Dahlienstraße"

Stadtplanungsamt / Abt. Vermessung

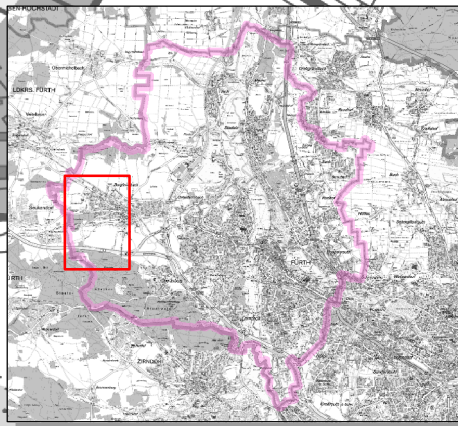

- bestehende Gebäude
- bestehende Gebäude die unnummeriert werden müssen
- geplante Gebäude
- zu benennende Straße

