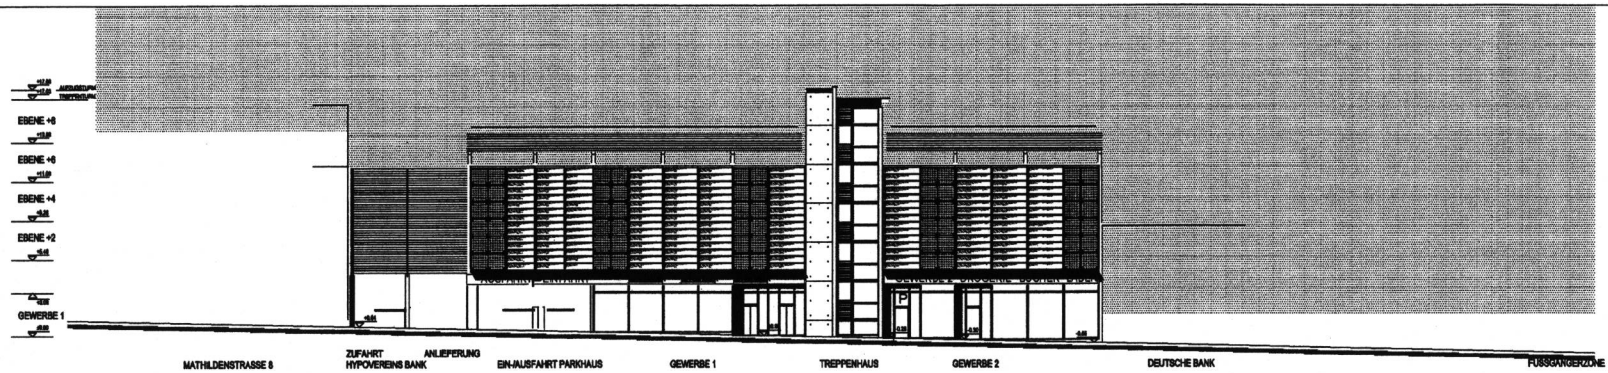

OBJEKT

NEUBAU EINES PARKHAUSES MIT EINZELHANDELSFLÄCHEN

BAULÜCKENSCHLUSS MATHILDENSTRASSE 6
IN 90762 FÜRTH GEMARKUNG FÜRTH FL.NR. 677

EINGABEPLANUNG

PLAN

ANSICHT VON SÜDEN
MATHILDENSTRASSE M 1:100

BAUHERR
BONTOWSKI & PARTNER GmbH
BAUTRÄGER- UND IMMOBILIENGESELLSCHAFT
SEBASTIANSTRASSE 31
91056 ERLANGEN

NACHBARN

FL.NR. 677/3
677/5
679
679
679/6
679/2

PLANUNG
ARCHITEKTEN
J.REIMANN U. TH.KRÜGEL
BLUMENSTRASSE 3
90762 FÜRTH/T. 772525

DATUM 08/05/2003

PLAN NR. AE-2.1.