


Entwurf  
Treppenhaus

Plan  
Ansicht Nord-Ost

Maßstab  
1:50

Datum  
05.11.2007

Plan Nr.  
P 04\_A

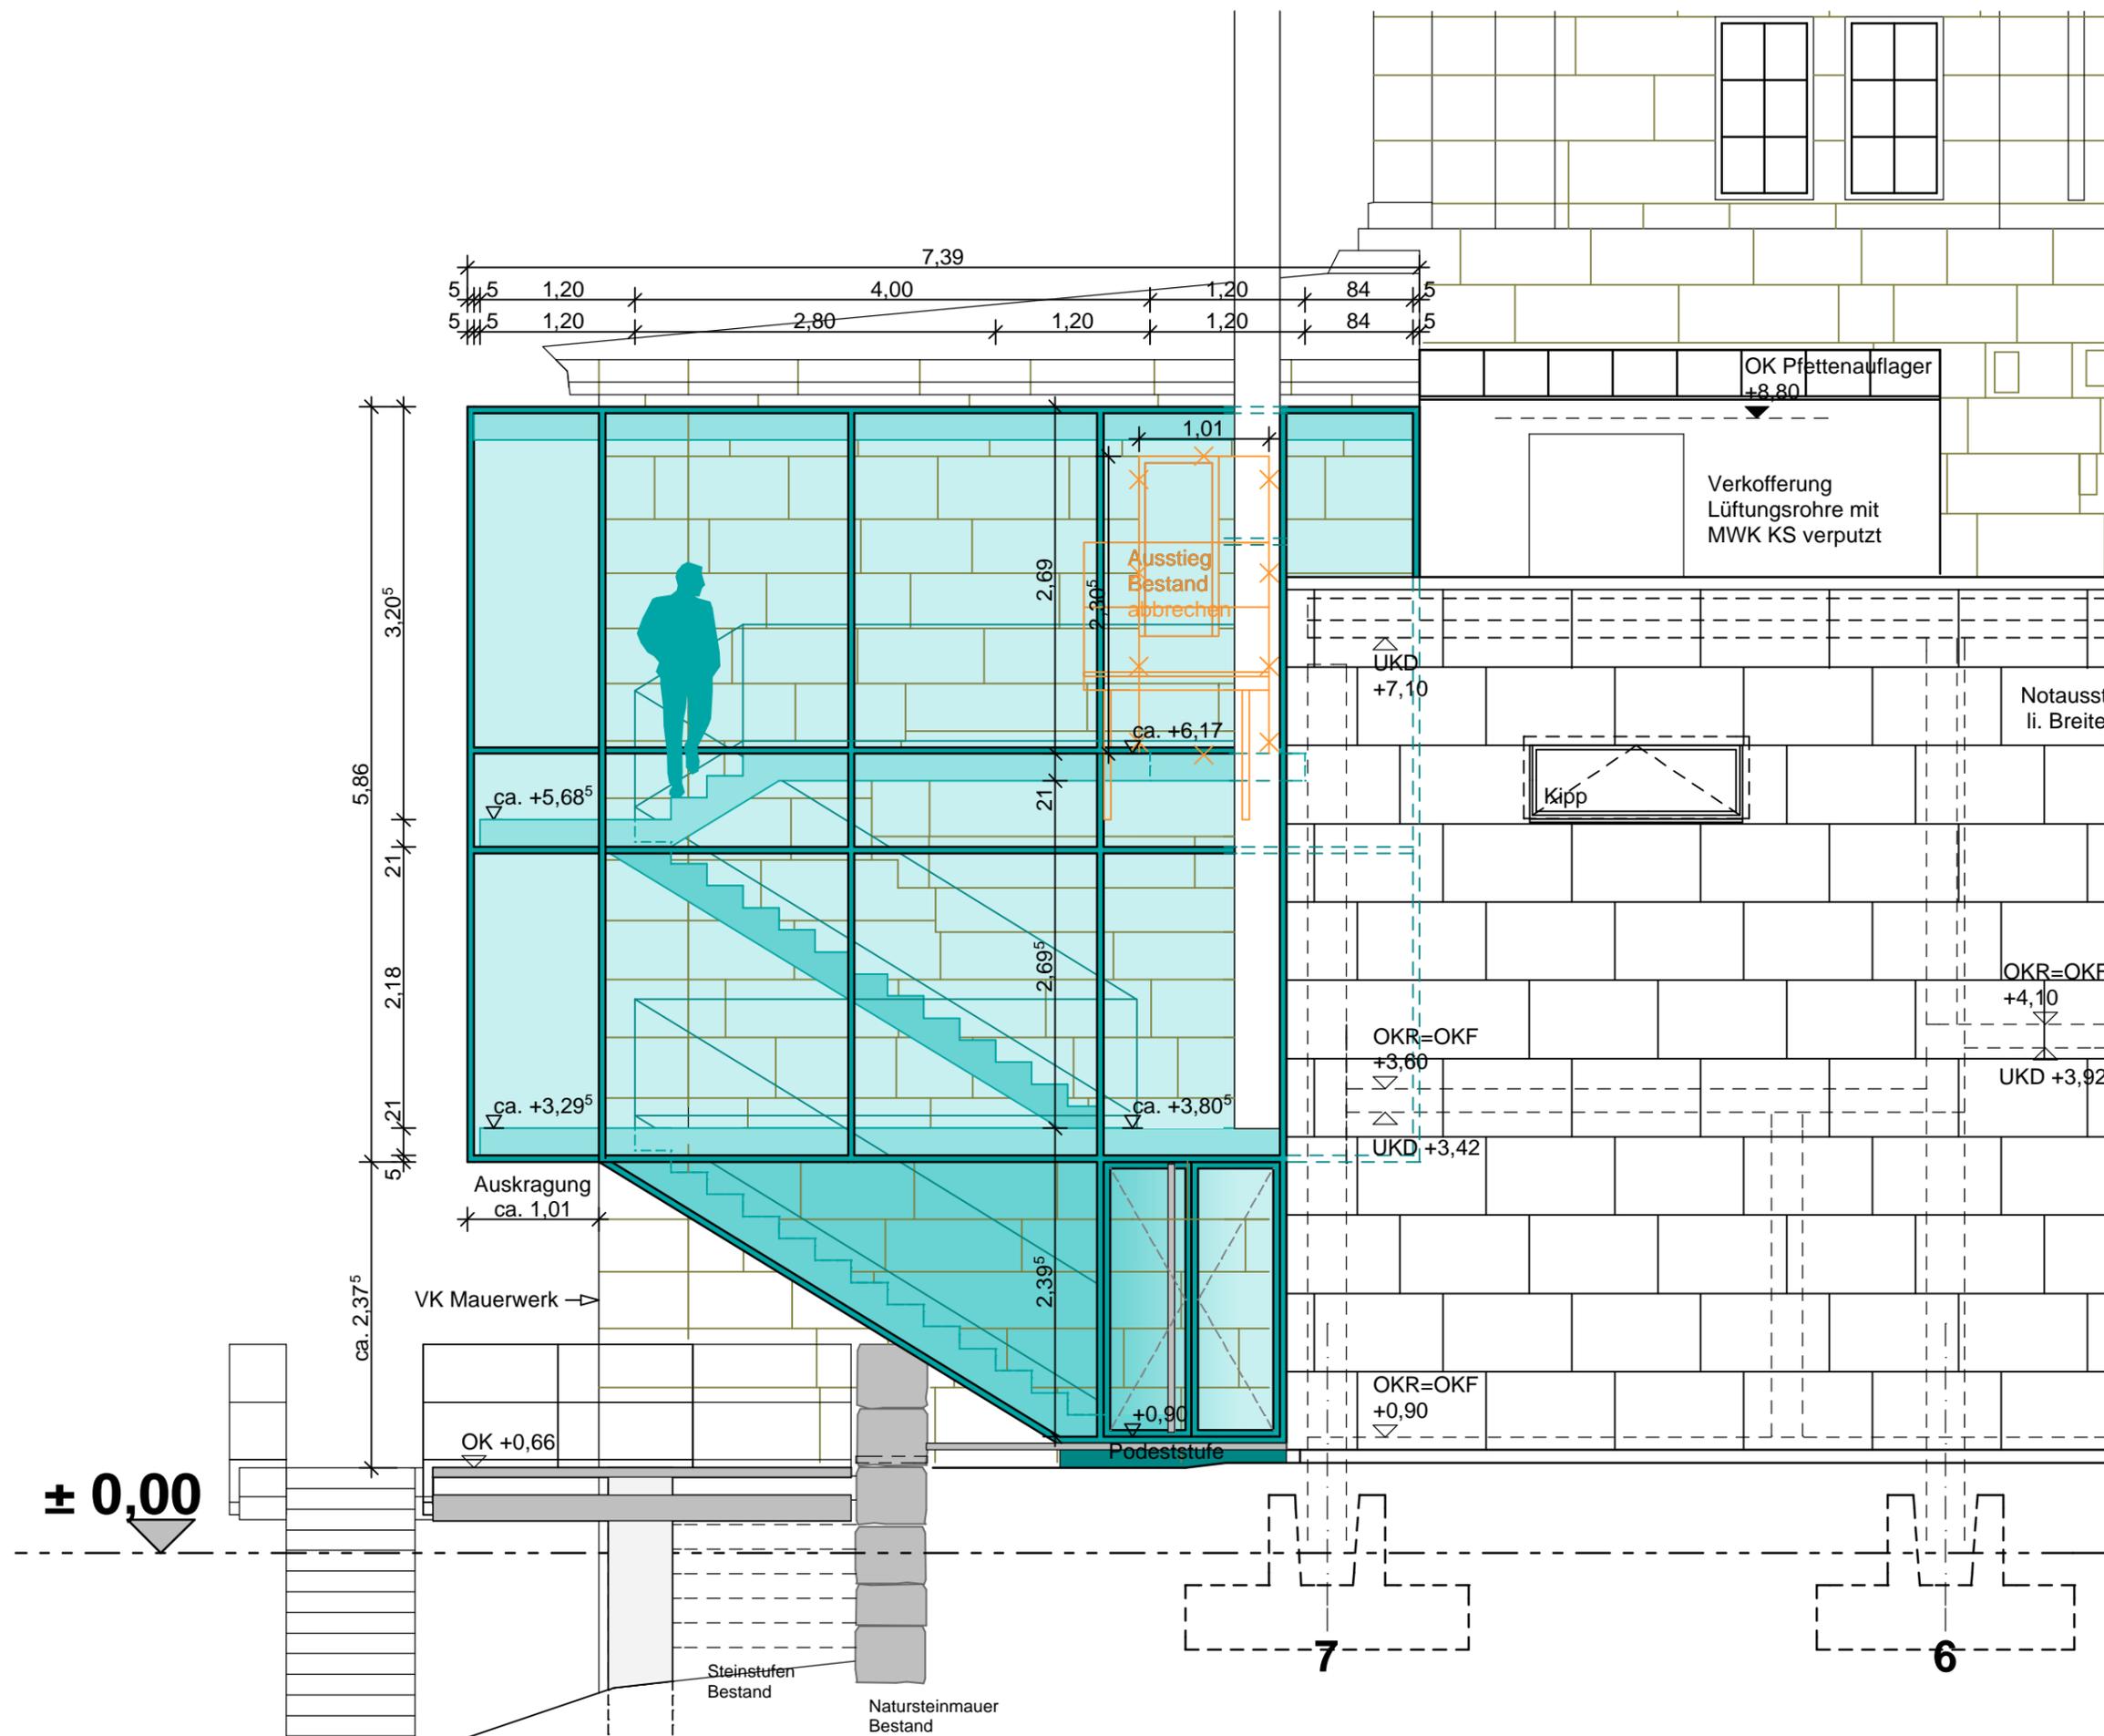


Entwurf  
Treppenhaus

Plan  
Ansicht Süd-Ost

Maßstab  
1:50

Datum  
05.11.2007

Plan Nr.  
P 05\_A

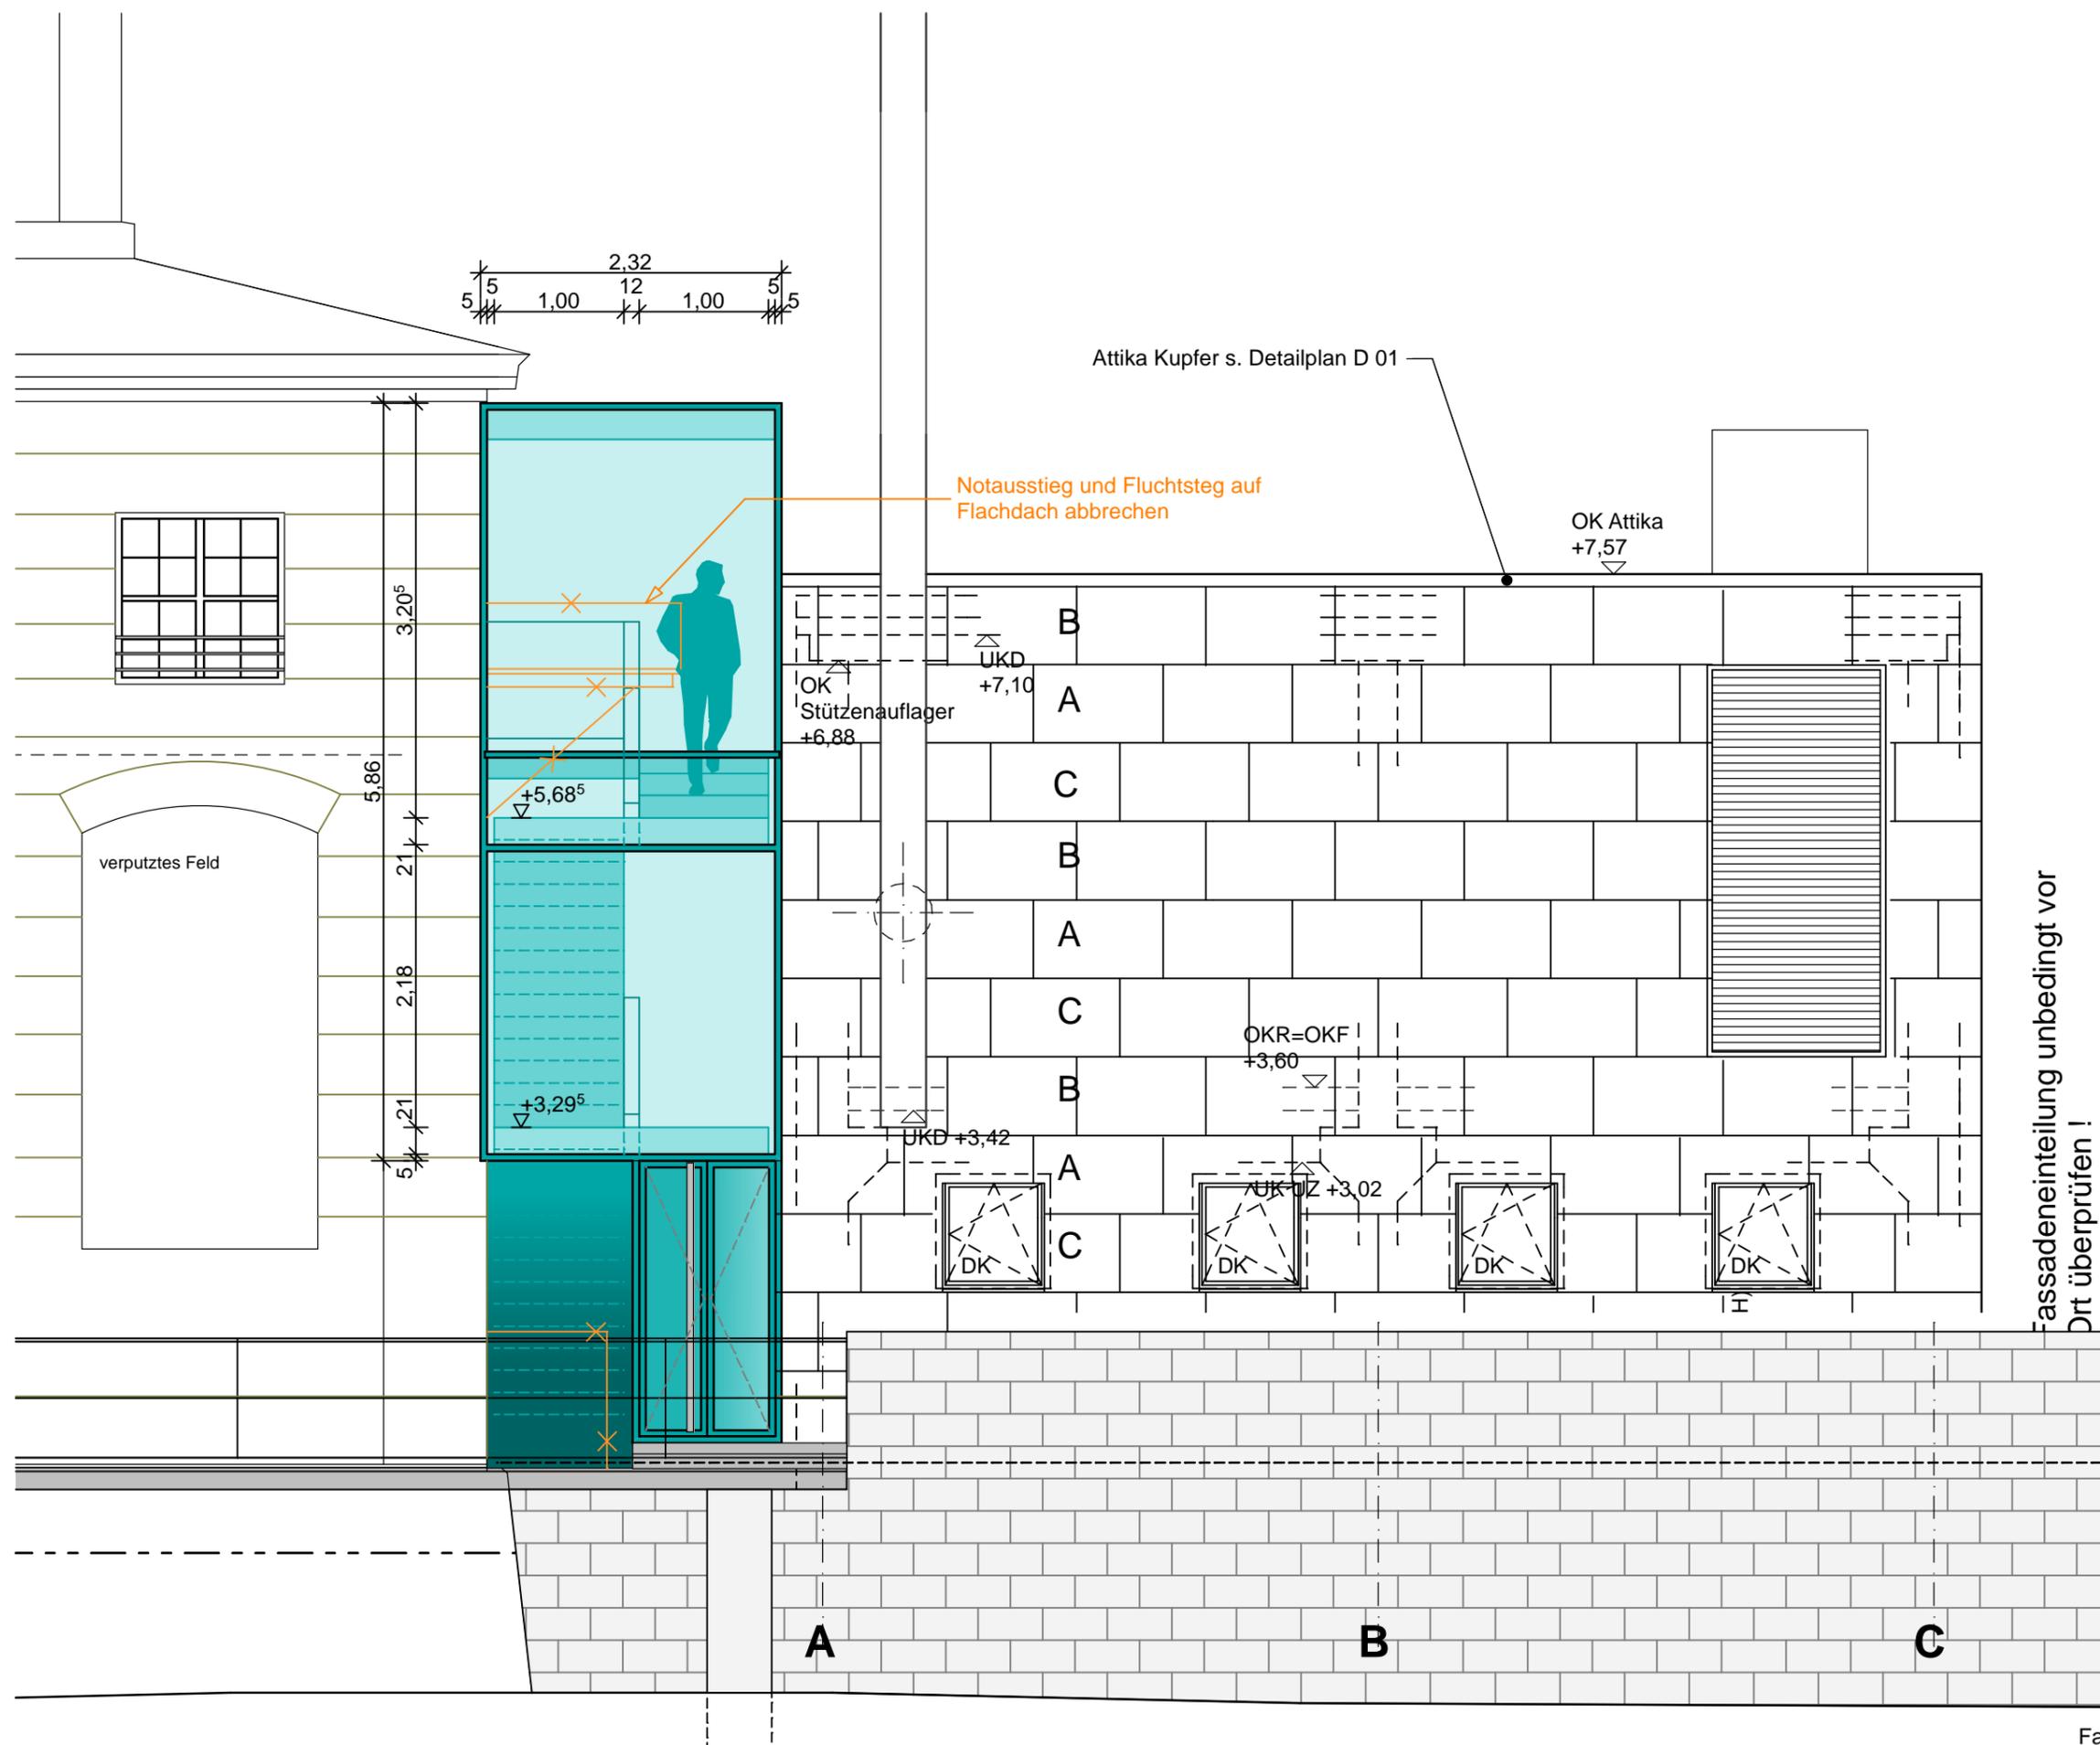

Fas