




Projekt		Planort	
Grünanlage Gothaer Str.- Im Stöckig		Stadtplanausschnitt	
Gezeichnet	Hintermeier	Grünflächenamt Sachgebiet Planung/Neubau Otto-Seeling-Promenade 37 - 90762 Furtth Tel. 0911/974-2880 Fax 0911/974-2899	
Bearbeitet	Hintermeier		
Format	A4		
Datei	0625-170_Ausführung.dwg		
		Modstab	o.M.
		Proj.-Nr.	0625-170
		Plan-Nr.	5.1
		Datum	31.03.2008

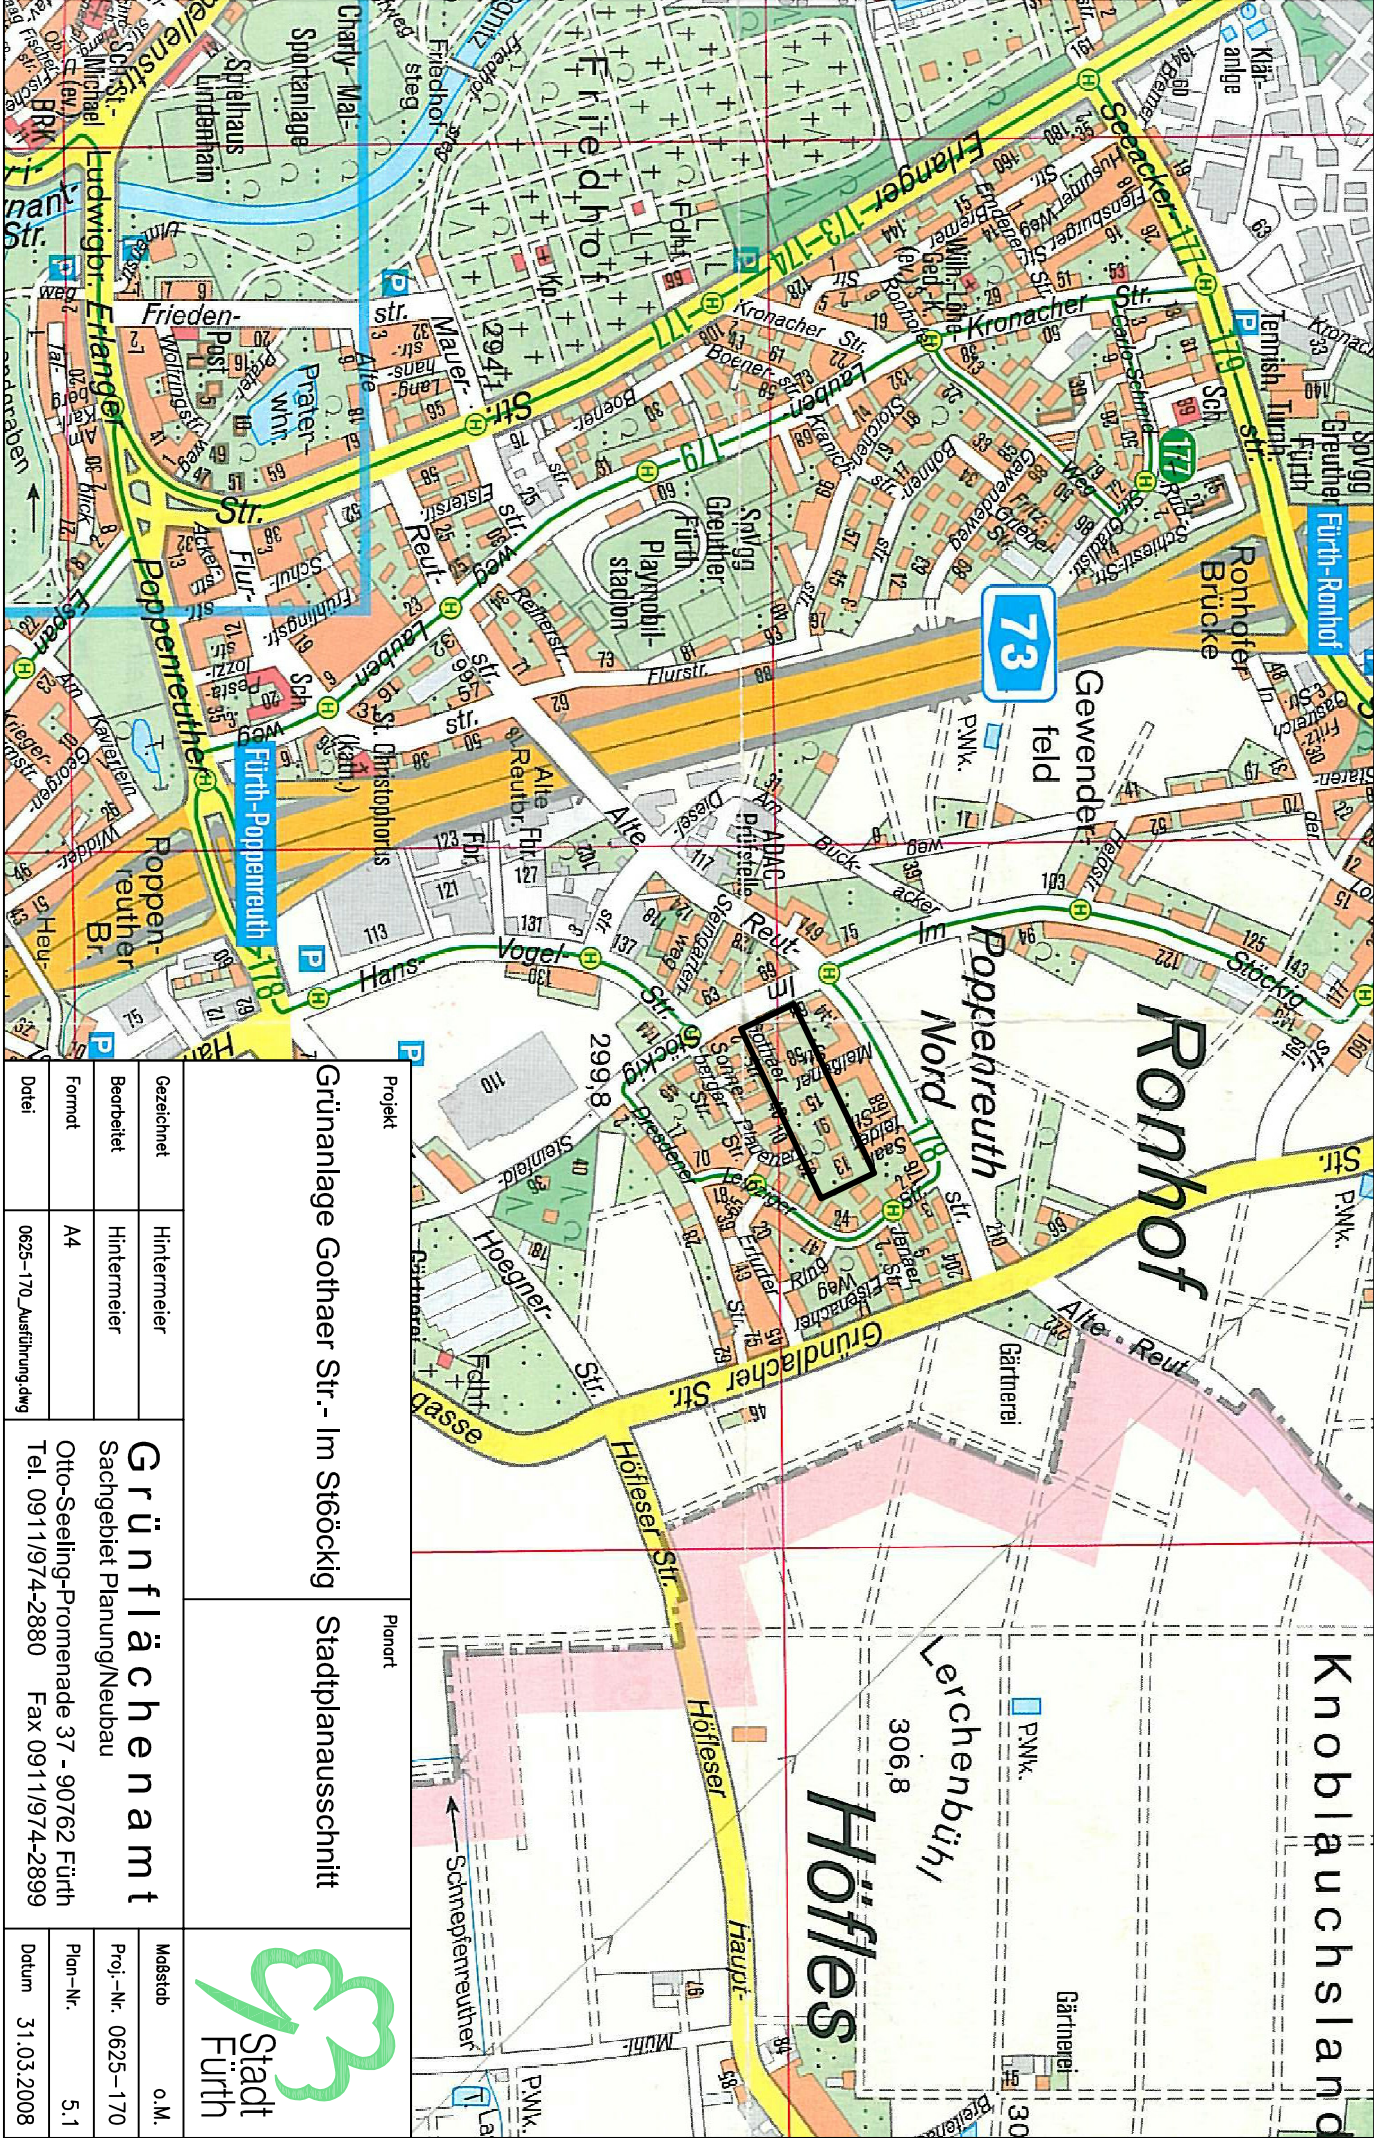