
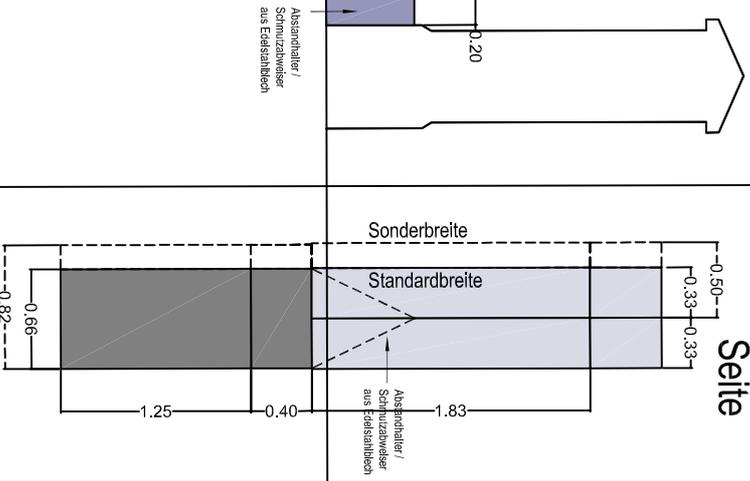
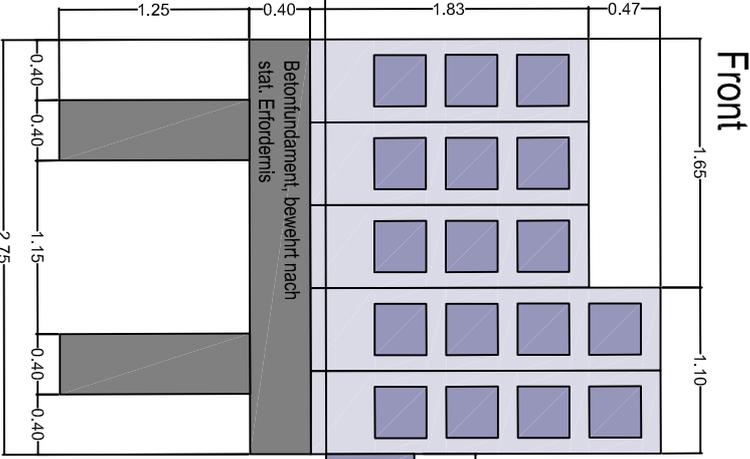


1. Bau-Abschnitt

Baumpflanzungen nach Gesamt-Konzept Friedhof auf gegenüberliegender Wegeseite

ANSICHTEN

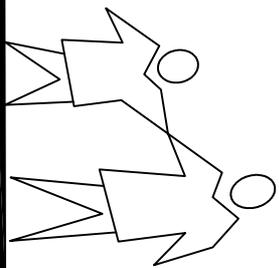

Objektbeispiel Urnenwand-Elemente
Fa. WALZ TYP "ALU-GUSS"

- Standardgröße: bis zu 3 Urnen/Nische möglich
- Höhe 2.30m (4 Nischen): 18 St. = 72 Nischen
- Höhe 1.83m (3 Nischen): 27 St. = 81 Nischen
- Zw.-summe 153 Nischen
- Sondergröße: bis zu 4 Urnen / Nische möglich
- Höhe 2.30m (4 Nischen): 2 St. = 8 Nischen
- Höhe 1.83m (3 Nischen): 3 St. = 9 Nischen
- Zw.-summe 17 Nischen
- Gesamt 170 Nischen

Projekt		Planort		
Friedhof Erlanger Straße URNENMAUERN		Entwurf 1. BA		
Geszeichnet	Hirt	Grünflächenamt		Maßstab 1:100/50
Bearbeitet	Hirt	Sachgebiet Planung/Neubau		Proj.-Nr. 0717--700
Format	A3	Otto-Seeling-Promenade 37 - 90762 Fürth		Plan-Nr. P 3.1
Datell	3_Entwurf.dwg	Tel. 0911/974-2880 Fax 0911/974-2874		Datum 11.04.2008