


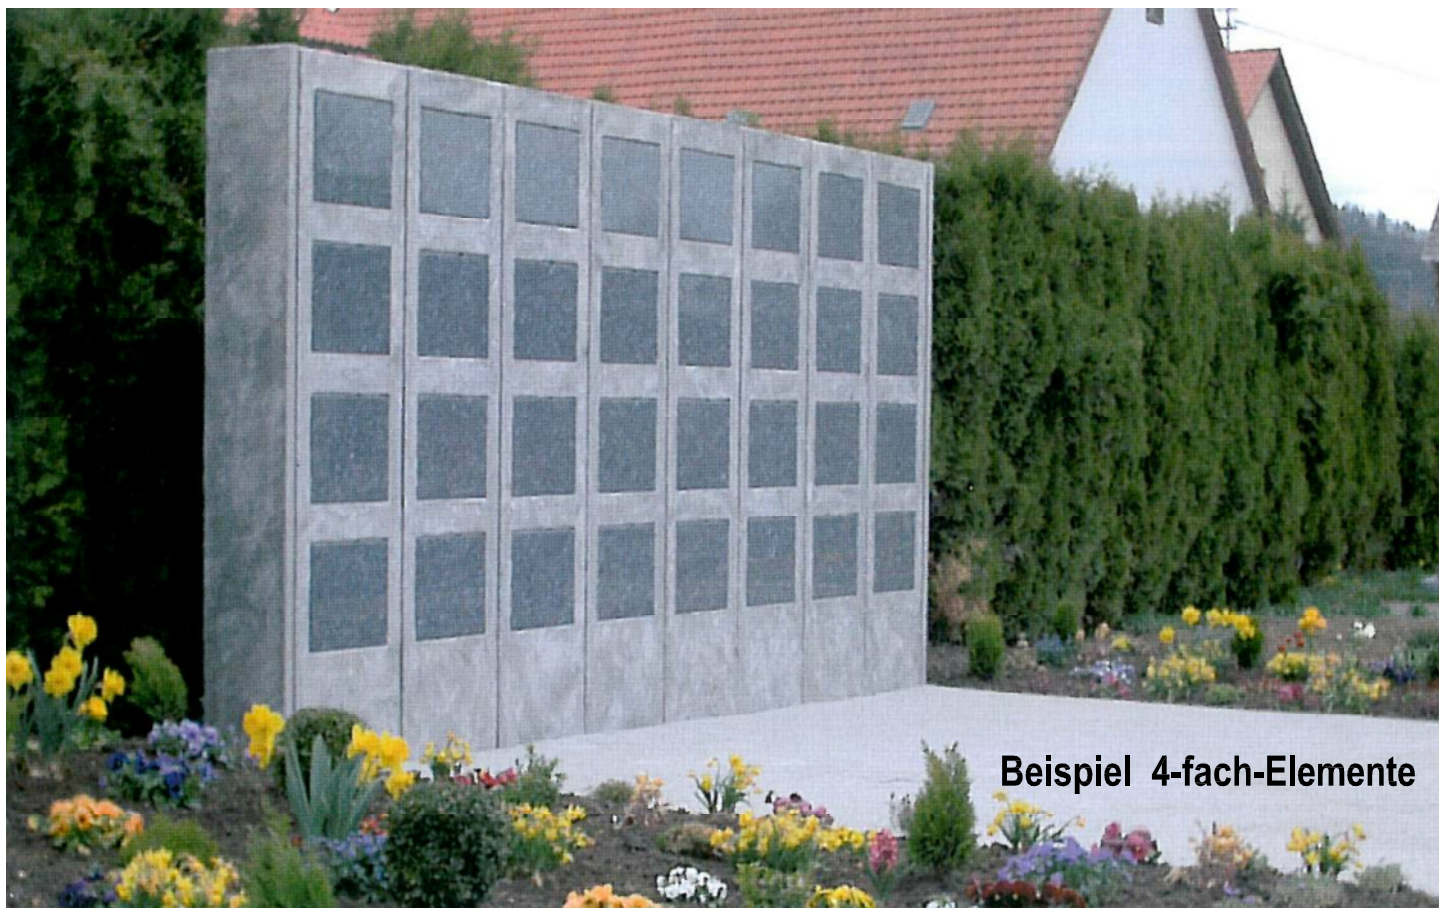

Beispiel 4-fach-Elemente



Beispiel 3-fach-Elemente

MATERIALIEN:

Ansichtsflächen: Aluminiumguss
Innenkonstruktion: Edelstahl
Abdeckplatten: Naturstein, inidviduell wählbar

Projekt Friedhof Erlanger Straße URNENMAUERN		Planart Auszug Prospekt Fa. WALZ	 Stadt Fürth	
Gezeichnet	.	Grünflächenamt Sachgebiet Planung/Neubau Otto-Seeling-Promenade 37 - 90762 Fürth Tel. 0911/974-2880 Fax 0911/974-2874		Maßstab
Bearbeitet	Hirt			Proj.-Nr. 0717-700
Format	A4			Plan-Nr. P 9.1
Datei	9_WALZ_Prospekt.dwg			Datum 15.04.2008