


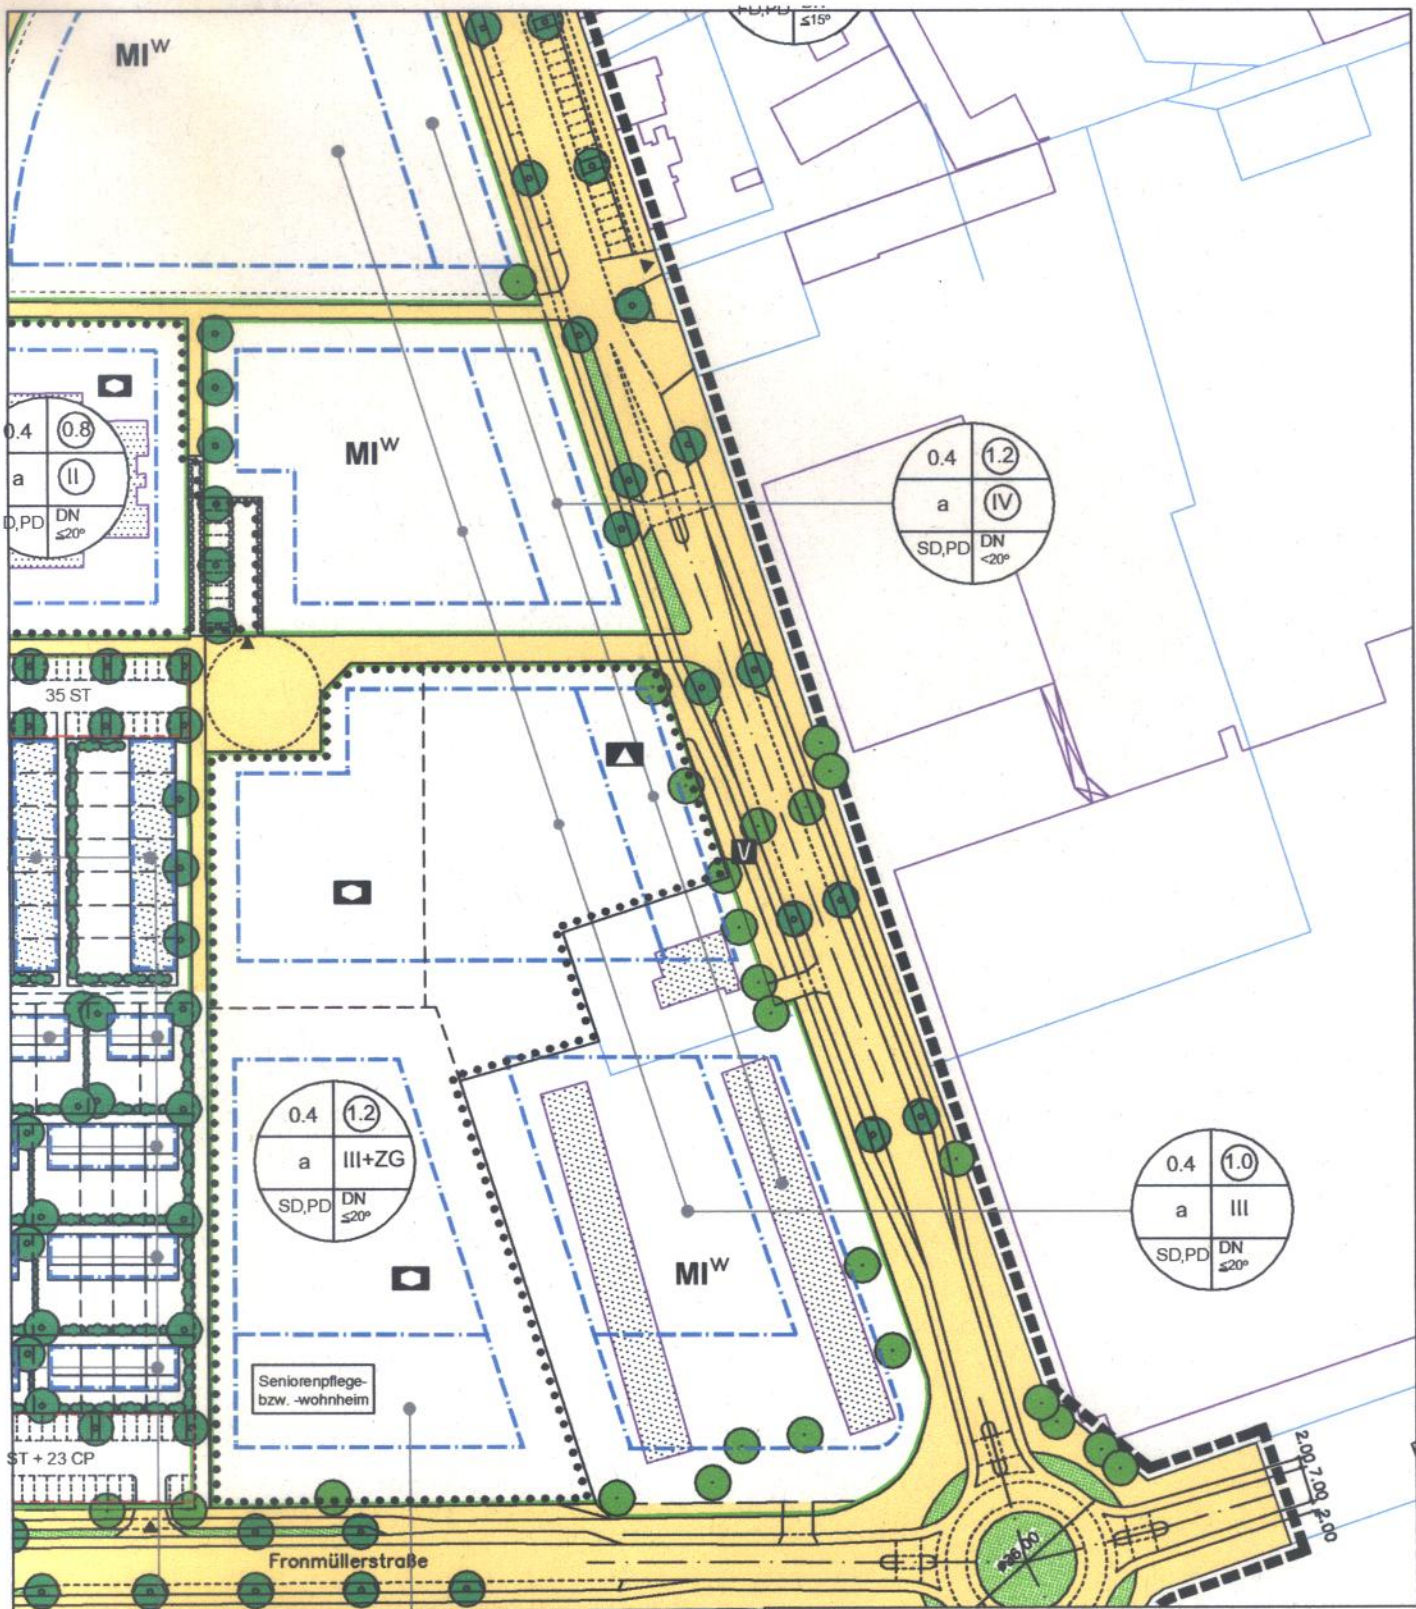

STADTPLANUNGSAMT

Bebauungsplan Nr. 463 1. Änd.

Planausschnitt Vorabzug

Verfahrensstand:

Träger öffentlicher Belange



Maßstab
1 : 1 500

Entworfen:
Gezeichnet:
Geprüft:

PL
PLB
VPL
PLF

Laskarides
Hufschmidt
Most
Liebers
Jockusch
Schmicke

FÜRTH, 08.05.2008

SCHÖNER
DIPL.-ING., AMTSLEITER