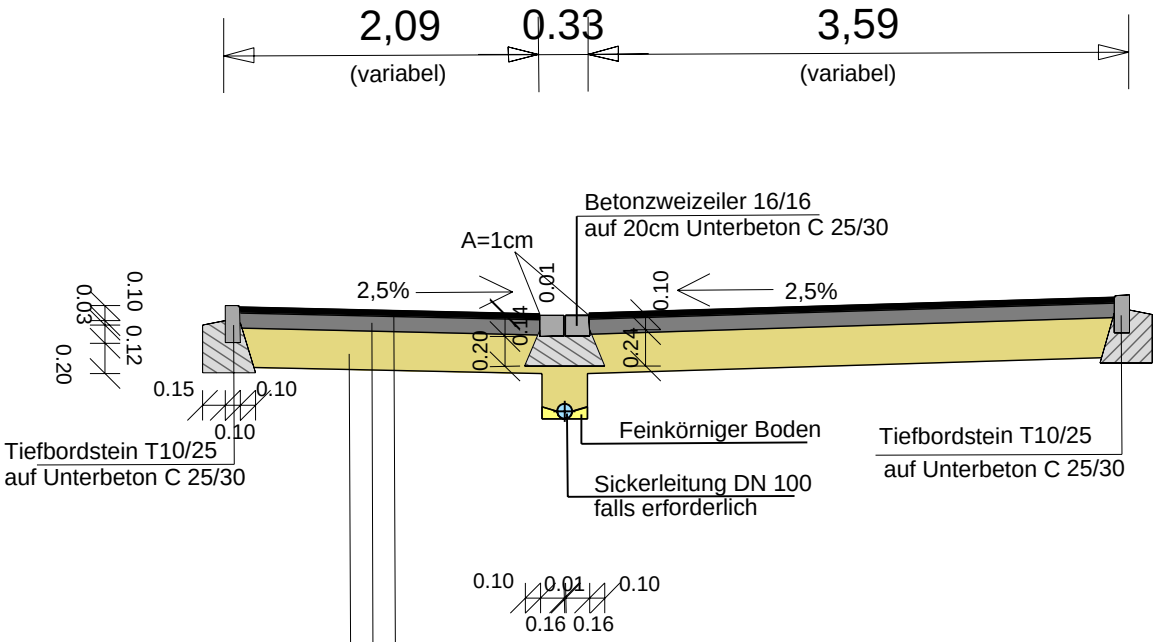

RStO 01 Bauklasse V Tafel 1, Zeile 1

4 cm Asphaltdecke
10 cm Asphalttragschicht 0/32 CS
31 cm Frostschutzschicht 0/45

45 cm Gesamtoberbau

TIEFBAUAMT		
Projekt: Ronwaldstraße		
Plan: RQ_Ronwald		Datum: 11.04.2008
Maßstab: 1:50	Blatt–Nr.: 6.1	Planinhalt: Regelquerschnitt
Vorhabensträger: Stadt Fürth Tiefbauamt		Fürth, den 11.04.08 TIEFBAUAMT

210 mm 297 mm 50 001