


# Übersichtsplan Stadtkarte Fürth

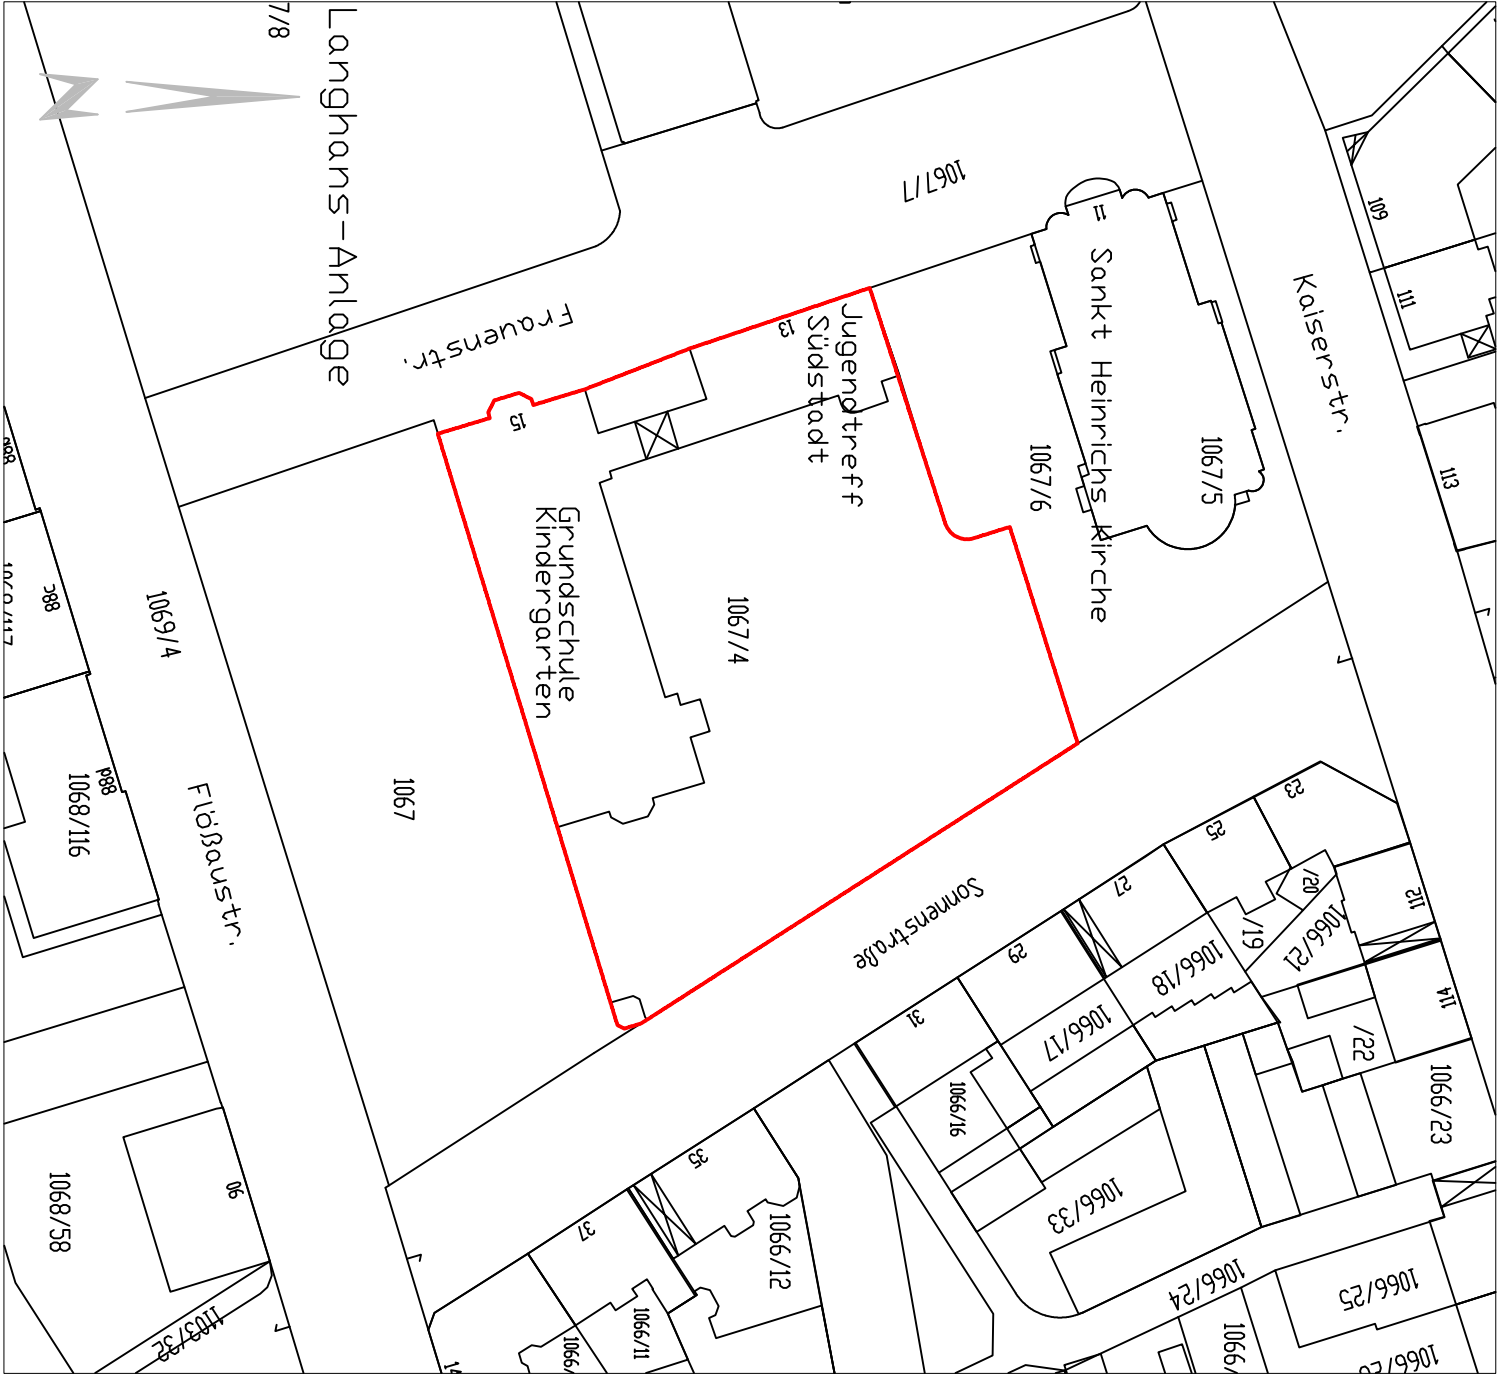

|     |       |       |                  |            |         |
|-----|-------|-------|------------------|------------|---------|
| 1   |       |       |                  |            |         |
| 2   |       |       |                  |            |         |
| 3   |       |       |                  |            |         |
| 4   |       |       |                  |            |         |
| 5   |       |       |                  |            |         |
| Nr. | Index | Datum | Art der Änderung | Bearbeiter | Geprüft |

|                   |
|-------------------|
| Beauftragtes Büro |
|                   |

|                            |  |   |  |                                                                                     |
|----------------------------|--|---|--|-------------------------------------------------------------------------------------|
| Projekt                    |  | Planart   |  |  |
| Grundschule Frauenstraße   |  | Übersicht   |  |                                                                                     |
| Umgestaltung Schulhof BA I |  | Stadtkarte Fürth   |  |                                                                                     |
| Geszeichnet                |  | <b>Grünflächenamt</b><br>Sachgebiet Planung/Neubau<br>Otto-Seeling-Promenade 37 - 90762 Fürth<br>Tel. 0911/974-2880 Fax 0911/974-2899 |  |                                                                                     |
| Bearbeitet                 |  |   |  |                                                                                     |
| Format                     |  |   |  |                                                                                     |
| Datum                      |  |   |  |                                                                                     |
| Blätterlein                |  | Modell   |  | o.M.                                                                                |
| Blätterlein                |  | Proj.-Nr. 0802-210   |  |                                                                                     |
| DIN A4                     |  | Plan-Nr. P 1.1   |  |                                                                                     |
| P1.2.0802.dwg              |  | Datum 30.04.2008   |  |                                                                                     |