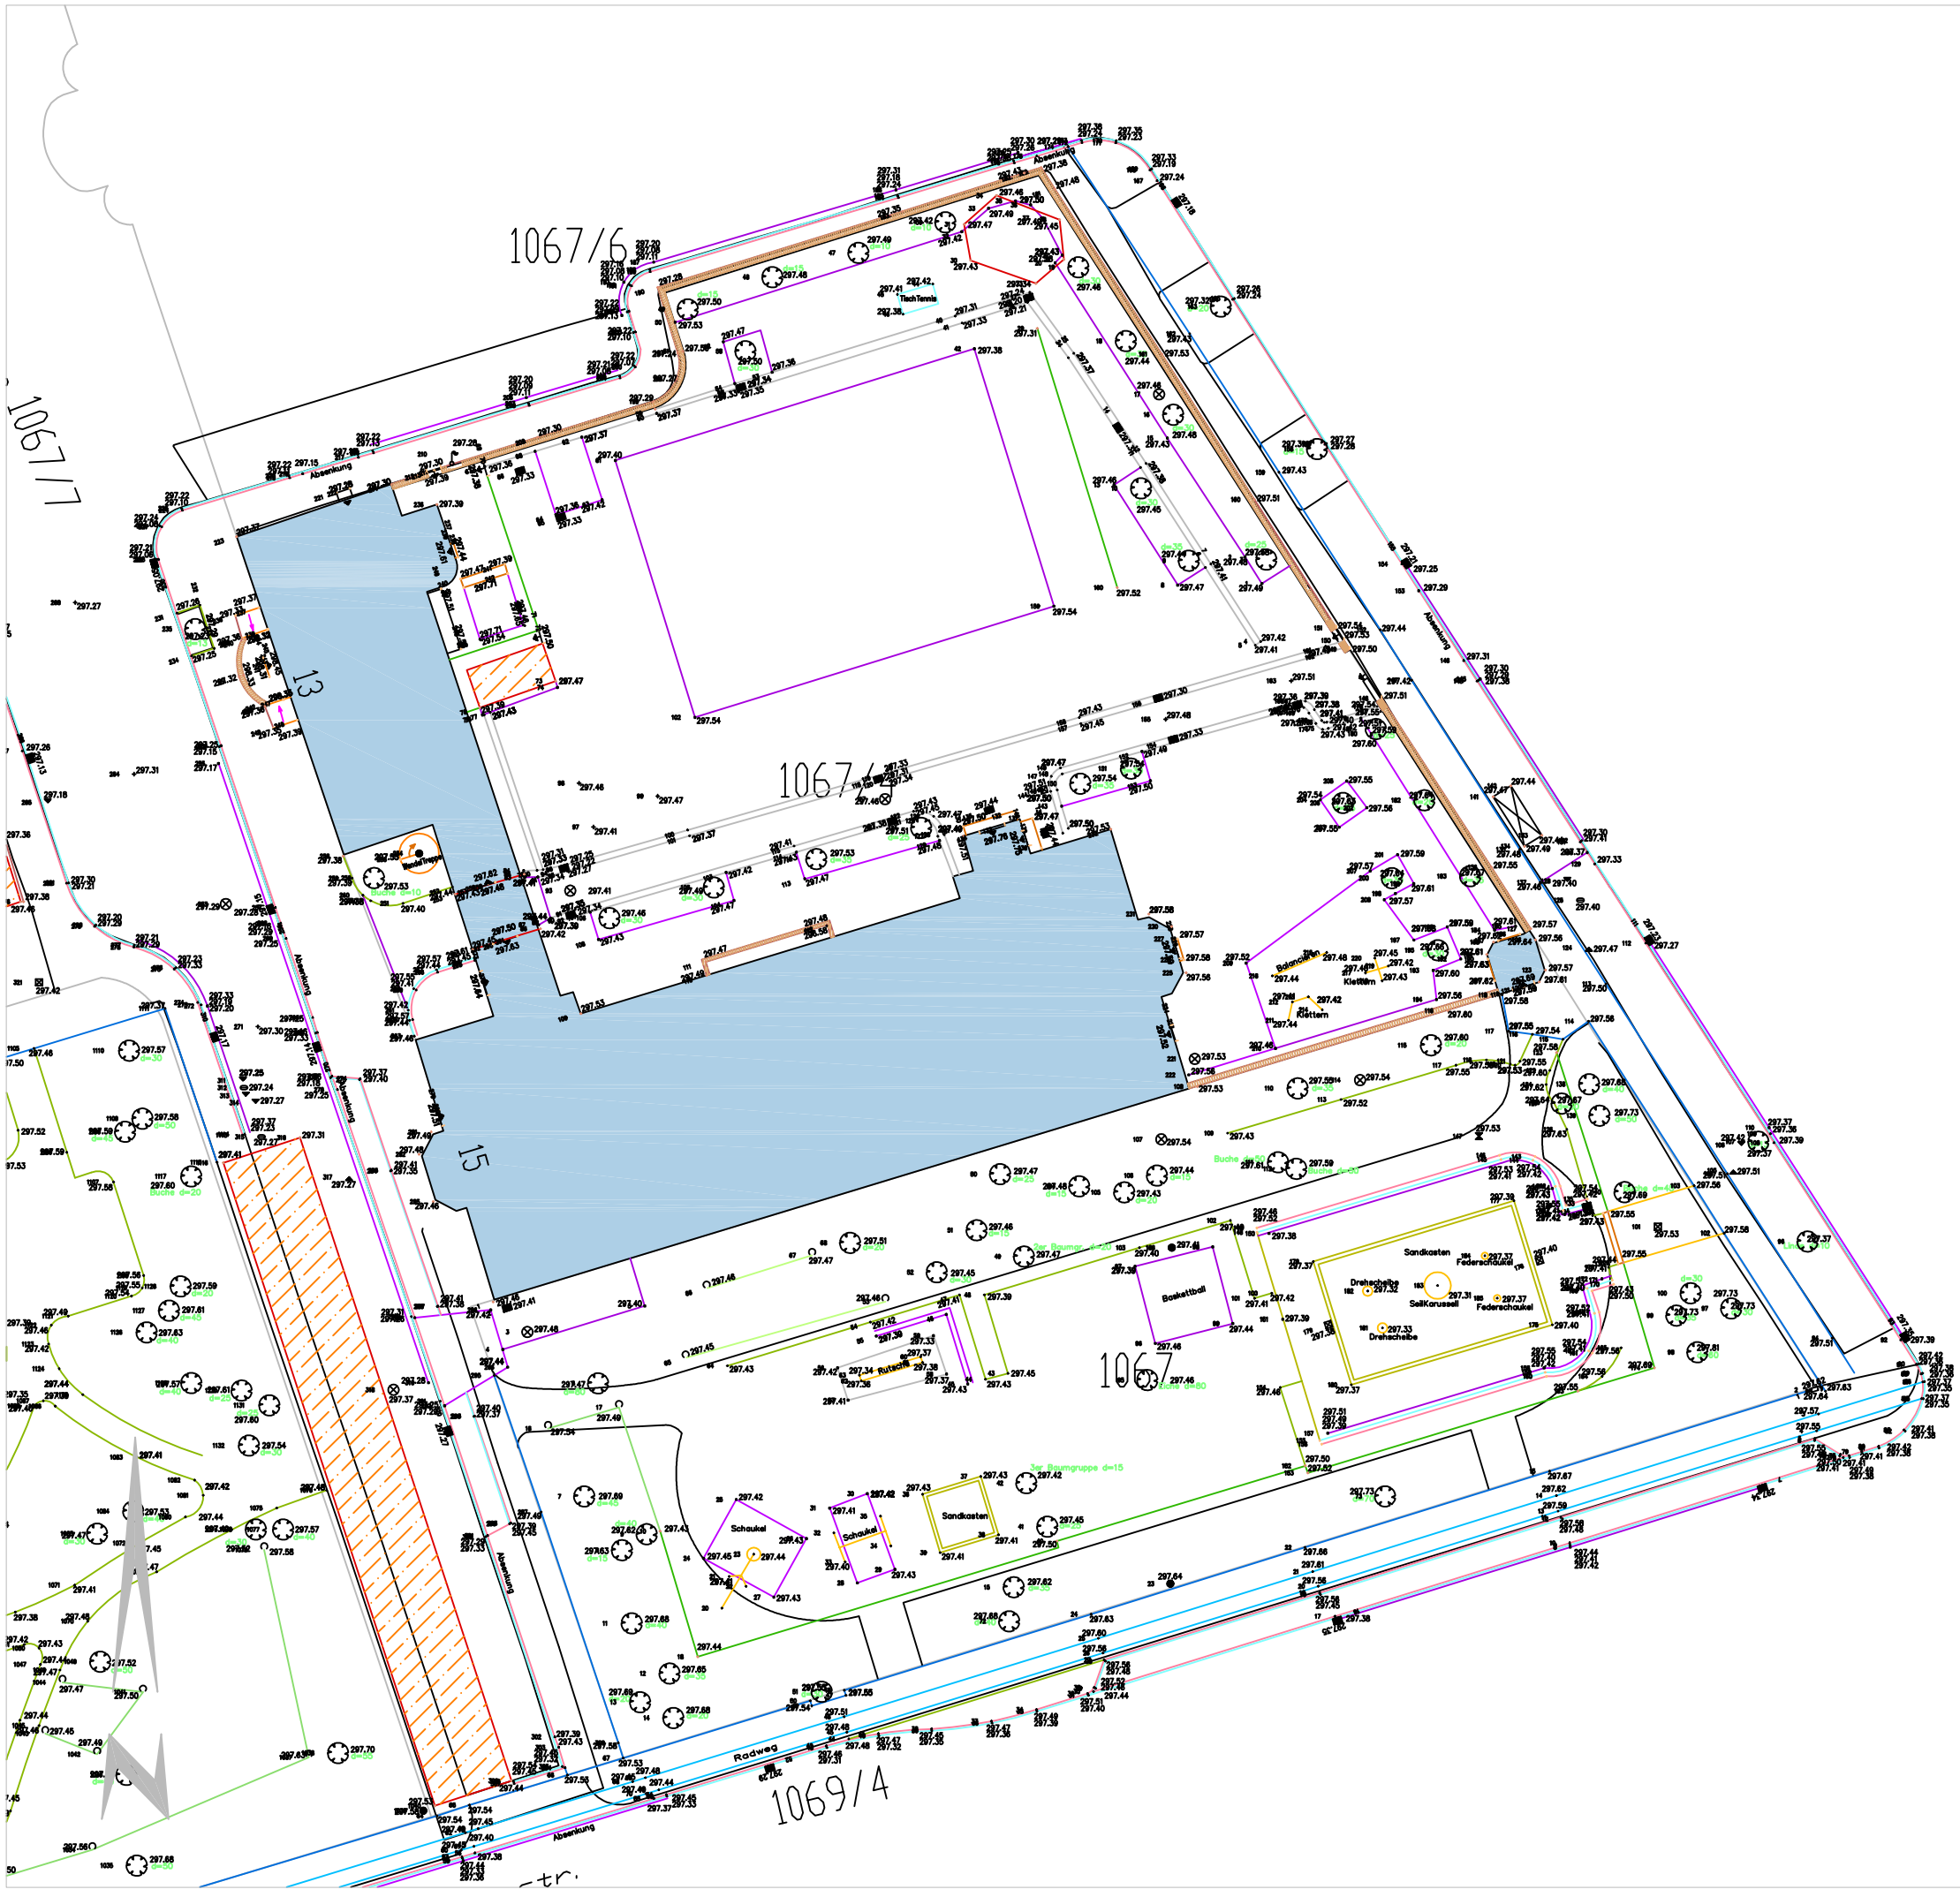

Legende

- Vorhandener Baum
- Vorhandene Gebäude
- Wegekanten
- Pflasterrinne
- Vorhandener Revisionsschacht
- 297.80 Höhen

Nr.	Index	Datum	Art der Änderung	Bearbeiter	Geprüft
1					
2					
3					
4					
5					

Beauftragtes Büro

Projekt	Planart
GS Frauenstraße Umgestaltung Schulhof	Bestandsplan

Stadt Fürth

Gezeichnet	Bäuerlein	Grünflächenamt Sachgebiet Planung/Neubau Otto-Seeling-Promenade 37 - 90762 Fürth Tel. 0911/974-2880 Fax 0911/974-2899	Maßstab	1/500
Bearbeitet	Bäuerlein		Proj.-Nr.	0802-210
Format	DIN A3		Plan-Nr.	P 1.1
Datei	P1.1_0802.dwg		Datum	03.06.2008