


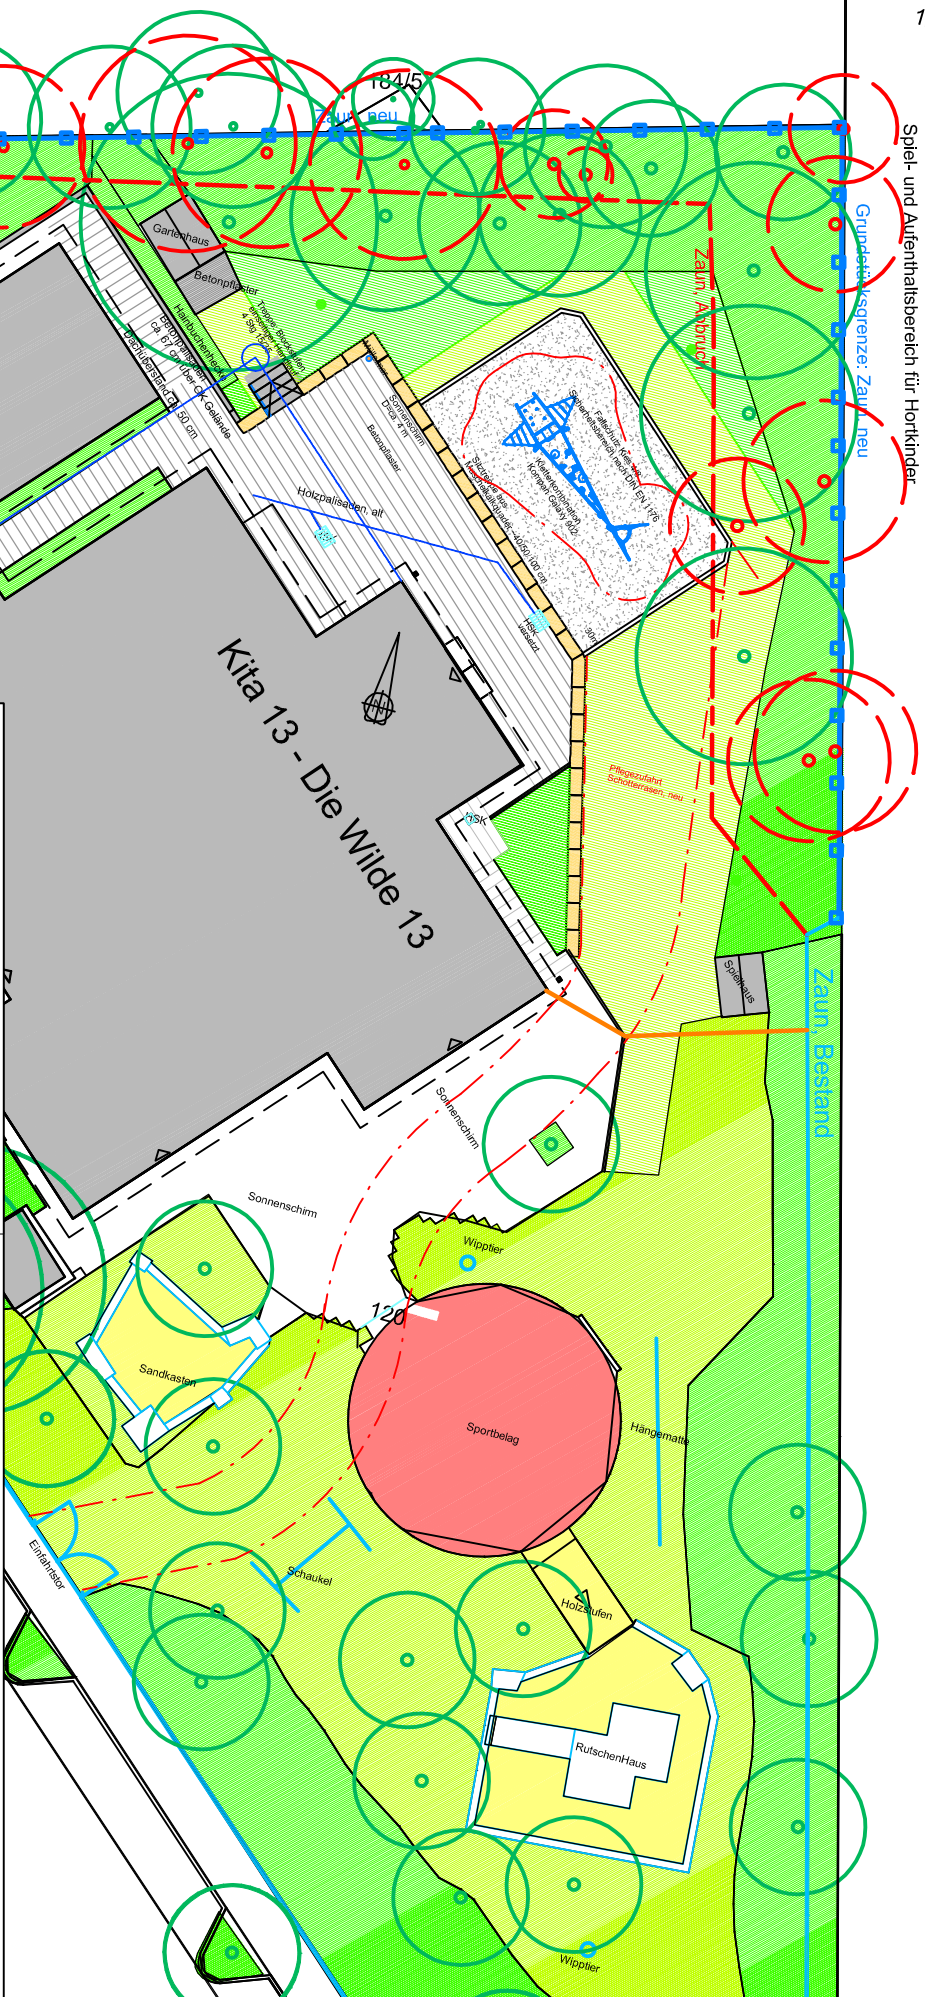

Projekt	Planort	
Pflegezufahrt, Ersatzbeschaffung Kindergarten XIII, Gradlstr. 1		
Geezeichnet	Hintermeister	Grünflächenausschuss Sachgebiet Planung/Neubau Otto-Seeling-Promenade 37 - 90762 Fürth Tel. 0911/974-2880 Fax 0911/974-2899
Bearbeitet	Hintermeister	
Format	A3	
Datum	07/29-420_Ausführung.dwg	
		Maßstab 0:M Proj.-Nr. 0729-420 Plan-Nr. 3.1 Datum 07.05.2008