


Fahrradhäuschen (Bsp. Hamburg)

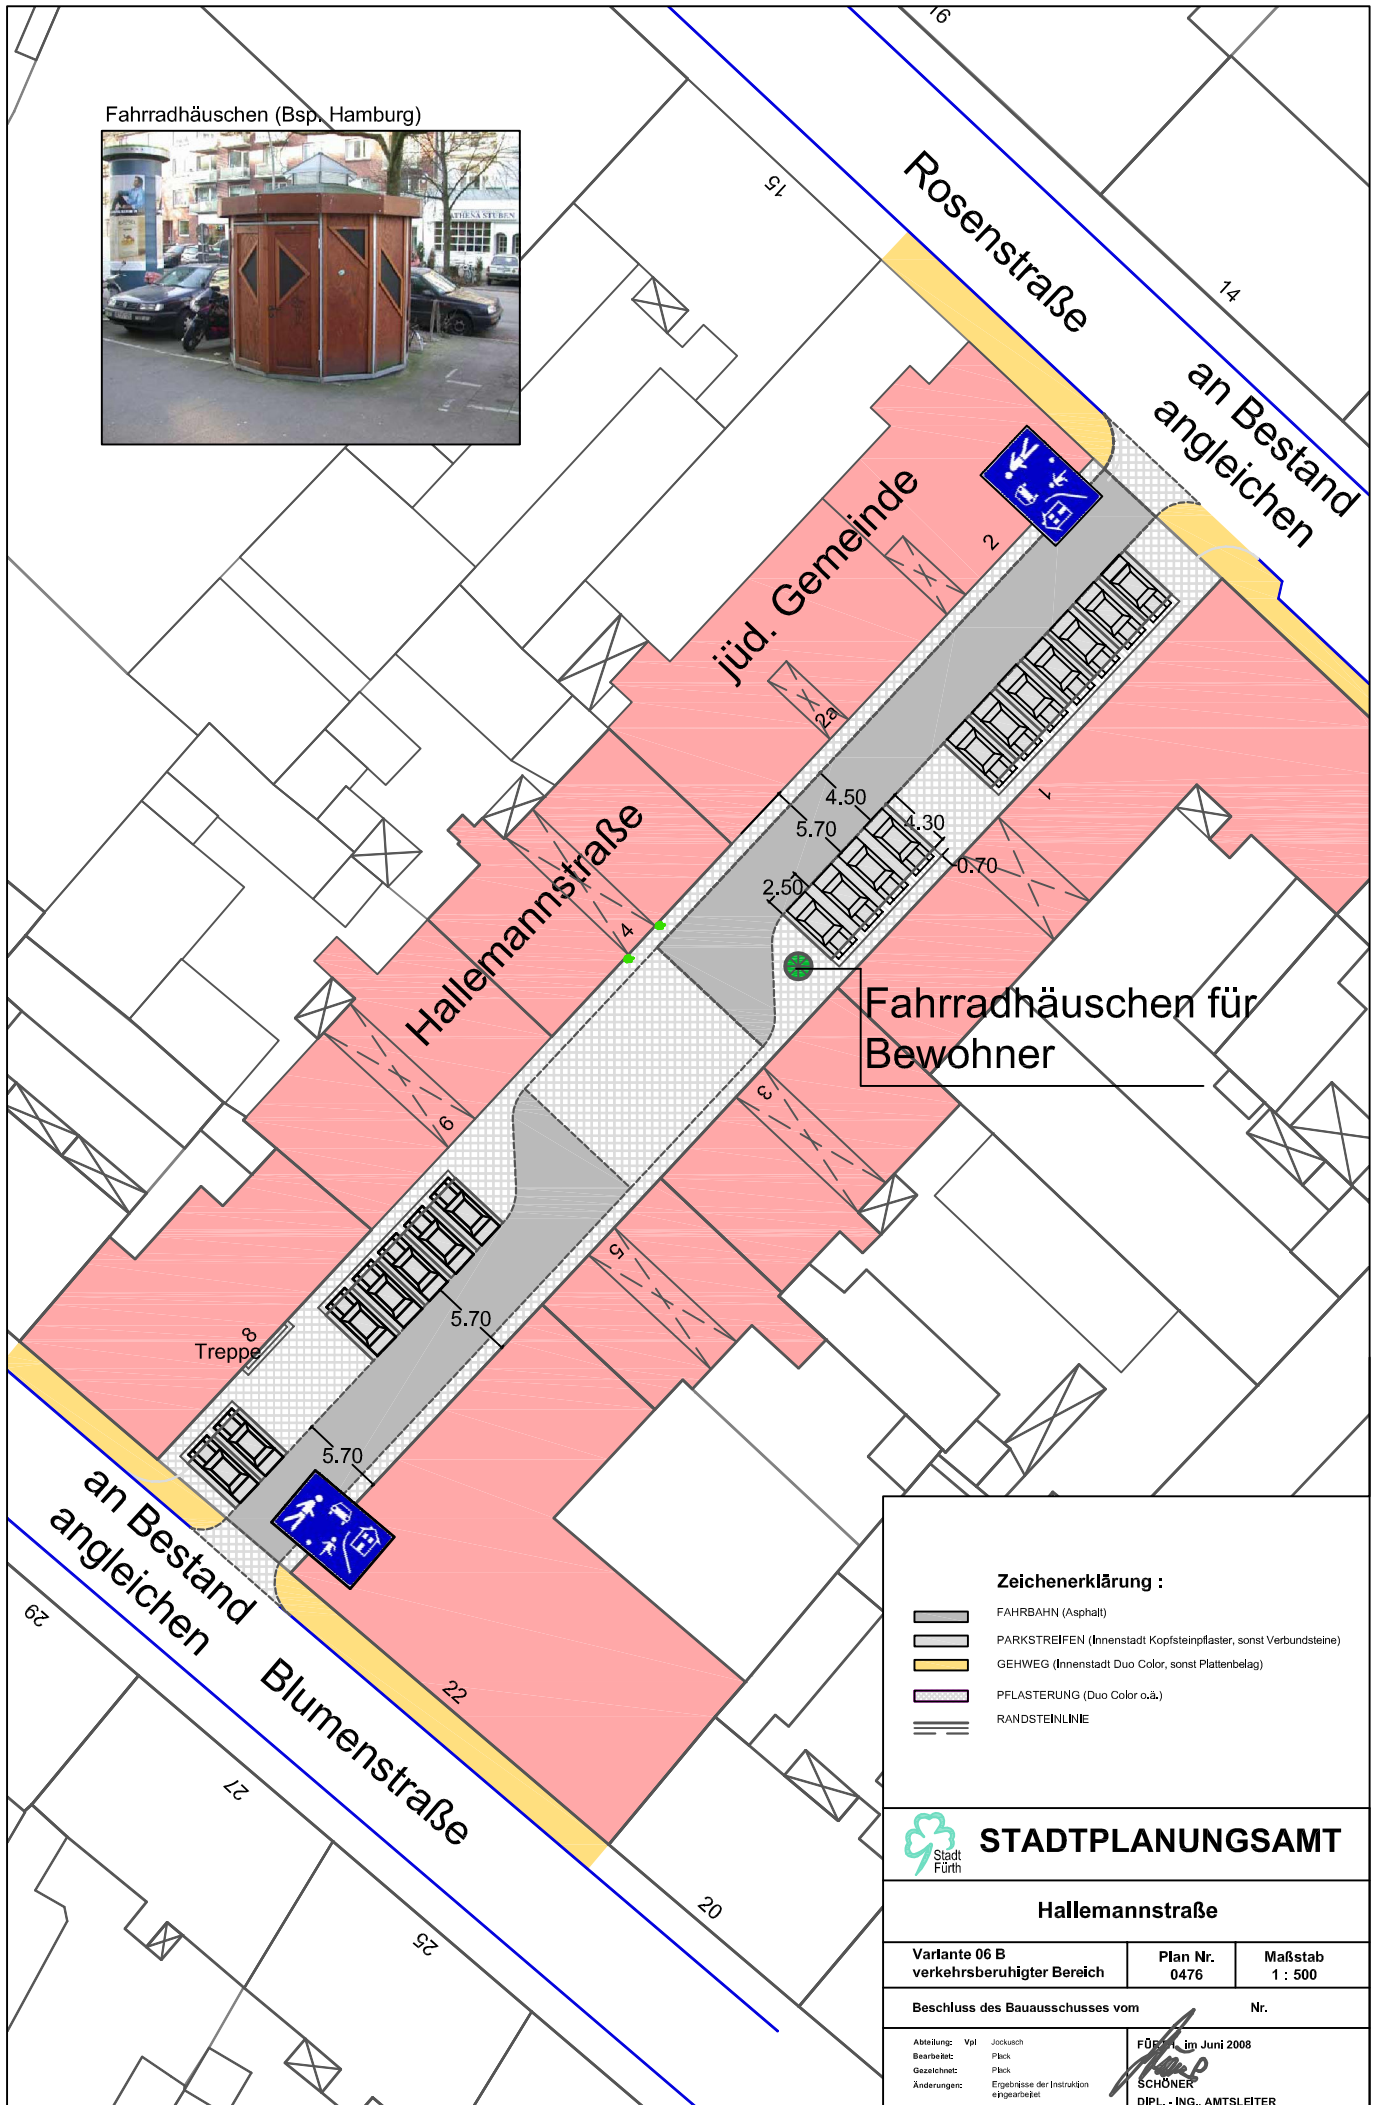

Fahrradhäuschen für Bewohner

Zeichenerklärung :

- FAHRBAHN (Asphalt)
- PARKSTREIFEN (Innenstadt Kopfsteinpflaster, sonst Verbundsteine)
- GEHWEG (Innenstadt Duo Color, sonst Plattenbelag)
- PFLASTERUNG (Duo Color o.ä.)
- RANDSTEINLINIE



STADTPLANUNGSAMT

Hallemannstraße

Variante 06 B
verkehrsberuhigter Bereich

Plan Nr.
0476

Maßstab
1 : 500

Beschluss des Bauausschusses vom

Nr.

Abteilung: Vpl Jockusch
 Bearbeitet: Plack
 Gezeichnet: Plack
 Änderungen: Ergebnisse der Diskussion
 Eigenantrag

FÜRTH, im Juni 2008

 SCHÖNER
 DIPL.-ING., AMTSLEITER