


Schnitt A-A M 1:500

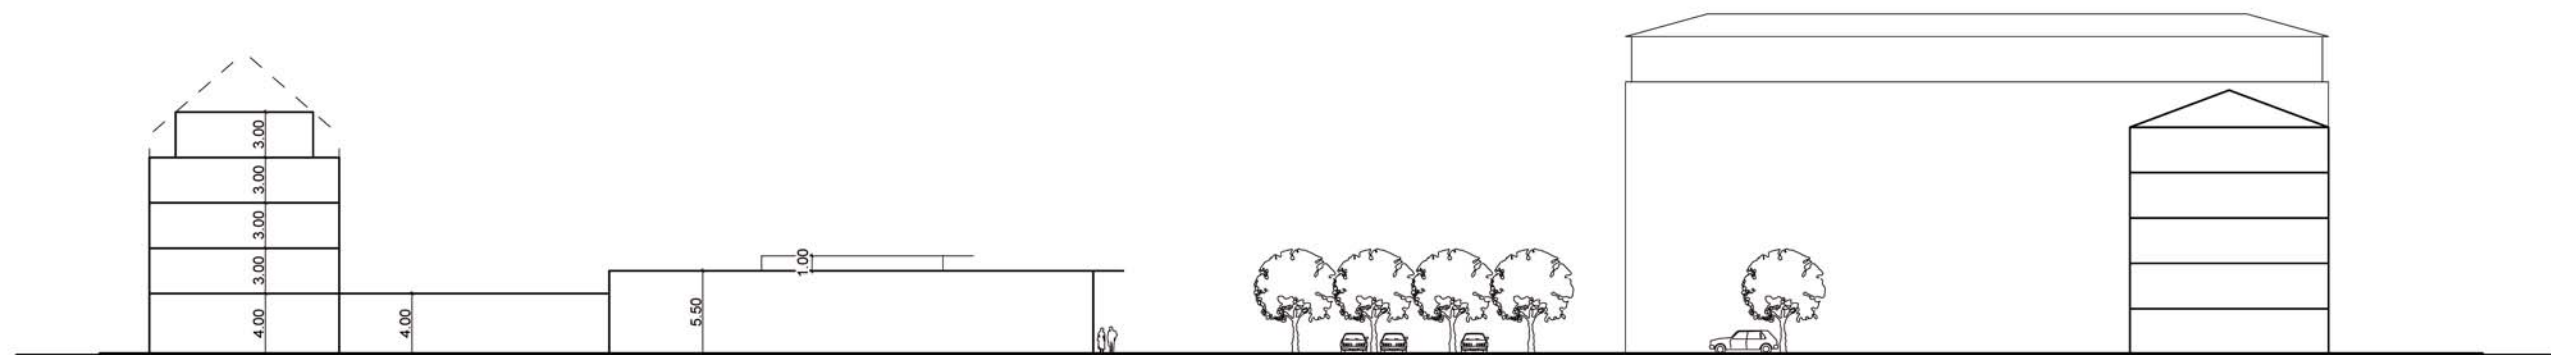


Schnitt B-B M 1:500



Schemagrundriss EG M 1:500

Nahversorger	BGF	3270 qm
	NF	2990 qm
	VK	2090 qm
Konzessionär / Bistro	BGF	270 qm
	NF	250 qm
	VK	170 qm

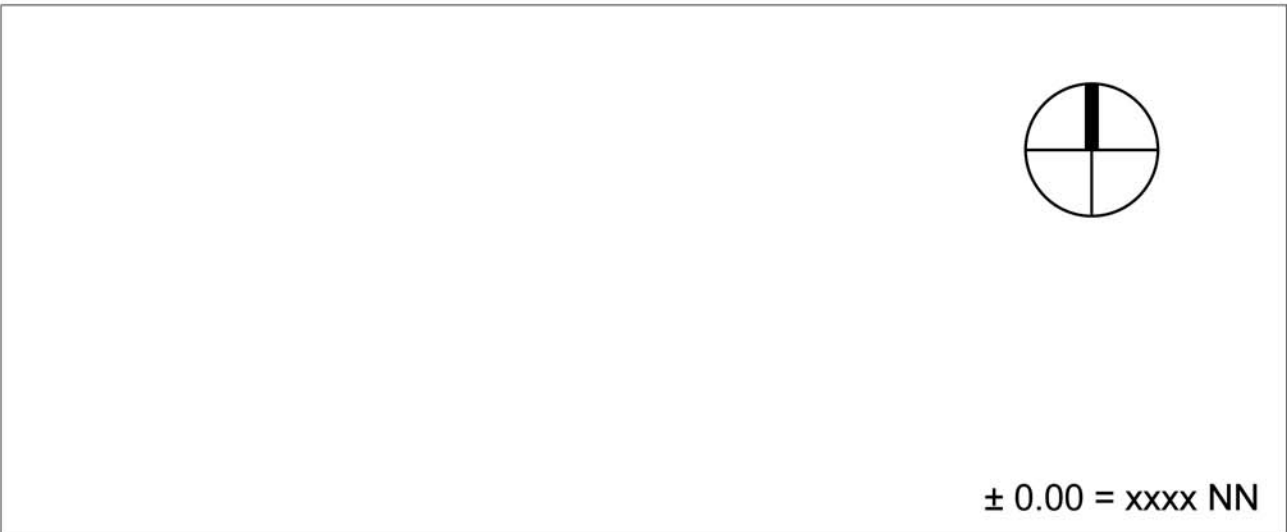

Eckart Plaza Fürth - Masterplan

Bauherr: Eckart & Neidhart Immobilien GmbH & Co.KG			
Kaiserstraße 30		Datum/Unterschrift/Stempel	
90763 Fürth			
Nutzer:			
Datum/Unterschrift/Stempel			
Architekt: Architekturbüro Loebermann+Partner			
Dr.-Carlo-Schmid-Straße 200		Tel.: 0911/ 91997-0	
90481 Nürnberg		Fax: 0911/5562305	
info@ab-loebermann.de		www.ab-loebermann.de	
Datum/Unterschrift/Stempel			
bearbeitet:	DB	Reifegrad:	
Stand:	25.06.2008	Maßstab:	1:500
Leistungsphase:	Vorentwurf		
Ausgangspunkt:			
Planinhalt:			
Planimmer:			