
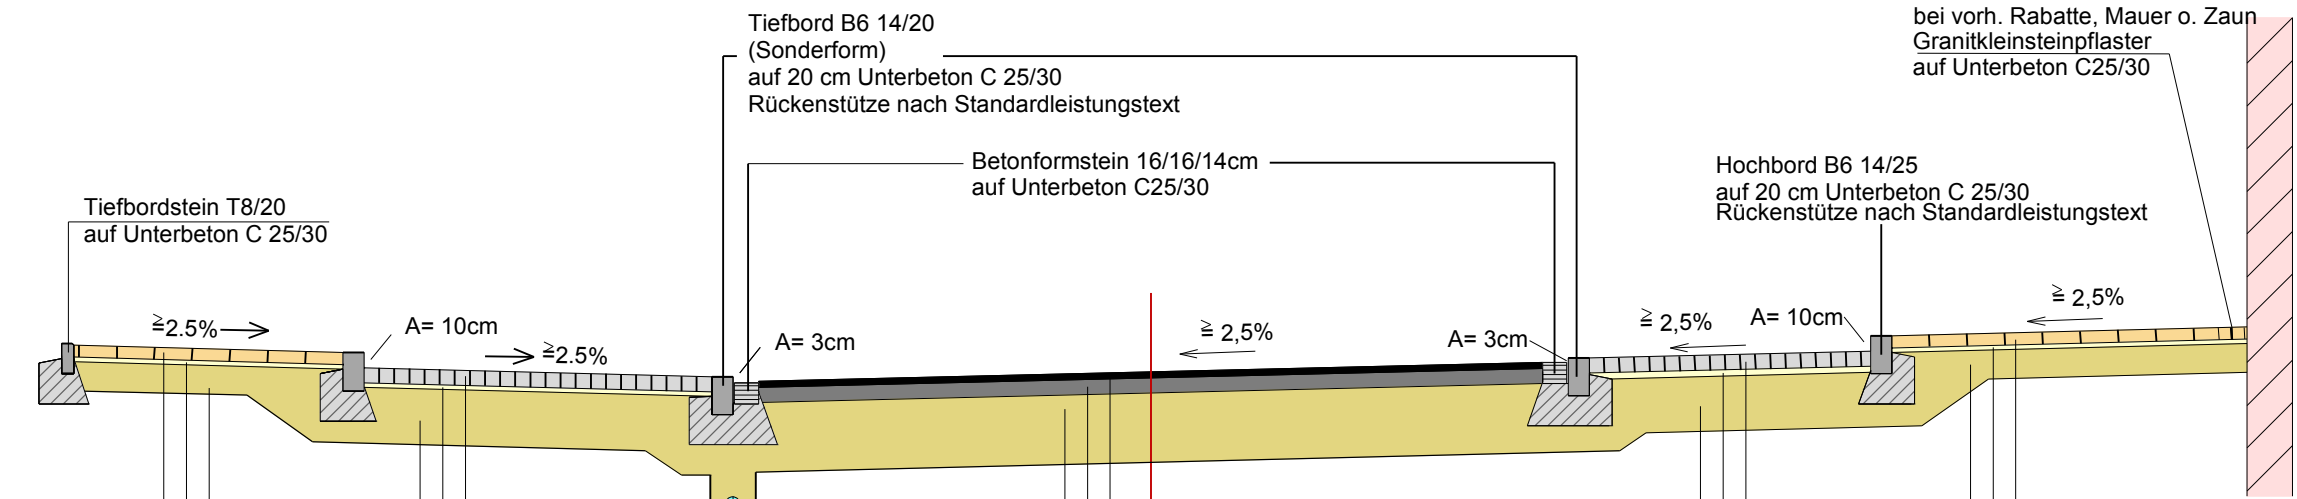


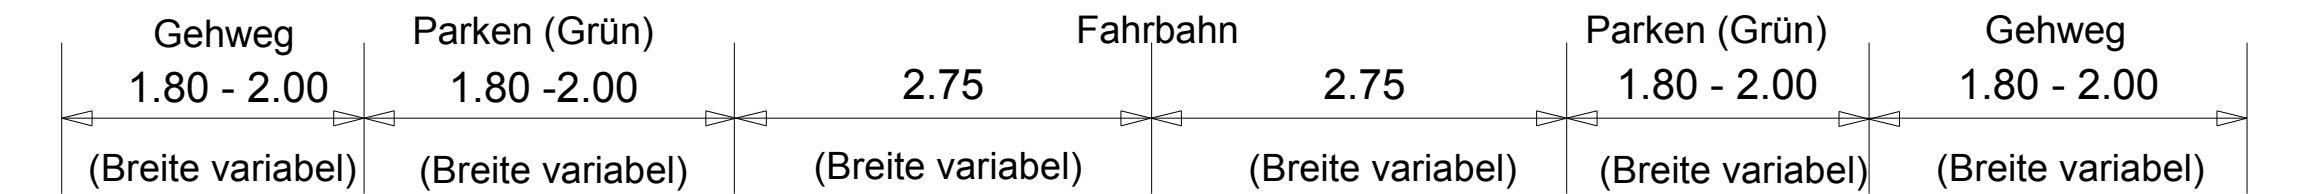

RStO 01 Tafel 7, Zeile 1

8 cm Betonplatten 25/25cm  
3 cm Hartgesteinsplitt 0/5  
19 cm Frostschuttschicht 0/45

30 cm Gesamtoberbau

im Gehweg verstärkter Aufbau  
im Bereich von Zufahrten +10 cm

RStO 01 Bauklasse V, Tafel 3, Zeile 1  
10 cm Betonverbundpflaster  
3 cm Hartgesteinsplitt 0/5  
37 cm Frostschuttschicht 0/45

50 cm Gesamtoberbau

RStO 01 Bauklasse IV, Zeile 1

4 cm Splittmastix 0/11 S  
mit Zusatz Sasobit  
14 cm Asphalttragschicht 0/32  
42 cm Frostschuttschicht 0/45

60 cm Gesamtoberbau

RStO 01 Bauklasse V, Tafel 3, Zeile 1

10 cm Betonverbundpflaster  
3 cm Hartgesteinsplitt 0/5  
37 cm Frostschuttschicht 0/45

50 cm Gesamtoberbau

RStO 01 Tafel 7, Zeile 1

8 cm Betonplatten 25/25cm  
3 cm Hartgesteinsplitt 0/5  
19 cm Frostschuttschicht 0/45



30 cm Gesamtoberbau

RStO 01 Tafel 7, Zeile 1

8 cm Betonplatten 25/25cm  
3 cm Hartgesteinsplitt 0/5  
19 cm Frostschuttschicht 0/45

30 cm Gesamtoberbau

im Gehweg verstärkter Aufbau  
im Bereich von Zufahrten +10 cm

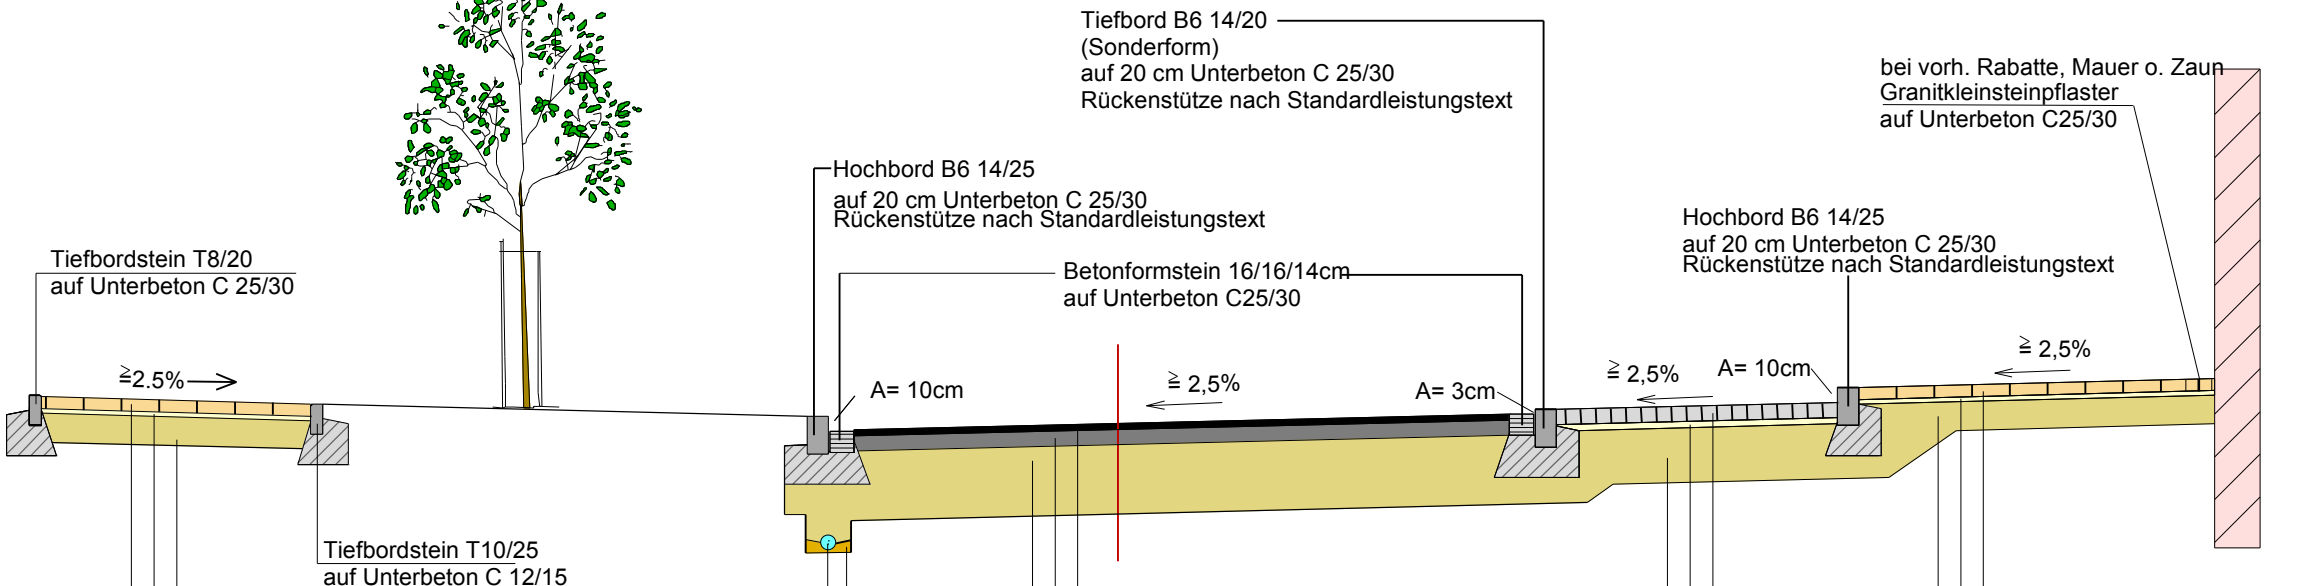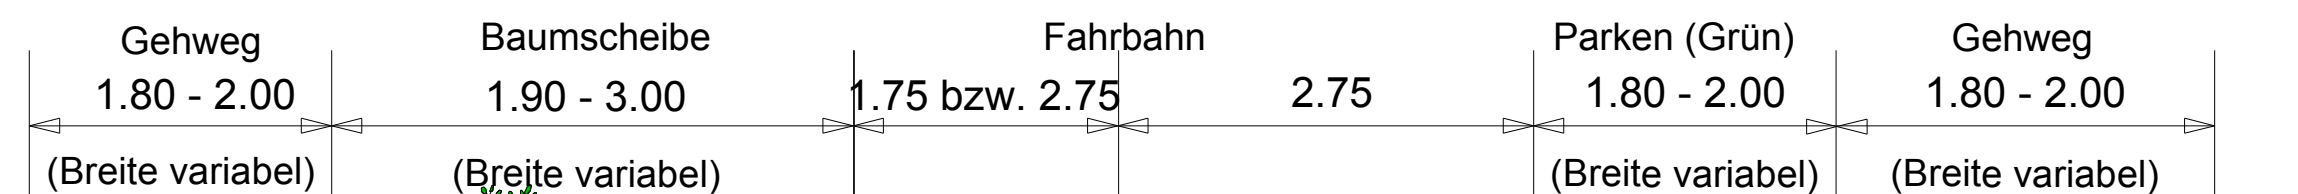

RStO 01 Bauklasse IV, Zeile 1

4 cm Splittmastix 0/11 S  
mit Zusatz Sasobit  
14 cm Asphalttragschicht 0/32  
42 cm Frostschuttschicht 0/45

60 cm Gesamtoberbau

Aufpflasterung

10 cm Betonpflaster  
3 cm Hartgesteinsplitt 0/5  
14 cm Asphalttragschicht 0/32  
33 cm Frostschuttschicht 0/45

60 cm Gesamtoberbau

RStO 01 Tafel 7, Zeile 1

8 cm Betonplatten 25/25cm  
3 cm Hartgesteinsplitt 0/5  
19 cm Frostschuttschicht 0/45

30 cm Gesamtoberbau

RStO 01 Bauklasse V, Tafel 3, Zeile 1

10 cm Betonverbundpflaster  
3 cm Hartgesteinsplitt 0/5  
37 cm Frostschuttschicht 0/45

50 cm Gesamtoberbau



# TIEFBAUAMT

Projekt:

**Lange Straße**  
zwischen Jakobinenstraße und Kurgartenstraße

|                     |                   |         |        |
|---------------------|-------------------|---------|--------|
| Projektbezeichnung: | 0396 Lange Straße | Datum:  | Name:  |
| Plan:               | evLANGEra.sda     | bearb.: | Wirs   |
| Plotdatei:          | ev LANGEra.pdf    | gepr.:  | Gruber |
| Datum:              | 13.06.2008        | e-mail: |        |

|          |            |                  |
|----------|------------|------------------|
| Maßstab: | Blatt-Nr.: | Planinhalt:      |
| 1: 50    | 6.1        | Regelquerschnitt |

|                                                             |                                     |
|-------------------------------------------------------------|-------------------------------------|
| Vorhabensträger:                                            | Fürth, den 13.06.2008<br>TIEFBAUAMT |
| Stadt Fürth - Tiefbauamt<br>Hirschenstraße 2<br>90762 Fürth |                                     |