Bunker

696 bunk

EG

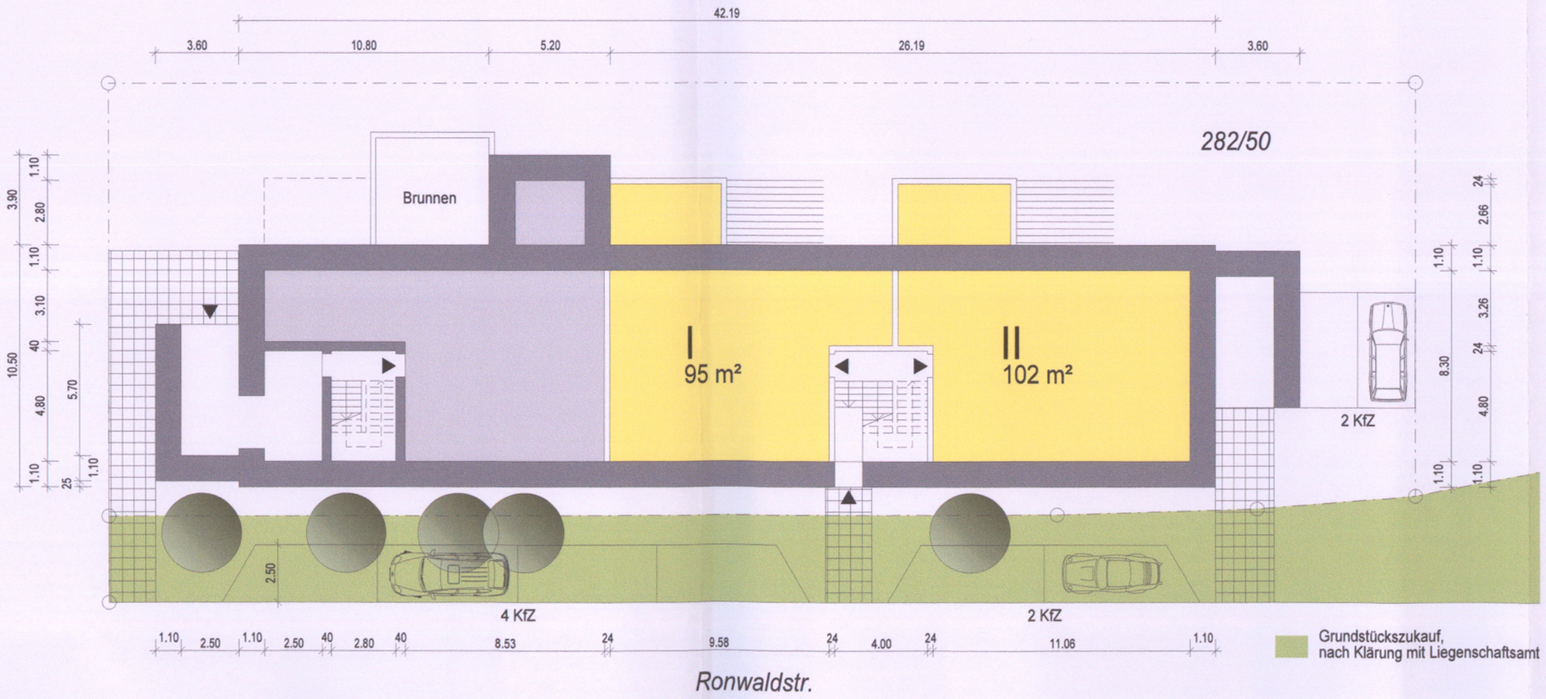

Bauherr Unterschrift

Architekt Unterschrift

Nachbarn Unterschrift

STADT FÜRTH
BAUAUFSICHT
EINGANG 15. Mai 2008
GEPRÜFT ALS ANLAGE
ZUM VORBESCHEID VOM

BAYERISCHE ARCHITEKTENKAMMER
ARCHITEKT
107 406

Projekt:

Umnutzung eines ehemaligen Bunkers zu Wohnungen

Bauherr:

FB Wohn- und Gewerbebau GmbH
Seckendorfer Straße 8
90556 Cadolzburg

Projektadresse:

Ronwaldstraße 19 b
90765 Fürth
Gemarkung: Rohnhof
Flur-Nummer: 282/50

architekt
gerhard p. wirth
diltheystrasse 20 d- 90409 nürnberg
tel. +49-(0)911-36 00 99 0 fax: -35 86 56
mail: info@gpwirth.de
www. gpwirth.de

Planbezeichnung:

GENEHMIGUNGSPLANUNG
Erdgeschoss

Bearbeitet:	rw / mh
Datum:	14.05.2008
Maßstab:	M 1:200
Plan-Nr.:	02