


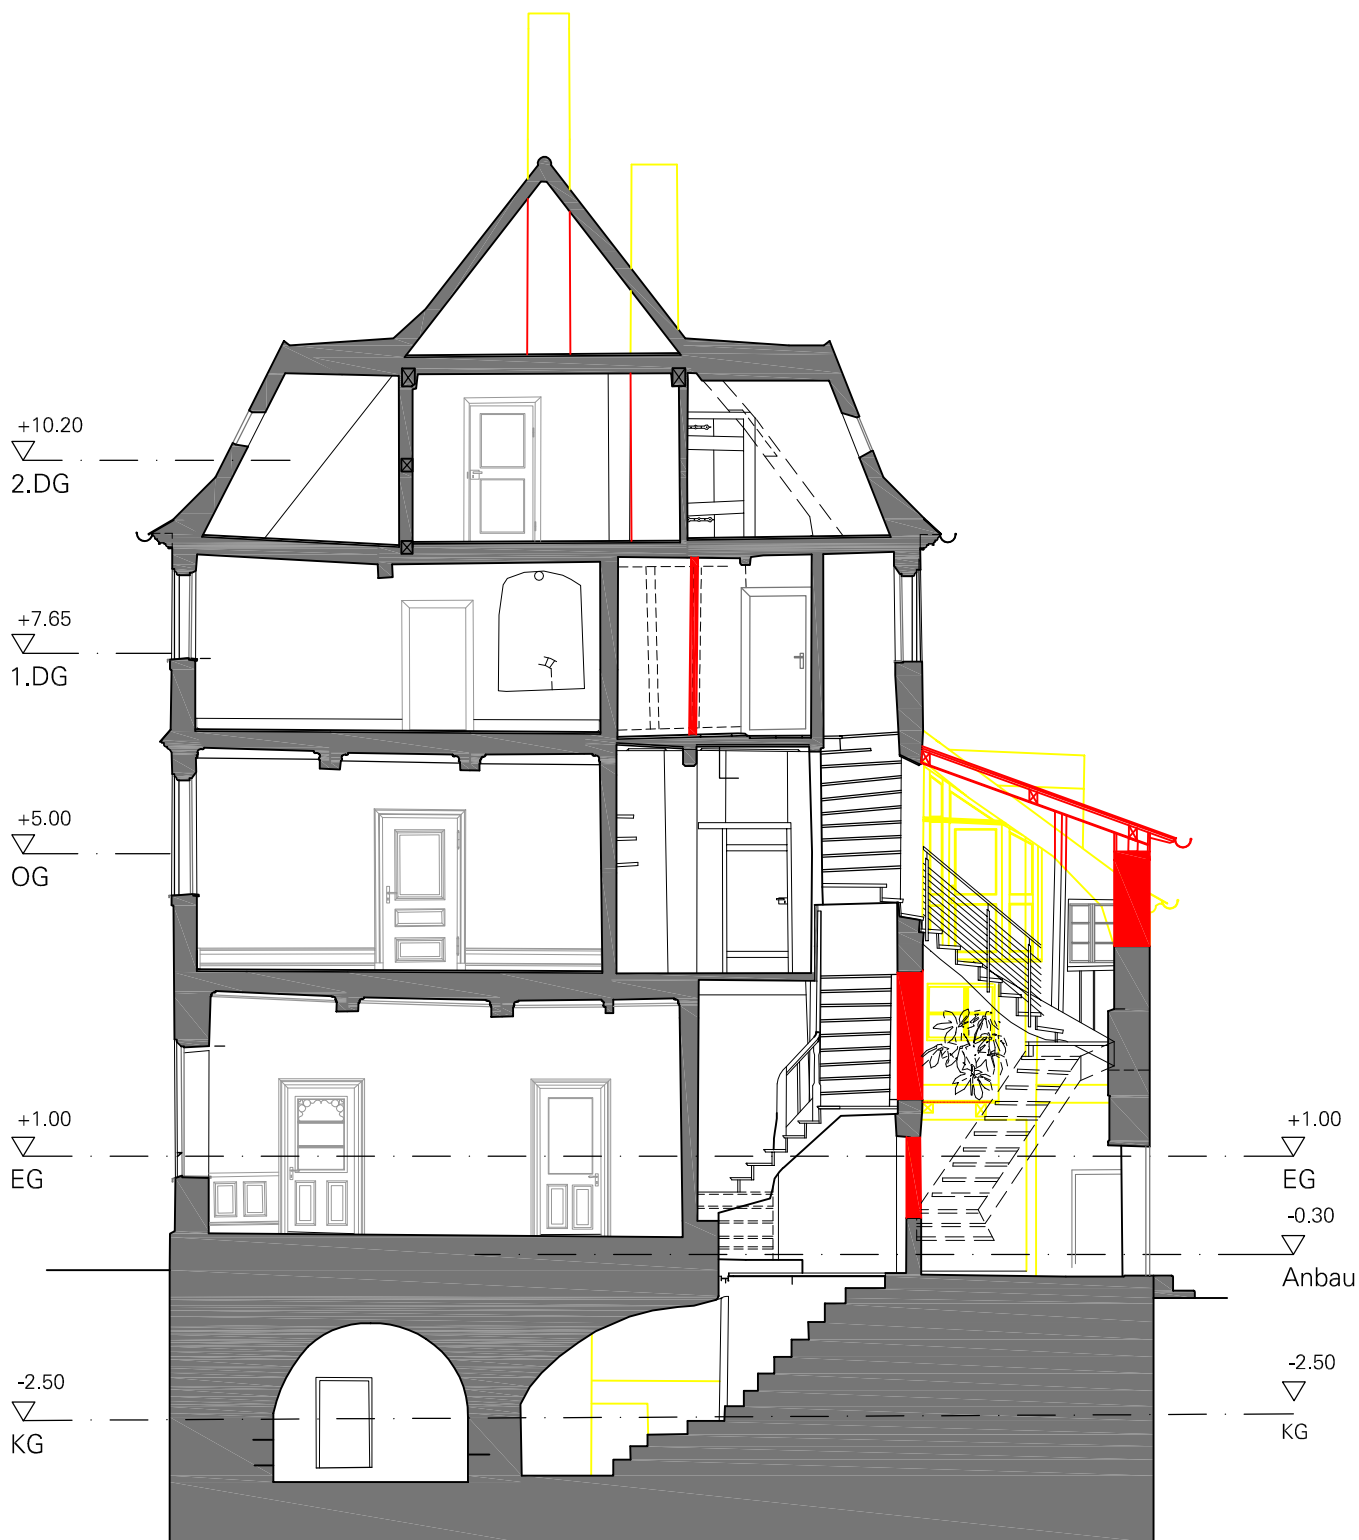

Hinweis ■ Die vorliegenden Planunterlagen wurden auf Grundlage des verformungsgerechten Aufmaßes des Büros Kuch durch das Architekturbüro Keim erstellt und stehen im Eigentum des Erstellers. Eine Verwertung dieser Planunterlagen und der darin verkörpert Inhalte bedarf in allen Fällen der vorherigen Zustimmung des Erstellers.

Wilhelm-Löhe-Geburtschaus ■ Königstraße 27 ■ 90762 Fürth ■ FINr.

07■21

Entwurf ■ Schnitt B-B

E 007■ 2

■ M 1/100

■ DIN A4

■ 30.06.2008 ■ Vera Lutz

■ Bauherr
Stefan und Brigitte Bär ■
Lilienstraße 30 ■
90762 Fürth

■ **KEIM**ARCHITEKTEN
Hermann Keim ■
Theaterstraße 33 ■ 90762 Fürth
fon 0911/950 989/0 ■ fax 0911/950 989/9
mailto: info@Keim-Architekten.de