




Kanal Stadt Fürth - StEF

Neubau eines Mischwasserkanals im Magnolienweg

Maßstab
1:1000

Erstellt am:
11.11.2008

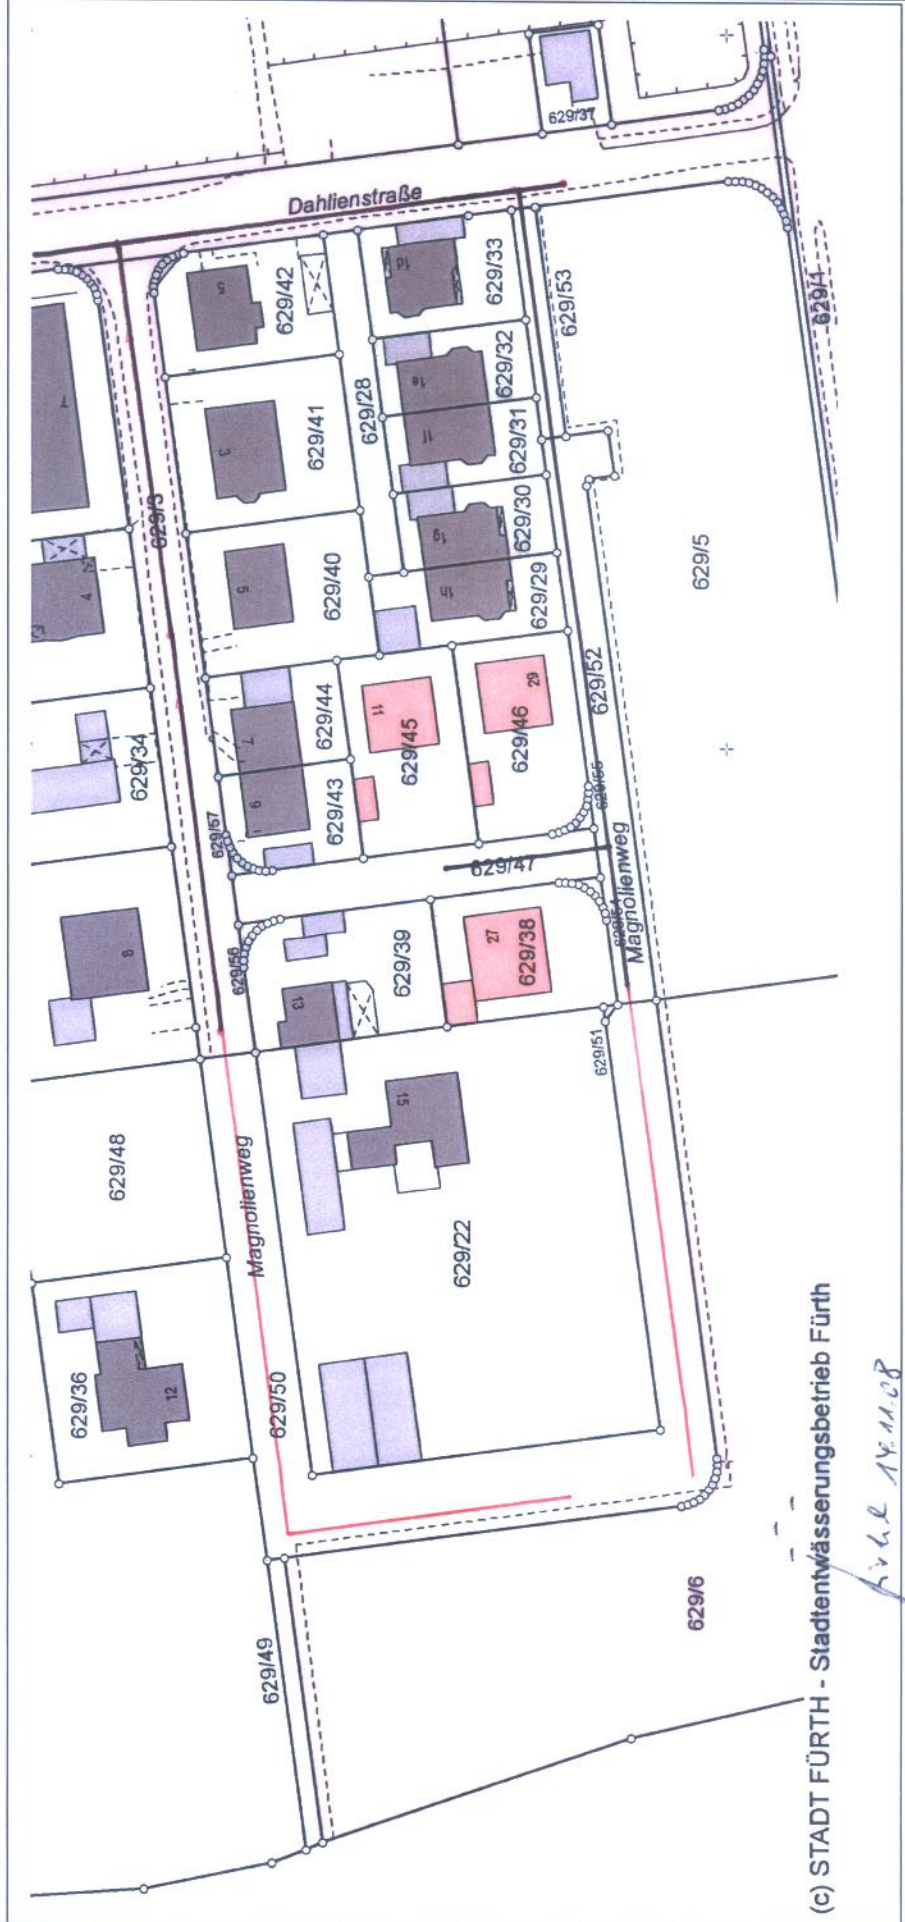

(c) STADT FÜRTH - Stadtentwässerungsbetrieb Fürth

Auszug aus dem Kanalkataster - Stadtentwässerungsbetrieb Fürth.