


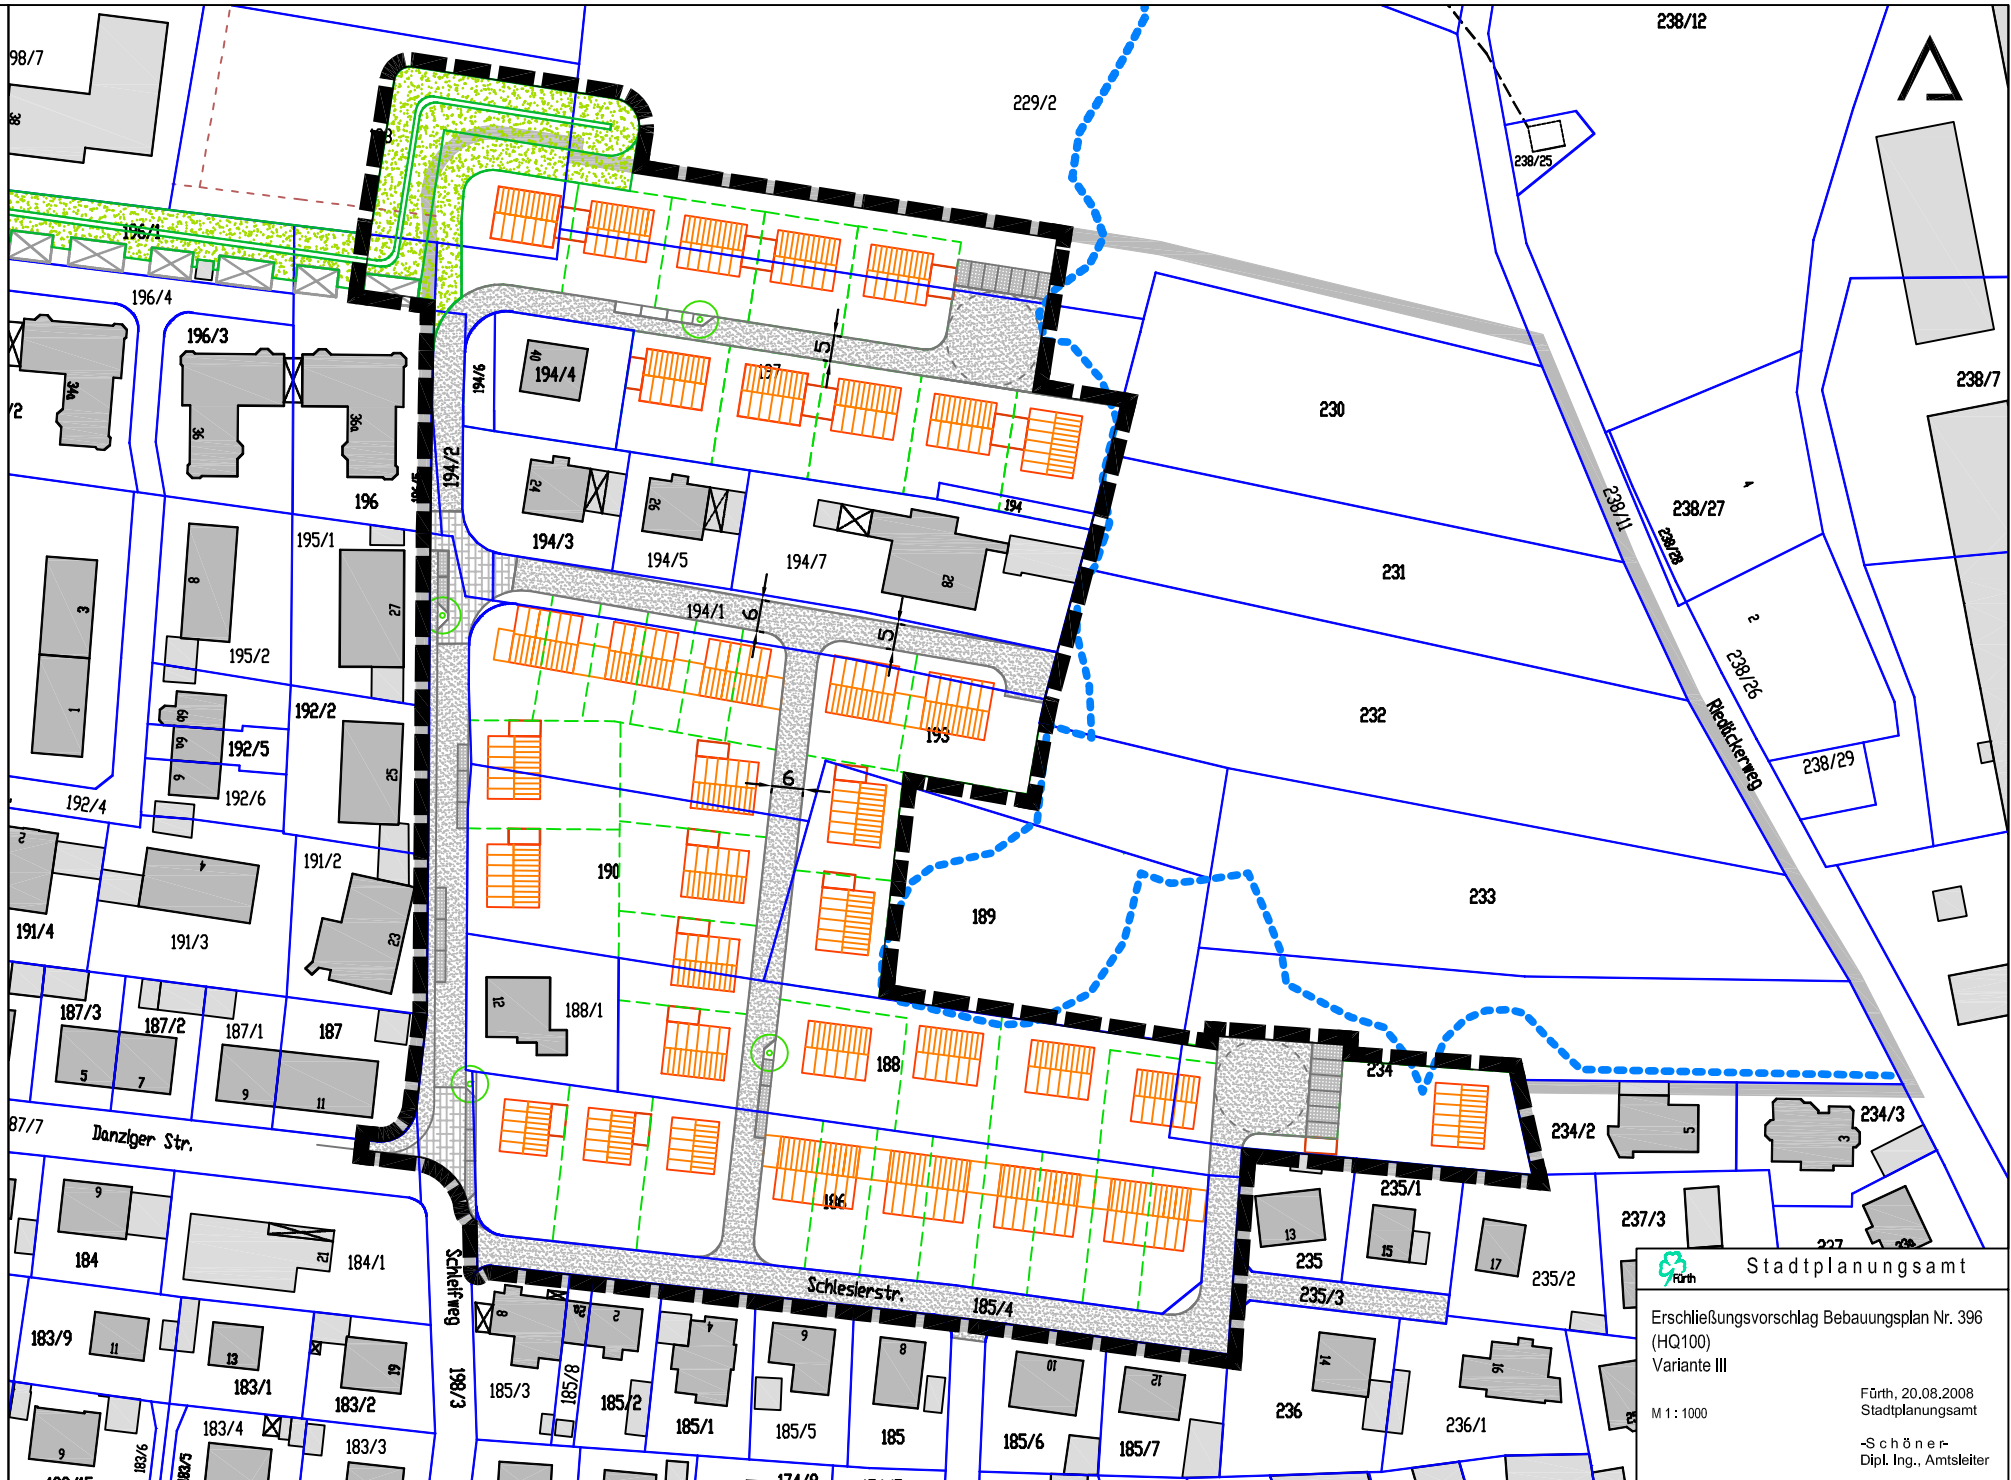

 **Stadtplanungsamt**

Erschließungsvorschlag Bebauungsplan Nr. 396
(HQ100)
Variante III

M 1 : 1000

Fürth, 20.08.2008
Stadtplanungsamt

-Schöner-
Dipl. Ing., Amtsleiter