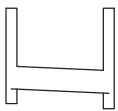


ZEICHENERKLÄRUNG:

- 


Kanalhaltung
- 


Energielinie
- 

Drucklinie
- 

bestehendes Gelände
- 

geplantes Gelände
- 

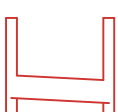bestehender Oberflächenwasserkanal
- 

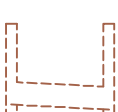geplanter Oberflächenwasserkanal
- 

geplanter Schmutzwasserkanal

Index	Plandokumentation	Datum	gez.
E01	Plan erstellt	30.01.2009	weg

Ingenieurbüro für Tiefbau

WAGNER

GmbH

Wasser Abwasser Straßenbau Vermessung Planung Bauleitung Stadtplanung Beratung

Gundekarstr. 47 90574 ROSSTAL Tel.: 09127/9008-0 Fax: 09127/9008-8

469 – KA – LS – 10 – E01

Vorhaben:
AWA Stadt Fürth – OT Atzenhof
Erschließung BG 430a
"Atzenhof Südwest – Hornackerweg"

Landkreis: ---

Maßstab
1 : 1000/100

LÄNGSSCHNITT
Oberflächenkanalisation
mit Stauraumkanal

Vorhabensträger:
Fa. Dirk Bader GmbH
Rudolf-Breitscheid-Str. 1 90 762 FÜRTH

Entwurfsverfasser:
Ingenieurbüro für Tiefbau **WAGNER** GmbH

Unterlage: 4

Projekt-Nr.: 469

	Datum	Name
erstellt	Jan. 2009	weg
gesehen		
geprüft		Wa


Datum

Unterschrift

06.02.2009

Datum

Unterschrift

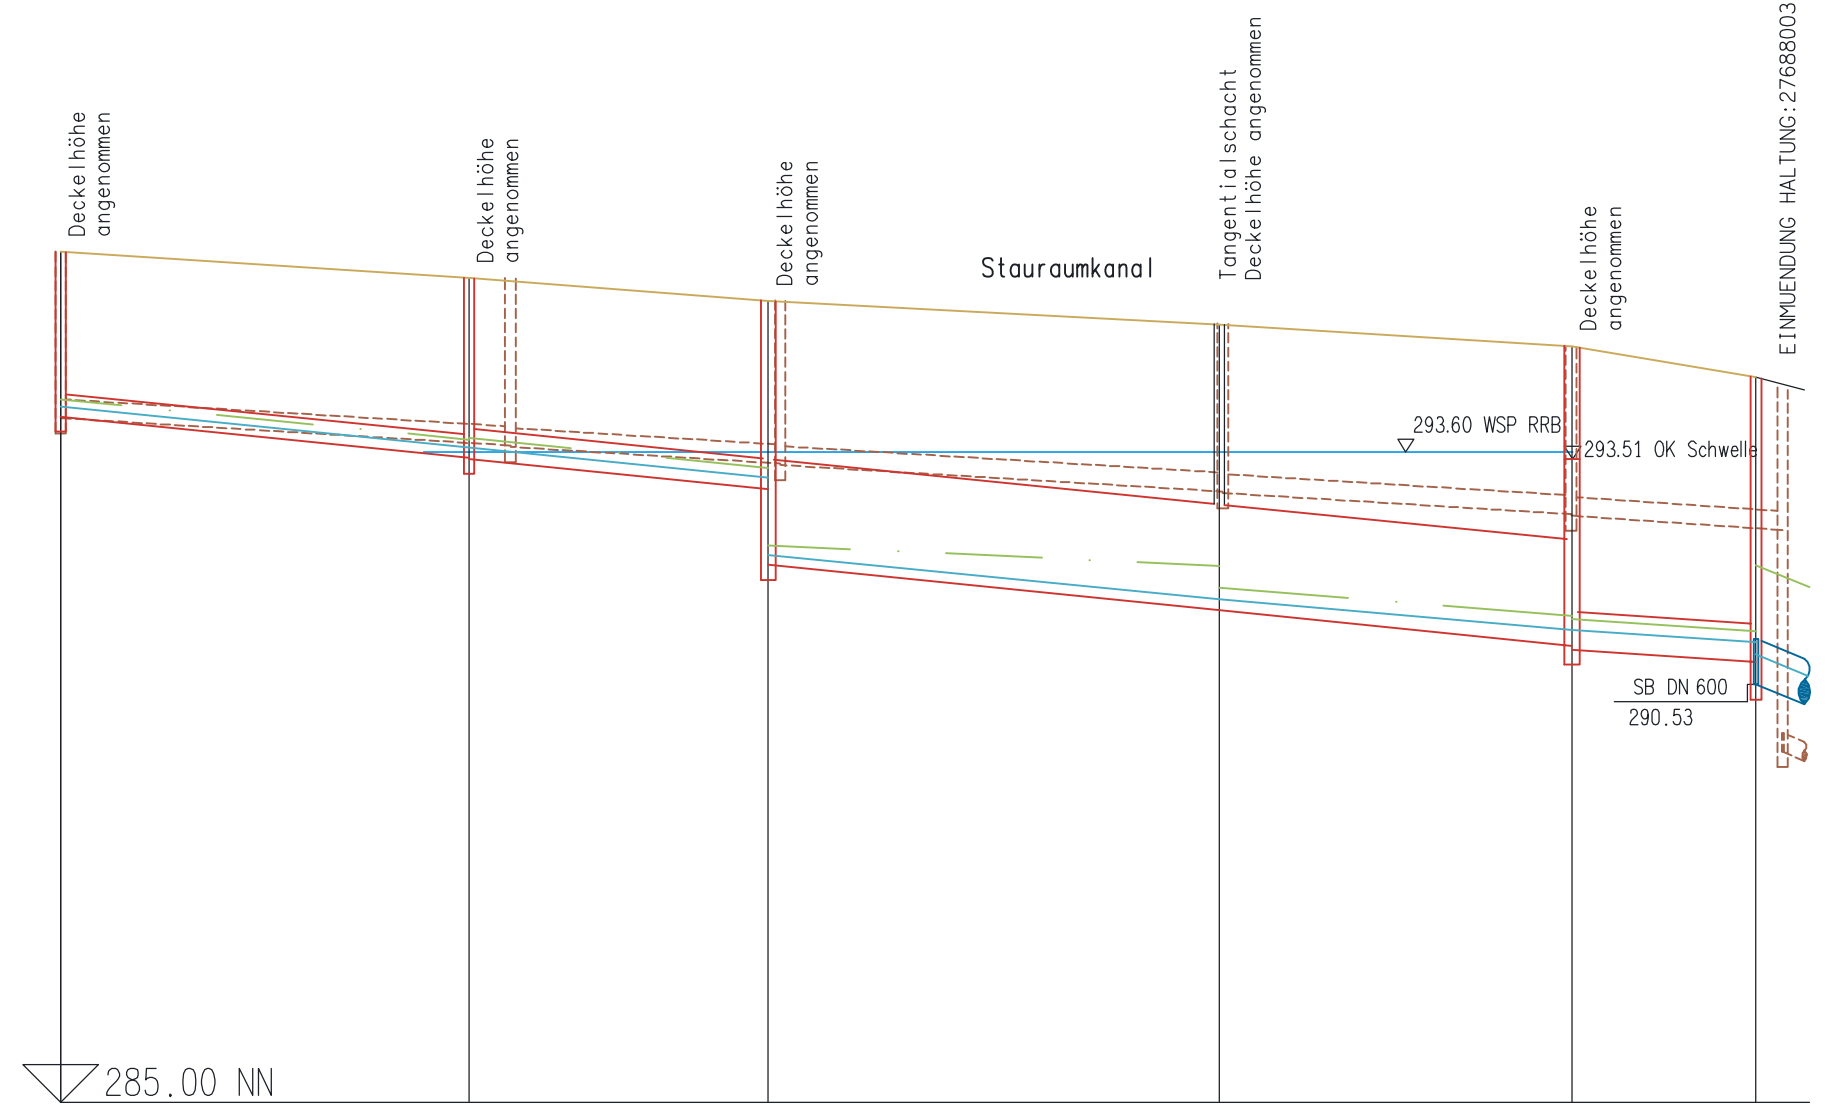

Schachtnummer	90000503	90000403	90000303	90000203	90000103	90000003
Strasse						Hornackerweg
Haltungsnummer	90000503	90000403	90000303	90000203	90000103	27688013
Schachtabstand M	54.00	39.56	59.63	46.68	24.30	7.10
Sohlgefälle ‰	10.0	10.1	10.1	10.1	6.6	40.8
Gesamtlänge M	54.00	39.56	106.31		24.30	7.10
Querschnitt DN	300	400	1400		500	600
Material	Stahlbeton	Stahlbeton	Stahlbeton		SB	SB
Abflußleistung Qt+Vt l/s+m/s	40.4/1.38	70.0/1.58	114.6/1.58	149.5/1.71	172.2/1.67	947.1/4.81
Abflußleistung Qv+Vv l/s+m/s	103.8/1.47	223.3/1.78	5997.7/3.90	5999.6/3.90	324.1/1.65	1241.4/4.39
Kanaldeckelhöhe M	296.25	295.90	295.60	295.29	295.00	294.59
Geländehöhe -Deckelhöhe M	296.25	295.90	295.60	295.29	295.00	294.59
Kanaltiefe M	2.18	2.37 2.39	2.49 3.49	3.78	3.96 4.01	3.76 4.06 4.16
Kanalsohlenhöhe M	294.07	293.53 293.51	293.11 292.11	291.51	291.04 290.99	290.83 290.53 290.24
Abstand M	0.00	54.00 54.00	93.56 93.56	153.19	199.87 199.87	224.17 224.17 231.27
Kilometrierung KM	0+0		0+1		0+2	