



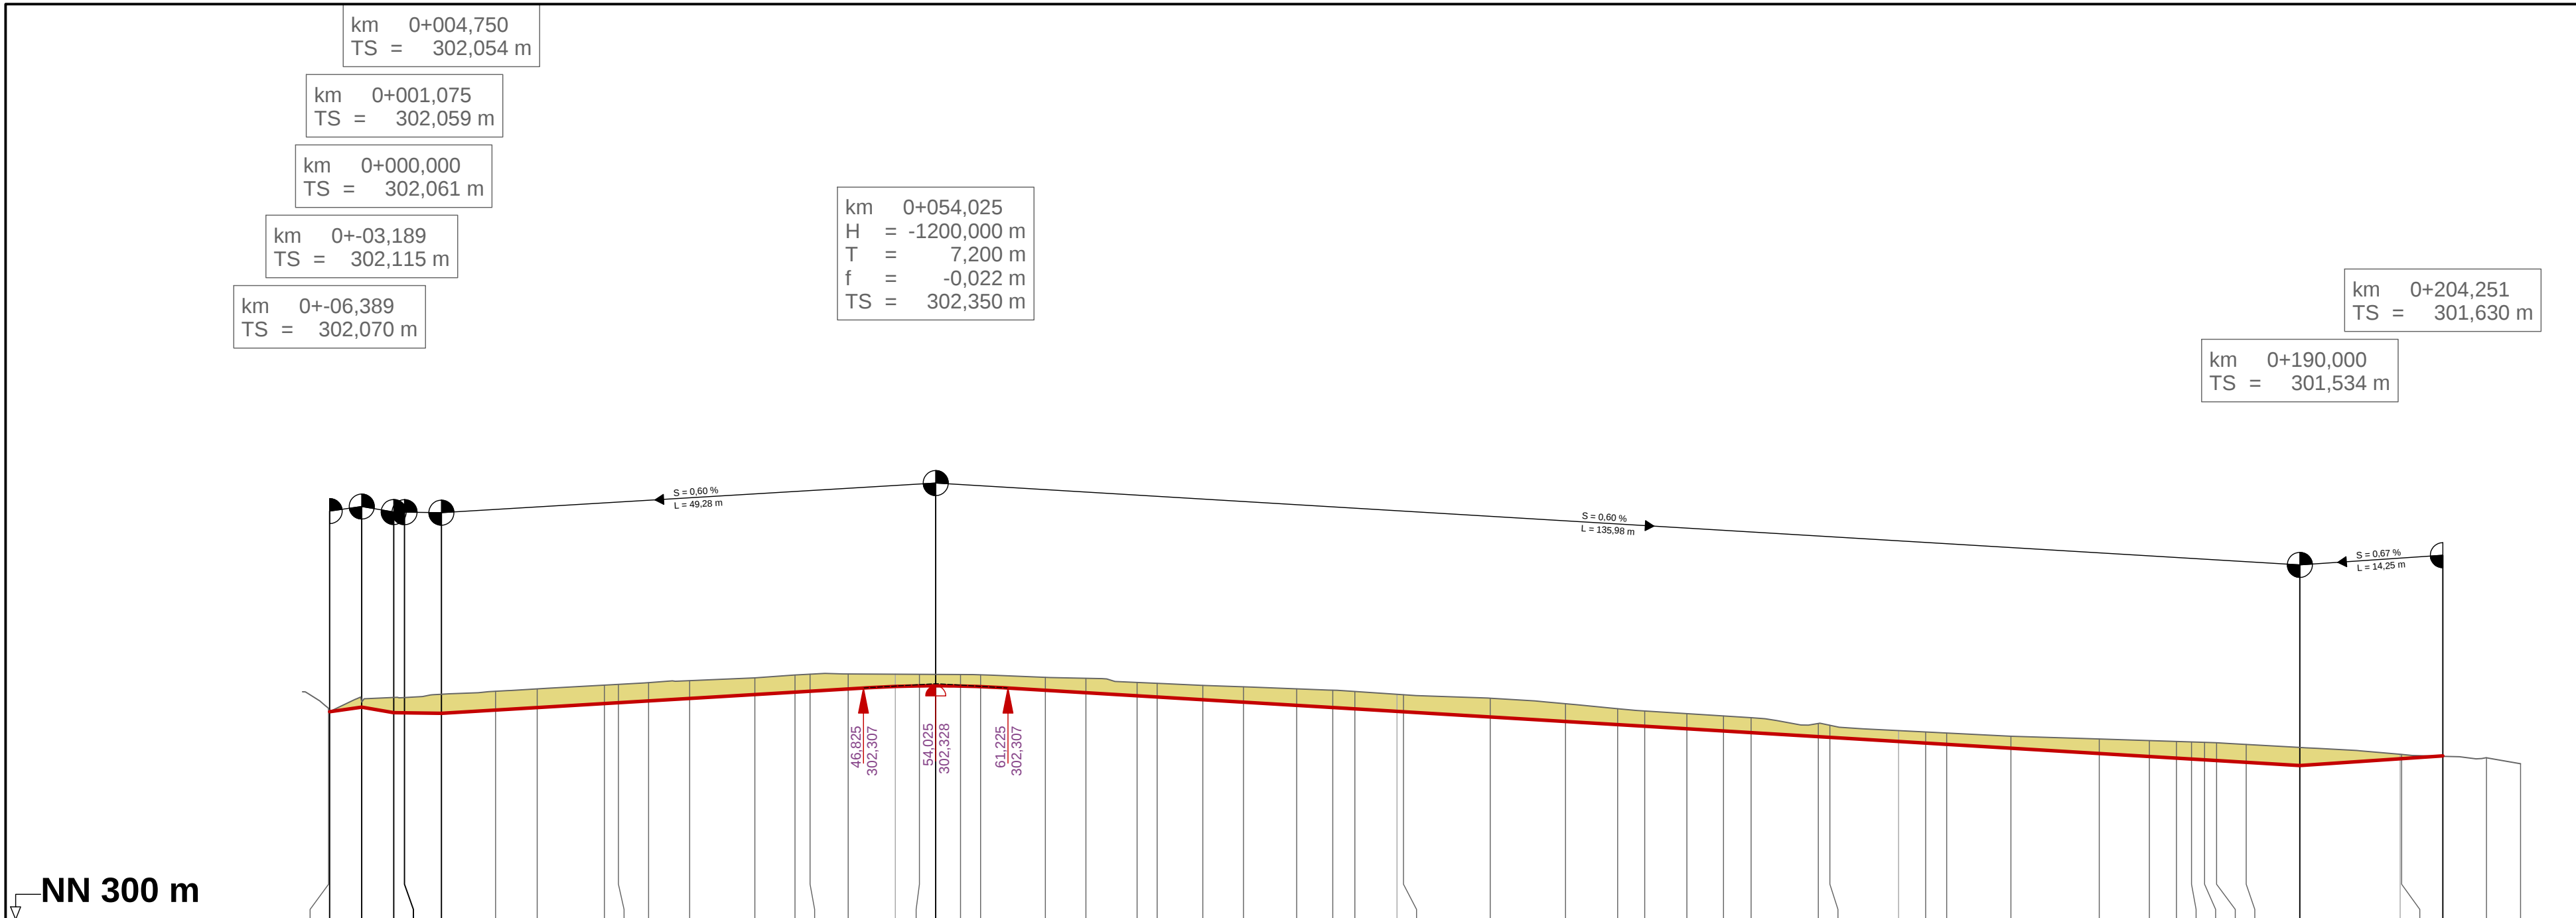

NN 300 m

Rechtskurve
Krümmungsband
Maßstab 10/R (cm)
Linkskurve

Querneigungsband
Maßstab 1 : 20
Linker Fahrbahnrand
Rechter Fahrbahnrand

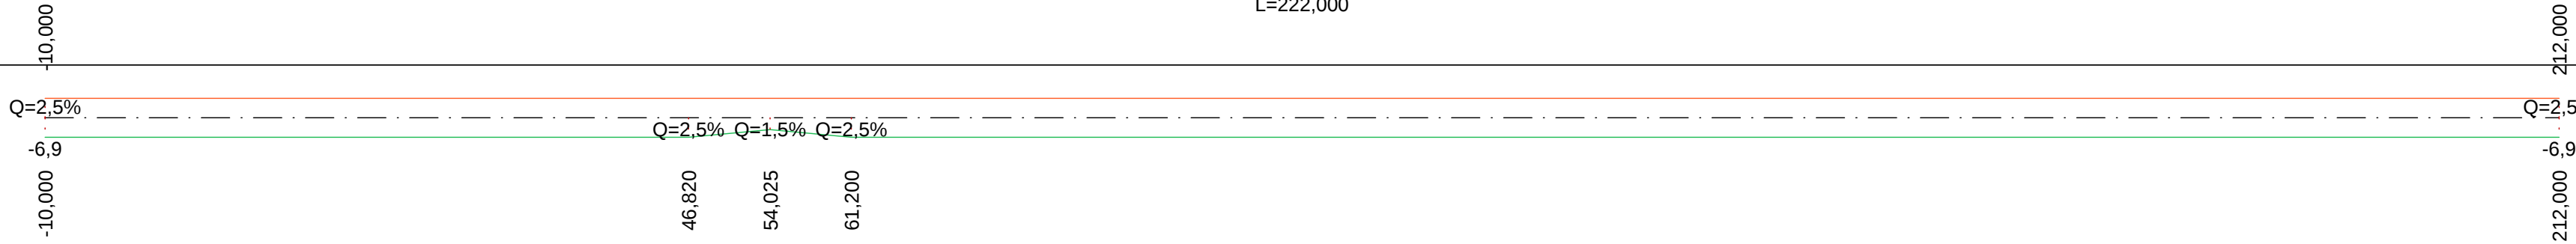



TIEFBAUAMT

Projekt:

Mathildenstraße

zwischen Theaterstraße und Hirschenstraße

Projektbezeichnung:	Mathildenstraße-2009		Datum:	Name:
Plan:	Math_G1.zlp	bearb.:		Wirs.
Plotdatei:		gepr.:		
Datum:	12.03.2009	e-mail:		
Maßstab:	Blatt-Nr.:	Planinhalt:		
1: 500/50	8.1	Höhenplan -10,000 - 212,000		
Vorhabensträger:		Fürth, den 16.03.2009 TIEFBAUAMT		
Stadt Fürth - Tiefbauamt Hirschenstraße 2 90762 Fürth				

513,34

317,24

1: 500