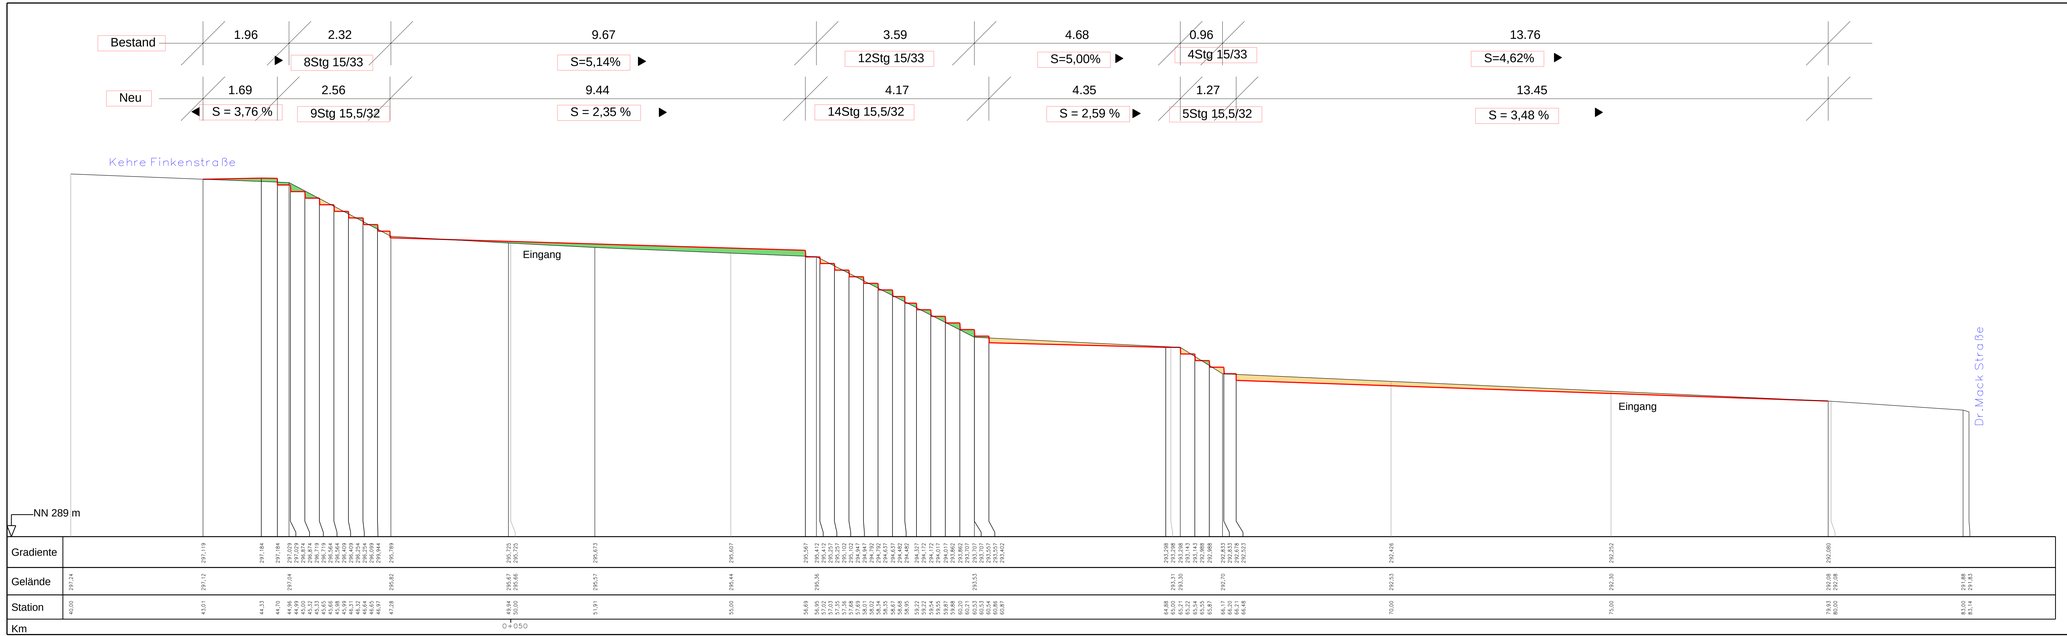

TIEFBAUAMT

Stadt Fürth

Projekt:

Finkenstraße

Treppe und Fußweg zwischen
Lange Straße und Dr. Mack Straße

Projektbezeichnung:	Finkenstraße		Datum:	Name:
Plan:	Finkenstr_Höhenplan.zlp	bearb.:	05.08.08	wei
Plotdatei:	Finkenstr_Höhenplan.pdf	gepr.:		
Datum:	01.10.2008	e-mail:	waldemar.weligony@fuerth.de	
Maßstab: 1: 50 / 50	Blatt-Nr.: 8.1	Planinhalt: Höhenplan 40,000 - 85,000		

Vorhabenträger:

Stadt Fürth - Tiefbauamt
Hirschenstraße 2
90762 Fürth

Fürth, den März 2009
T I E F B A U A M T

1170.00 307.18 1: 50