

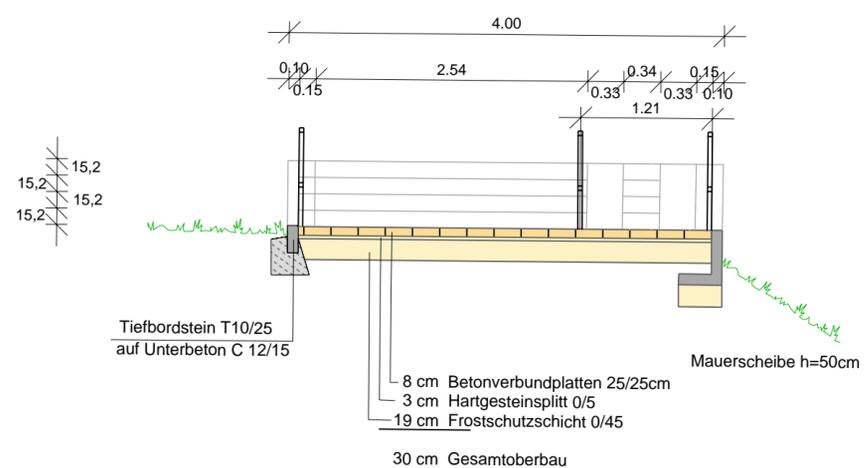



RQ-Treppe und Fußweg

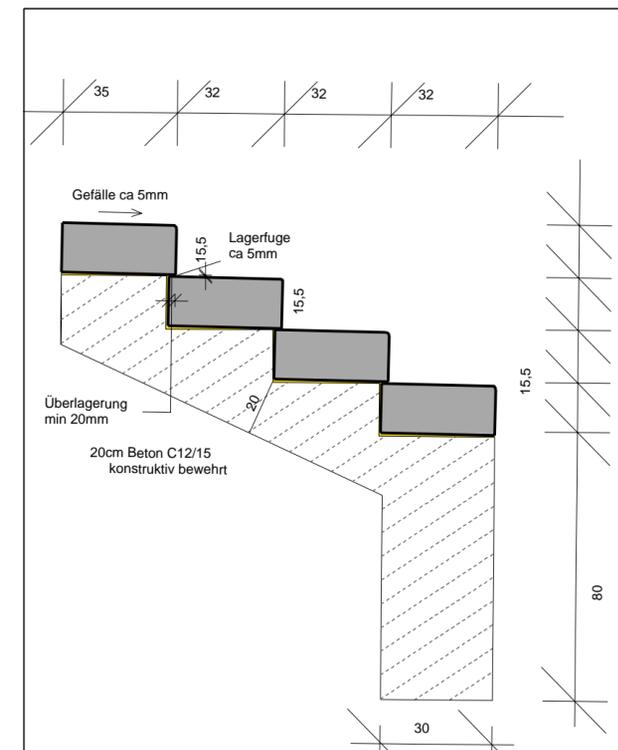

Schnitt Treppe

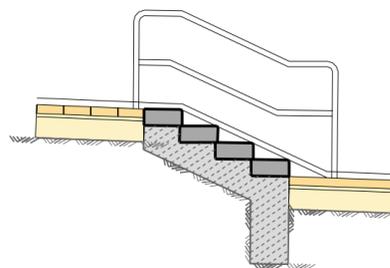

Stufendetail Maßstab 1:17

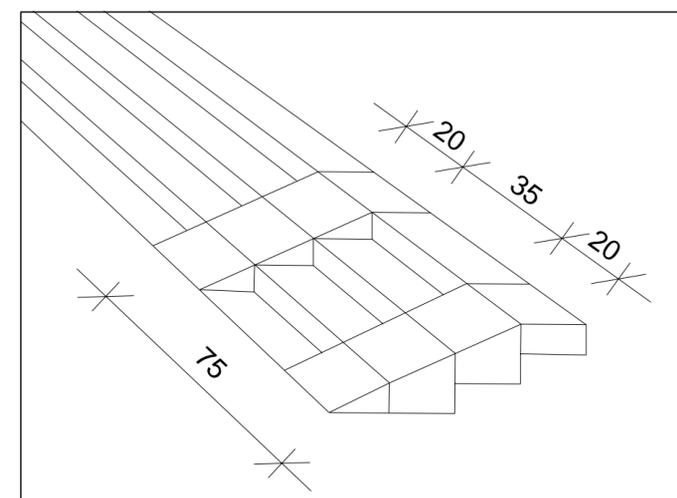

Rutsche



TIEFBAUAMT

Projekt:

Finkenstraße

Treppe und Fußweg zwischen
Lange Straße und Dr. Mack Straße

Projektbezeichnung:	Finkenstraße	Datum:	02.09.08	Name:	wei
Plan:	RQ-Finkenstr	bearb.:			
Plotdatei:	RQ-Finkenstr	gepr.:			
Datum:	13.03.2009	e-mail:	waldemar.weilgony@fuertth.de		

Maßstab:	Blatt-Nr.:	Planinhalt:
1:50	6.1	Regelquerschnitt

Vorhabensträger:	Fürth, den März 2009
Stadt Fürth - Tiefbauamt Hirschenstraße 2 90762 Fürth	TIEFBAUAMT