


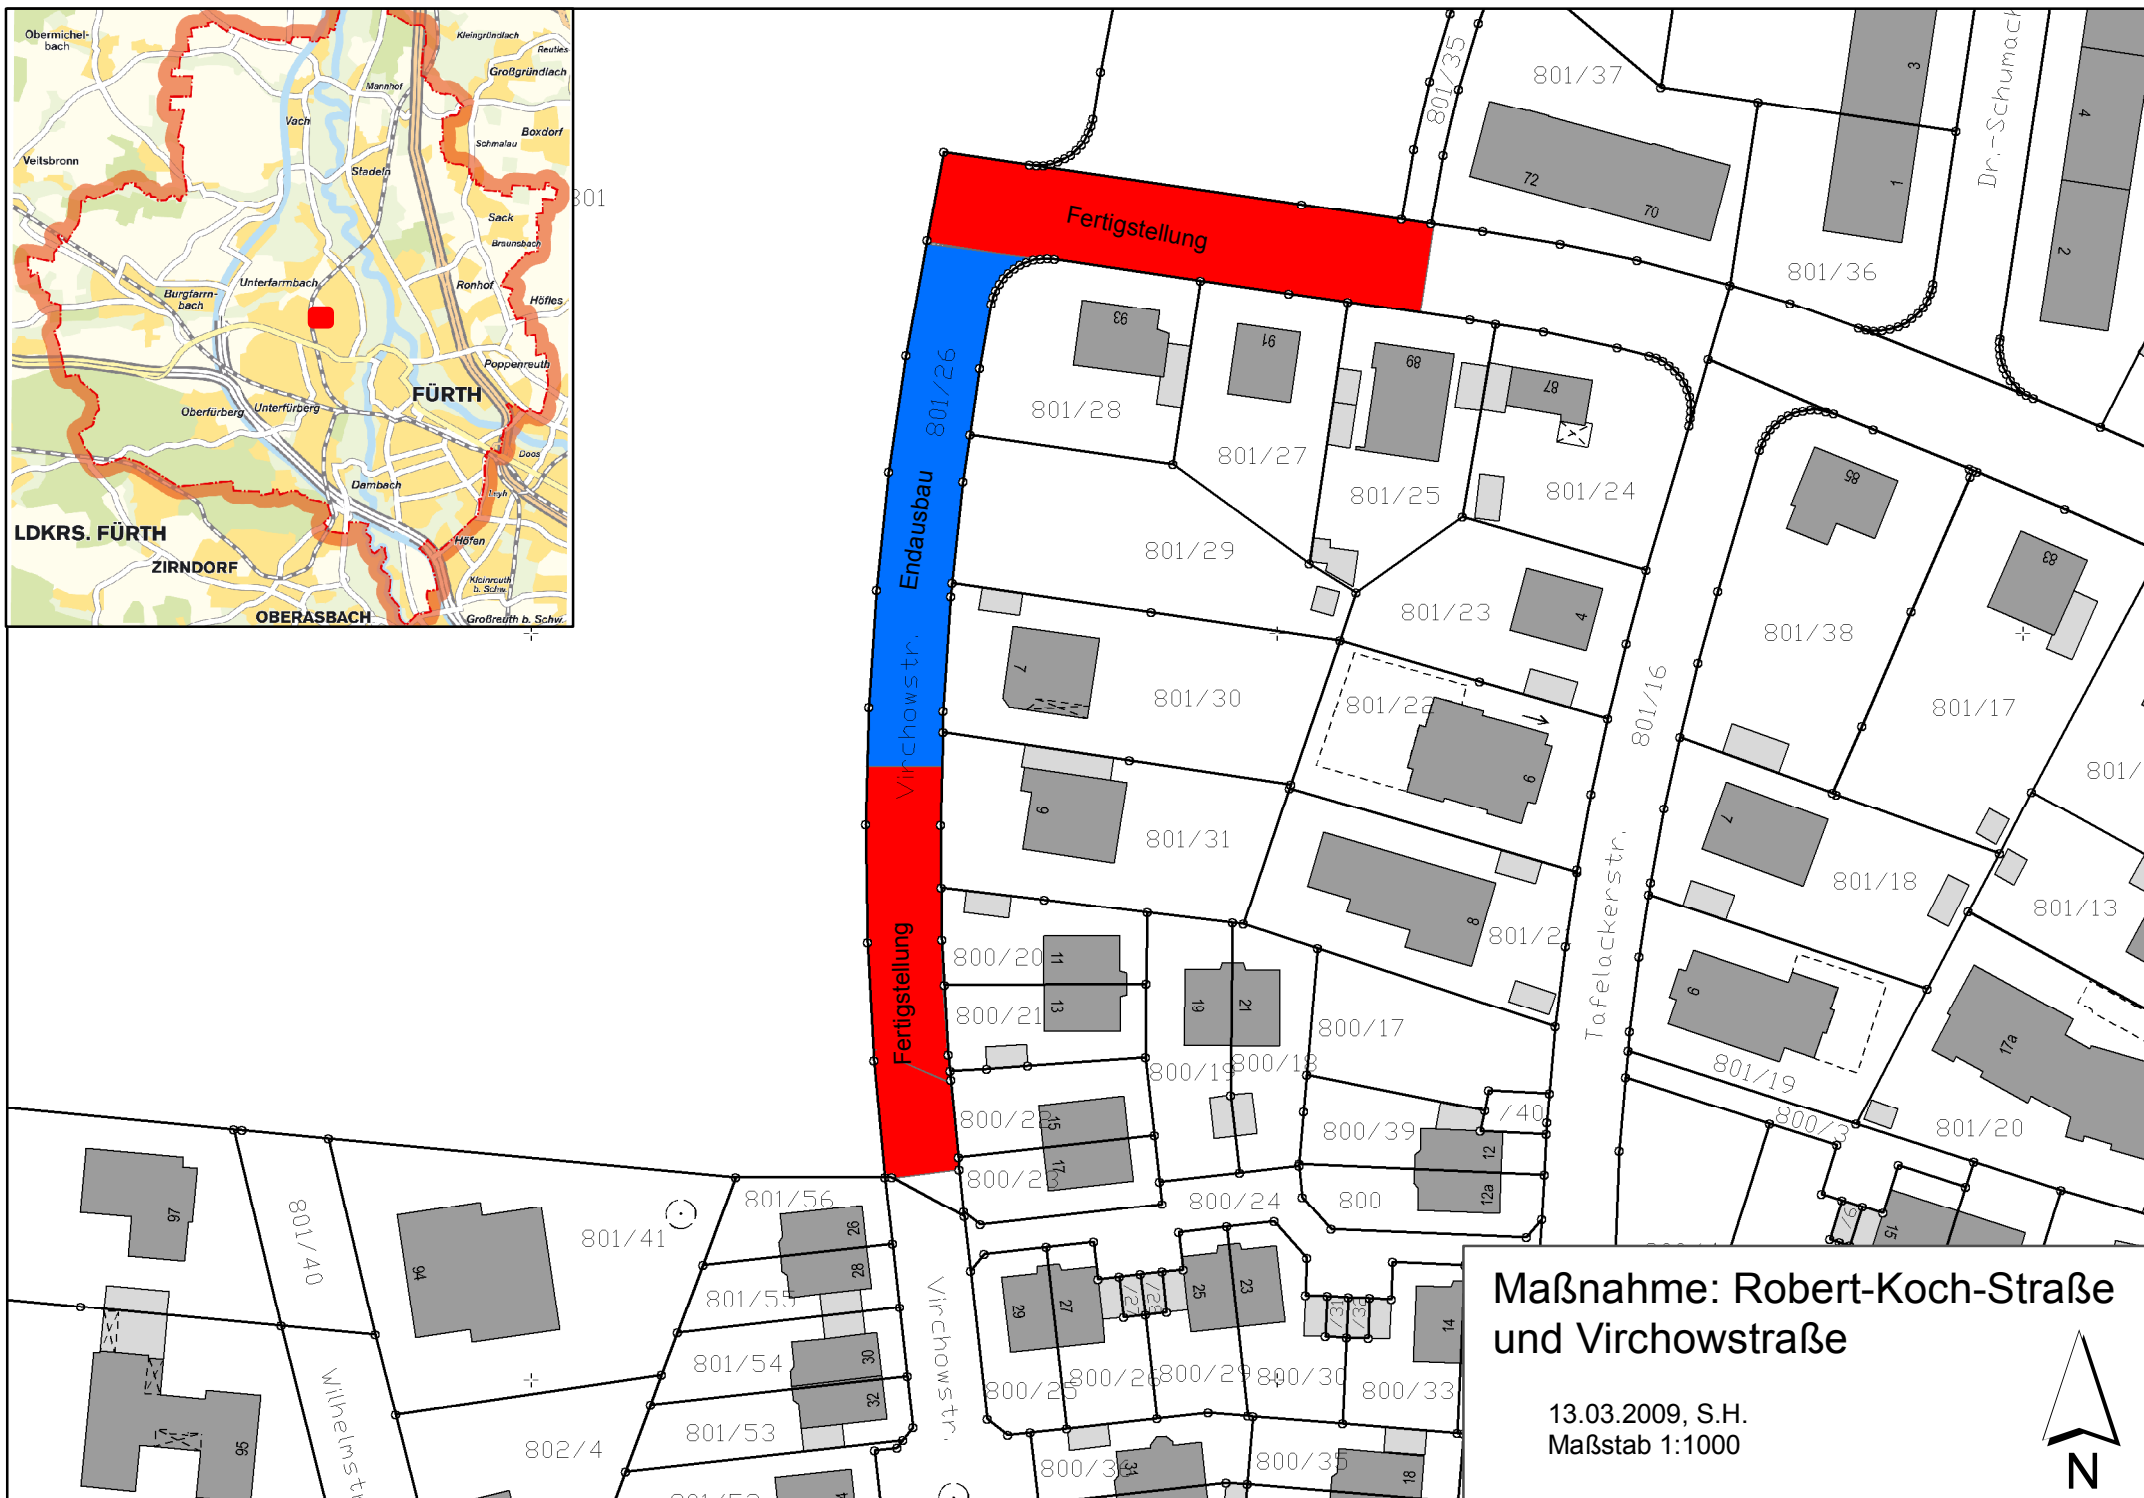

Maßnahme: Robert-Koch-Straße
und Virchowstraße

13.03.2009, S.H.
Maßstab 1:1000

