




Schnitt C-C
M 1:50

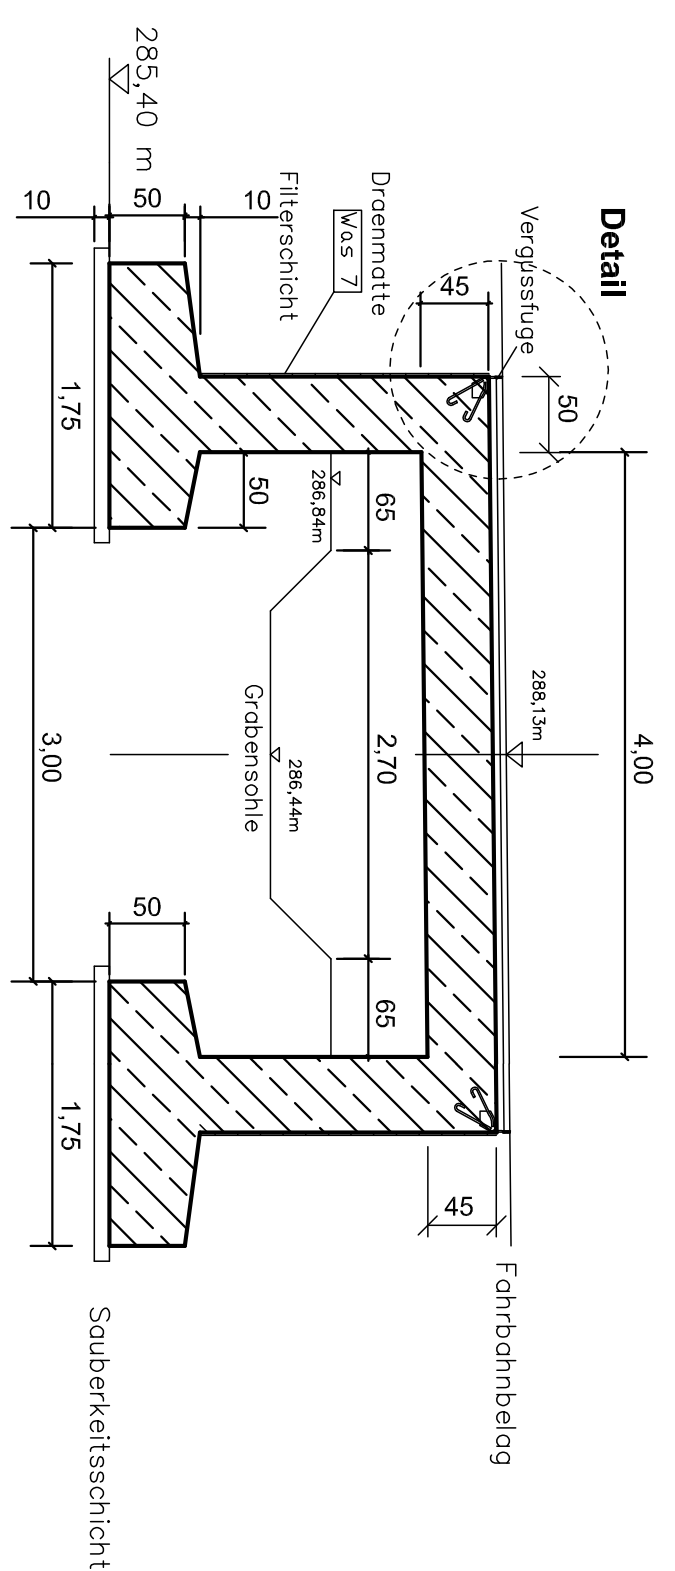


Ansicht von Süden
M 1:50

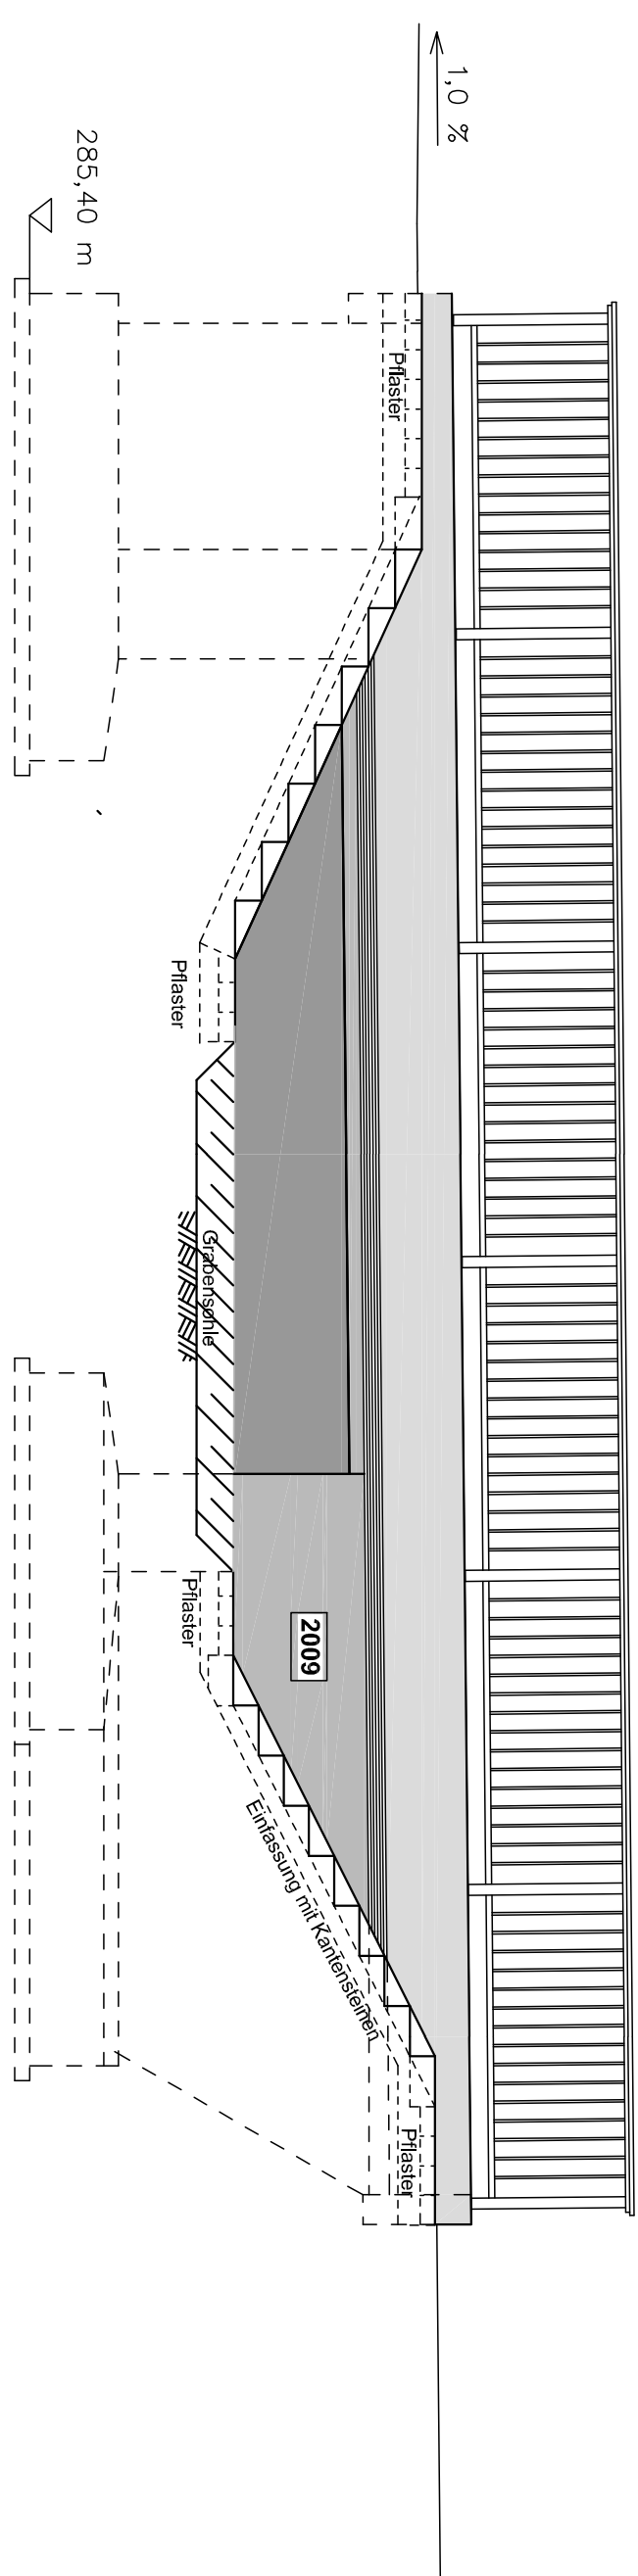


Schnitt B-B M 1:50

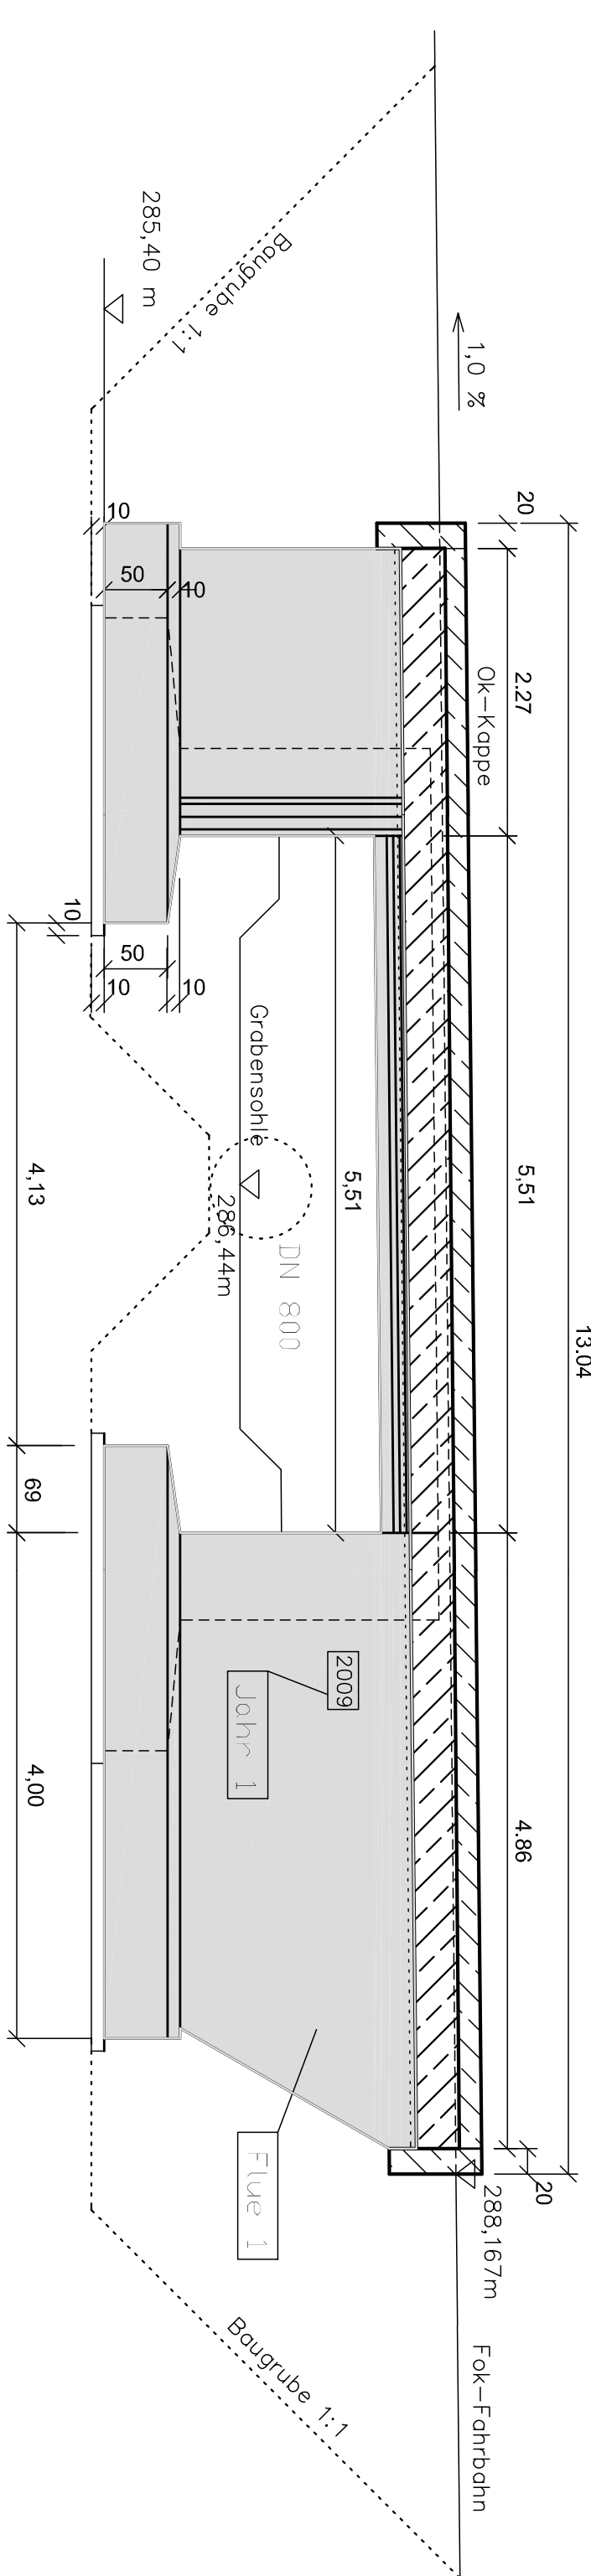


Anlage 4

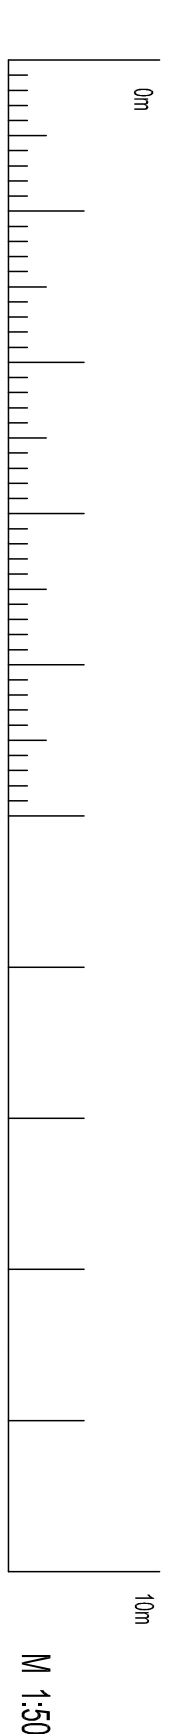


Längsschnitt A-A
M 1:50

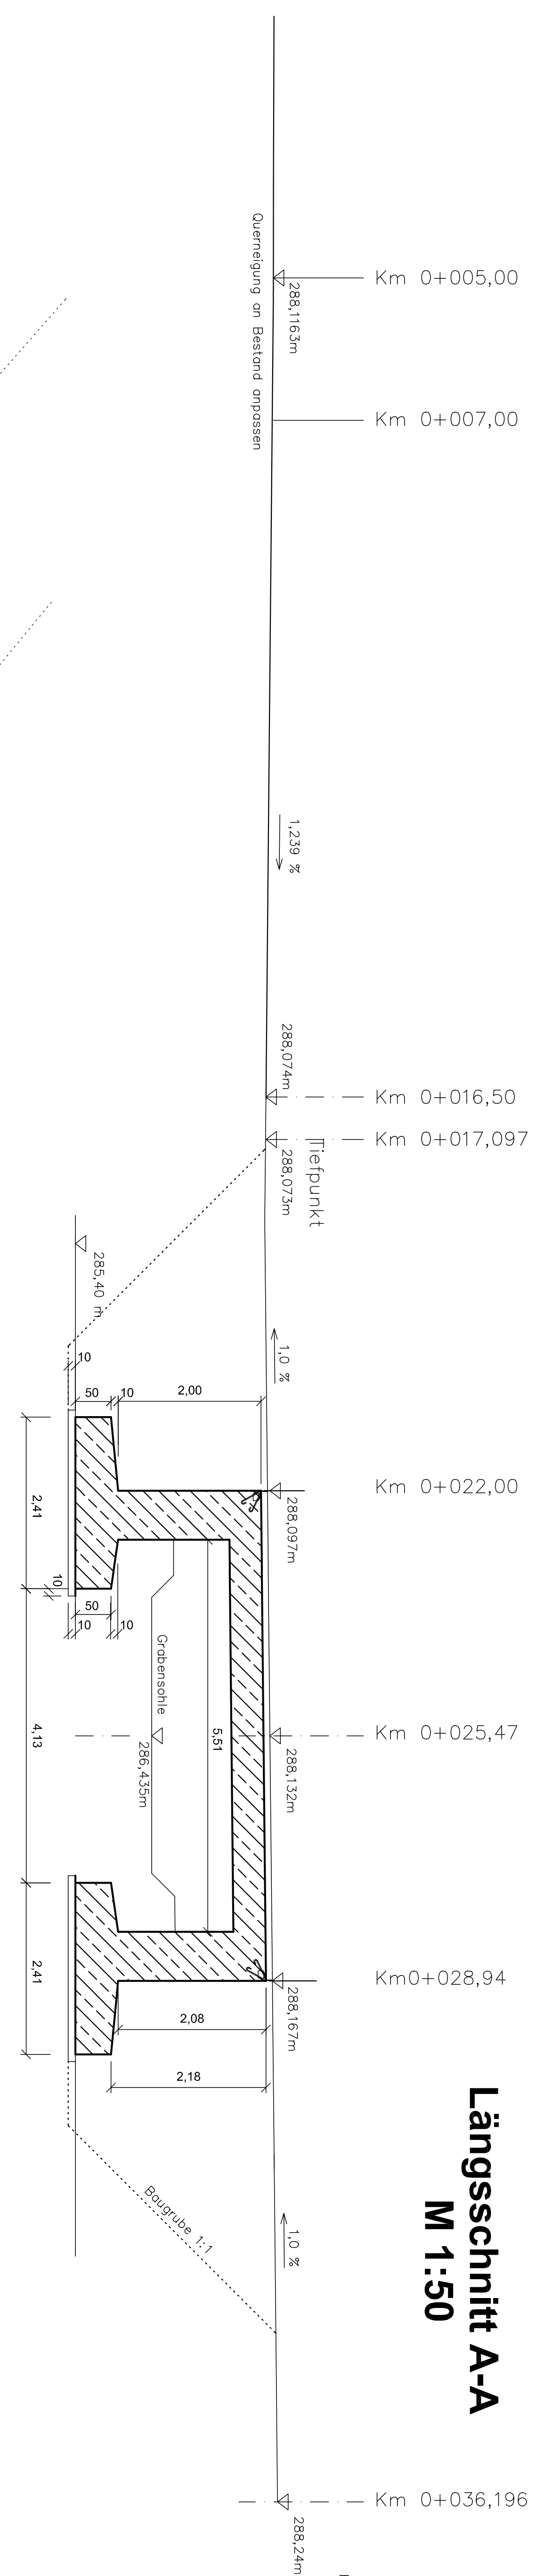


Querschnitt D-D
M 1:50

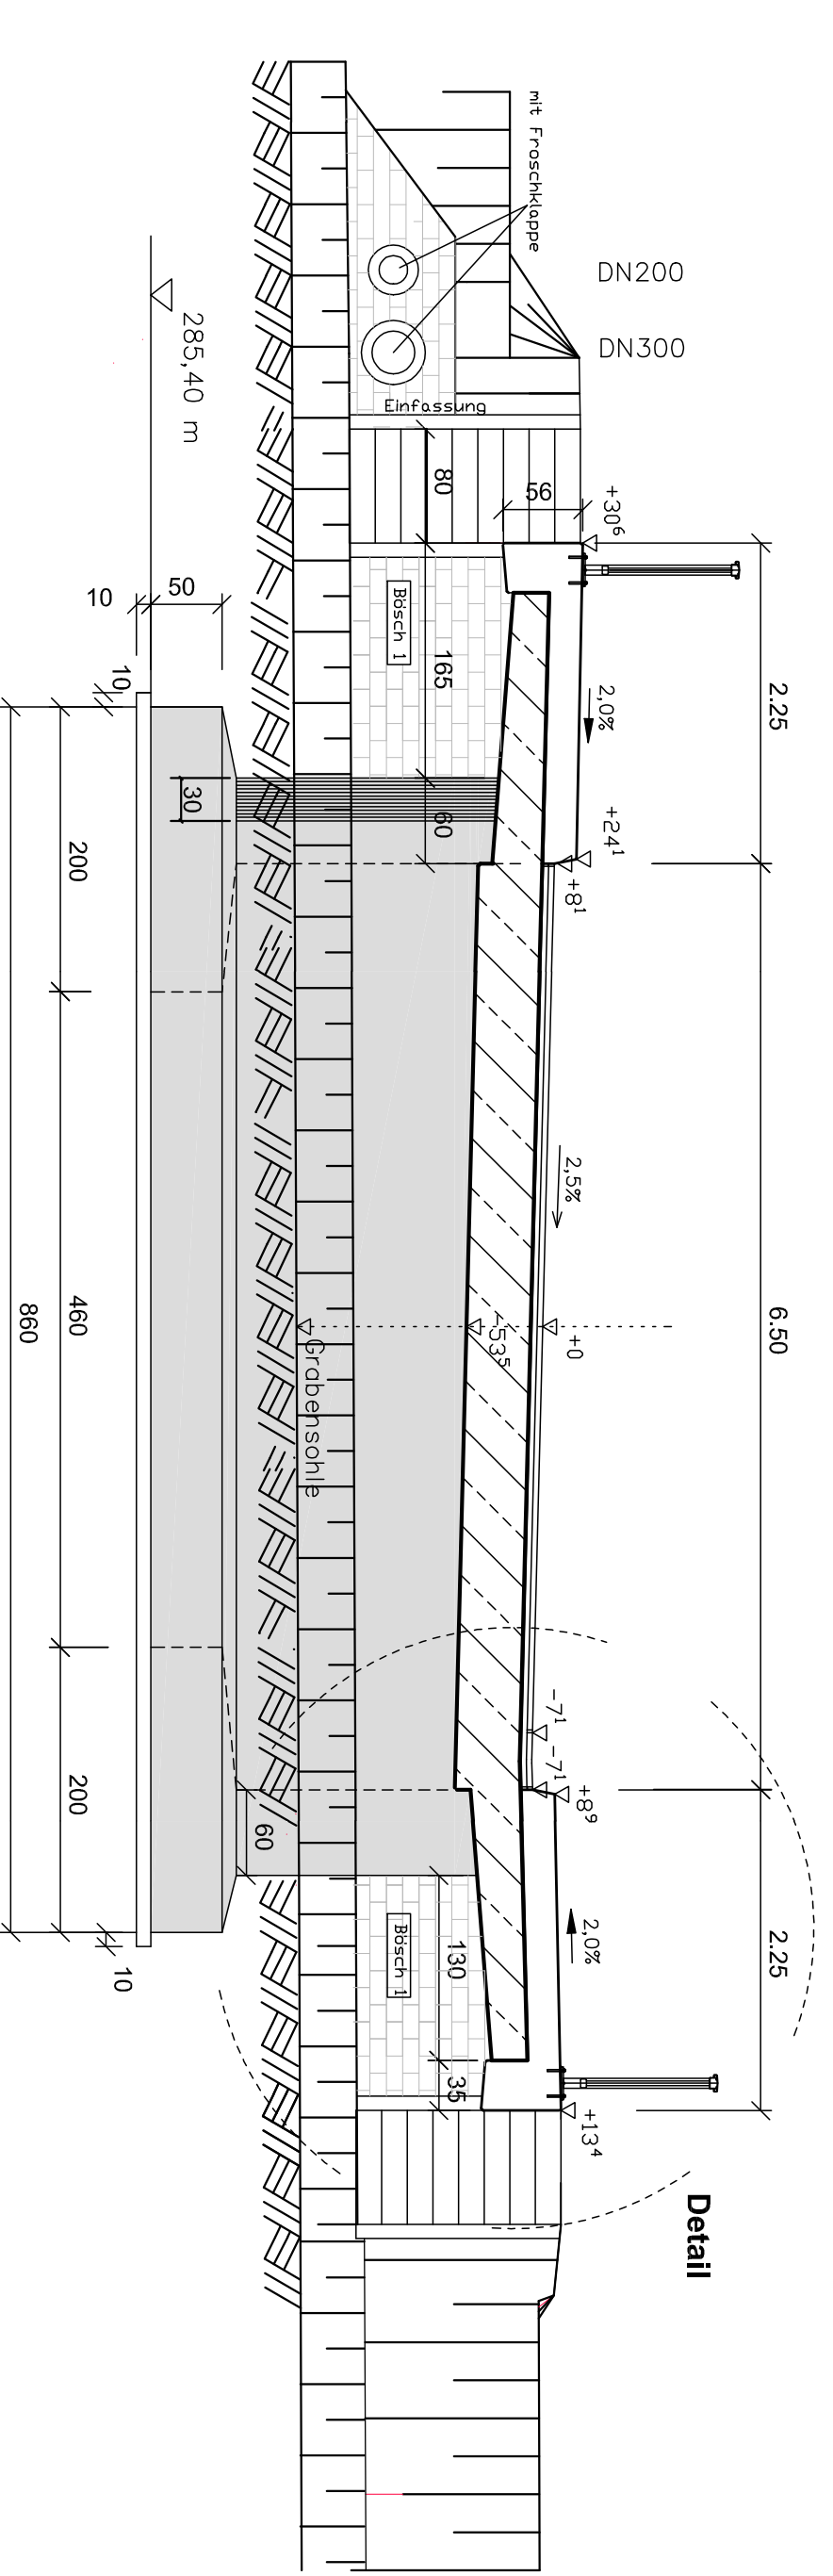


Grundriss
M 1:50

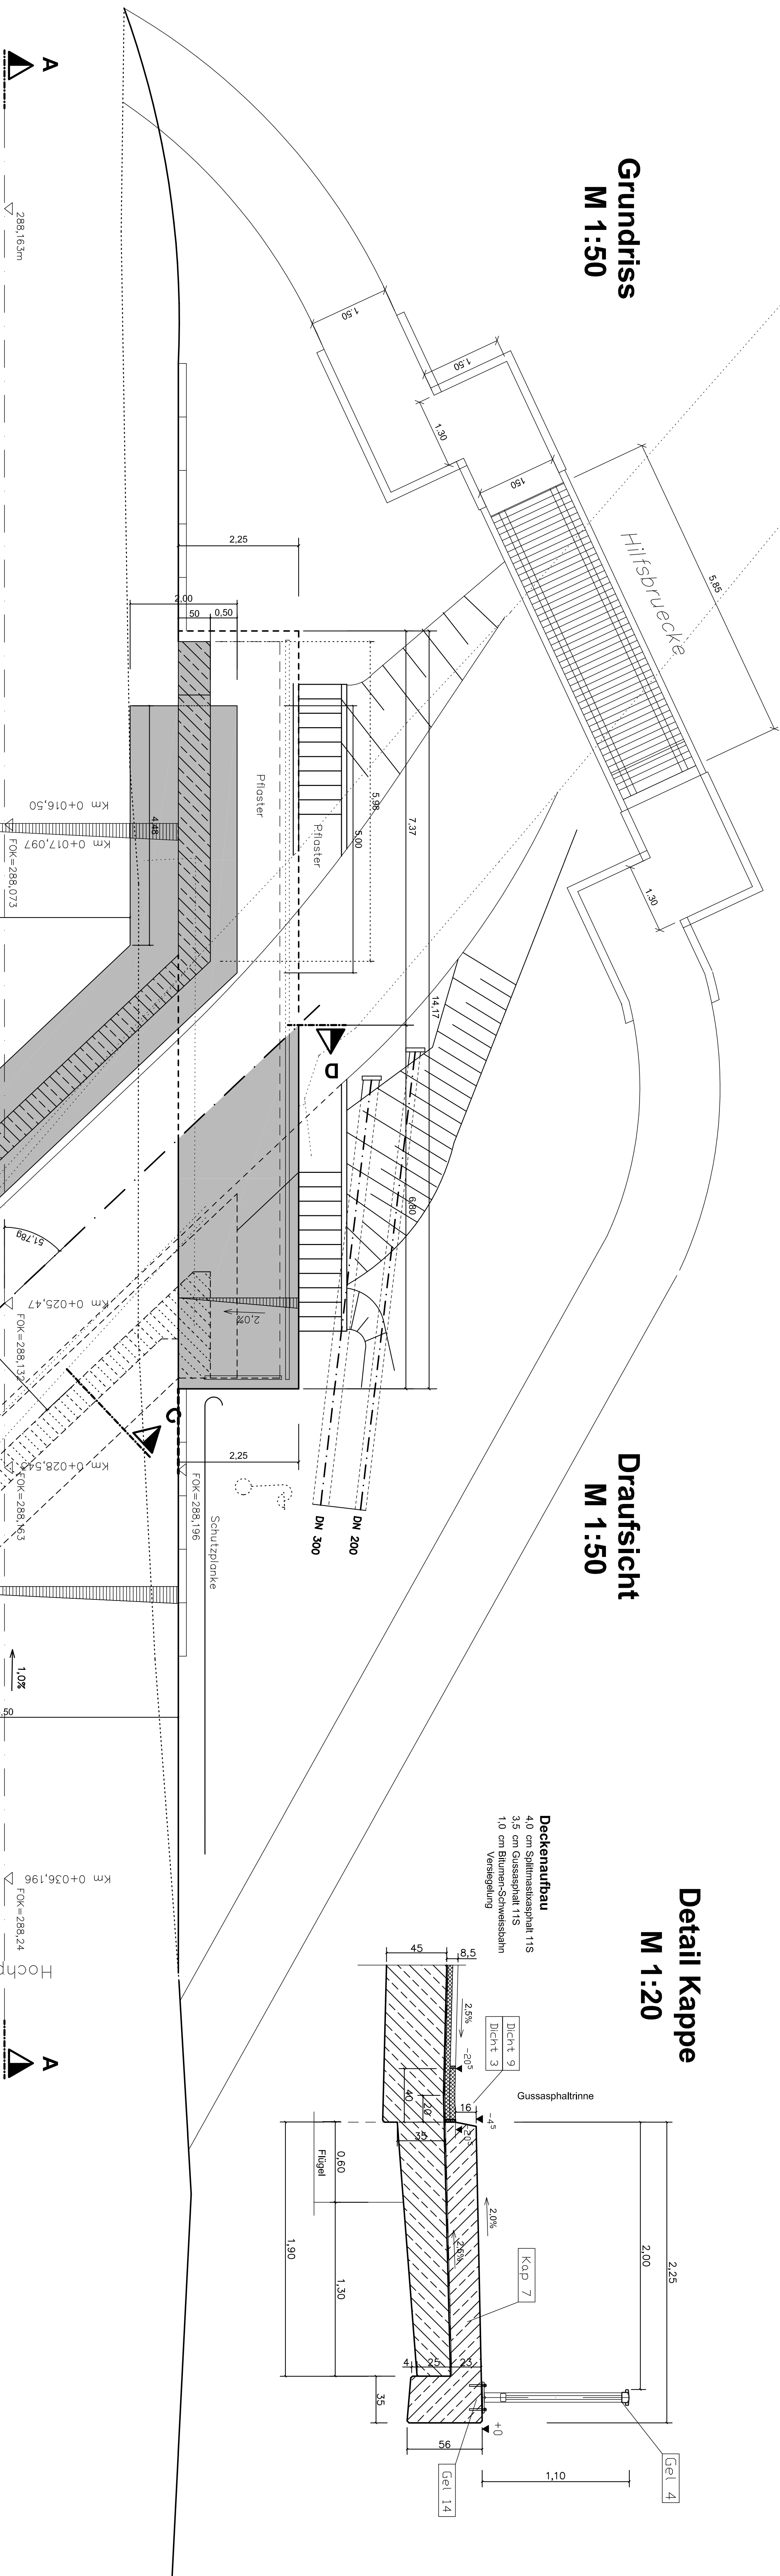


Draufsicht
M 1:50

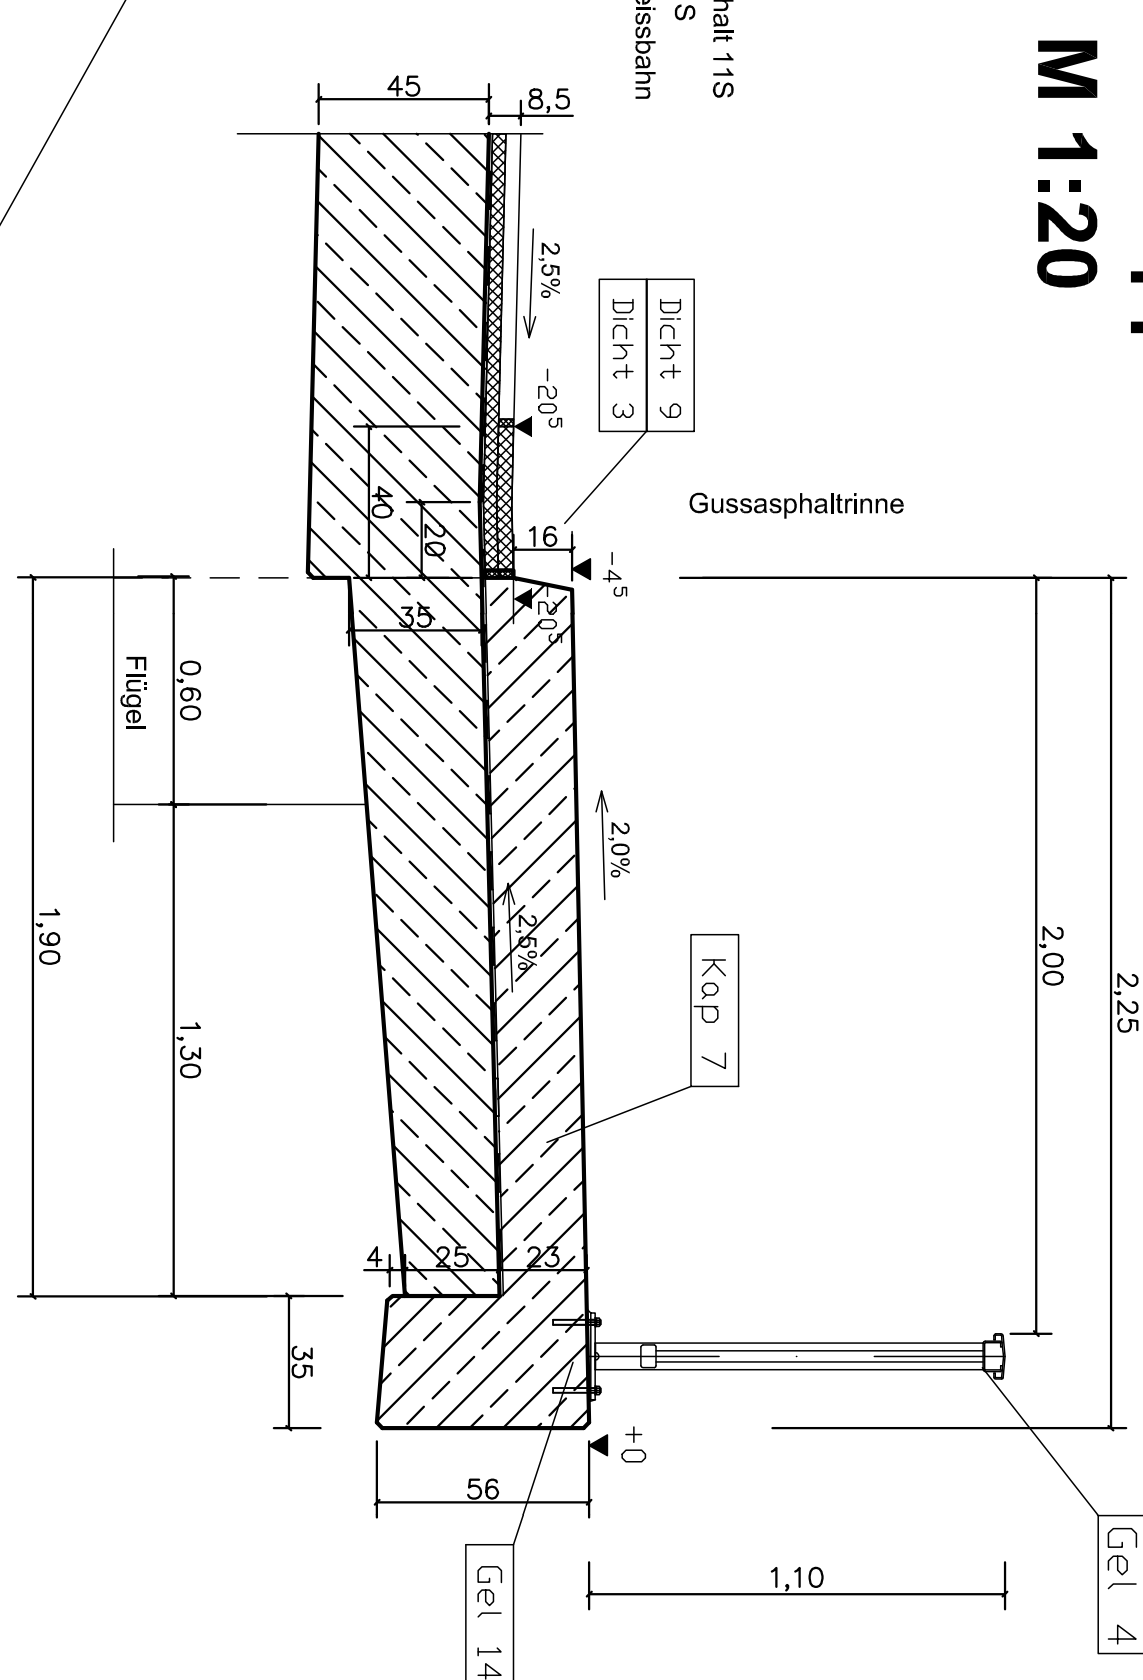

Mannhofer Strasse

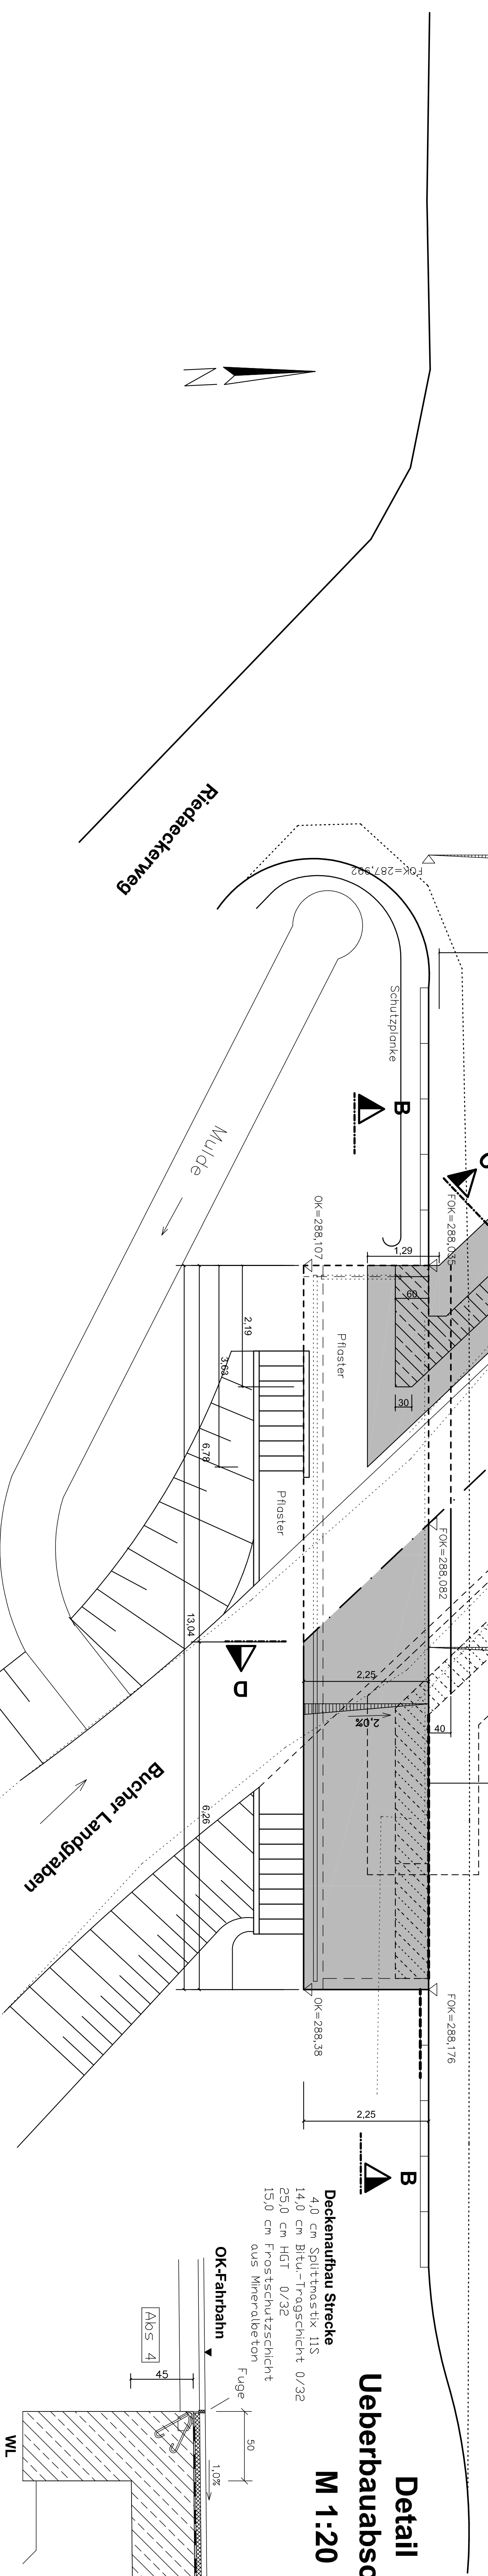

Detail
Ueberbauabschluss
M 1:20

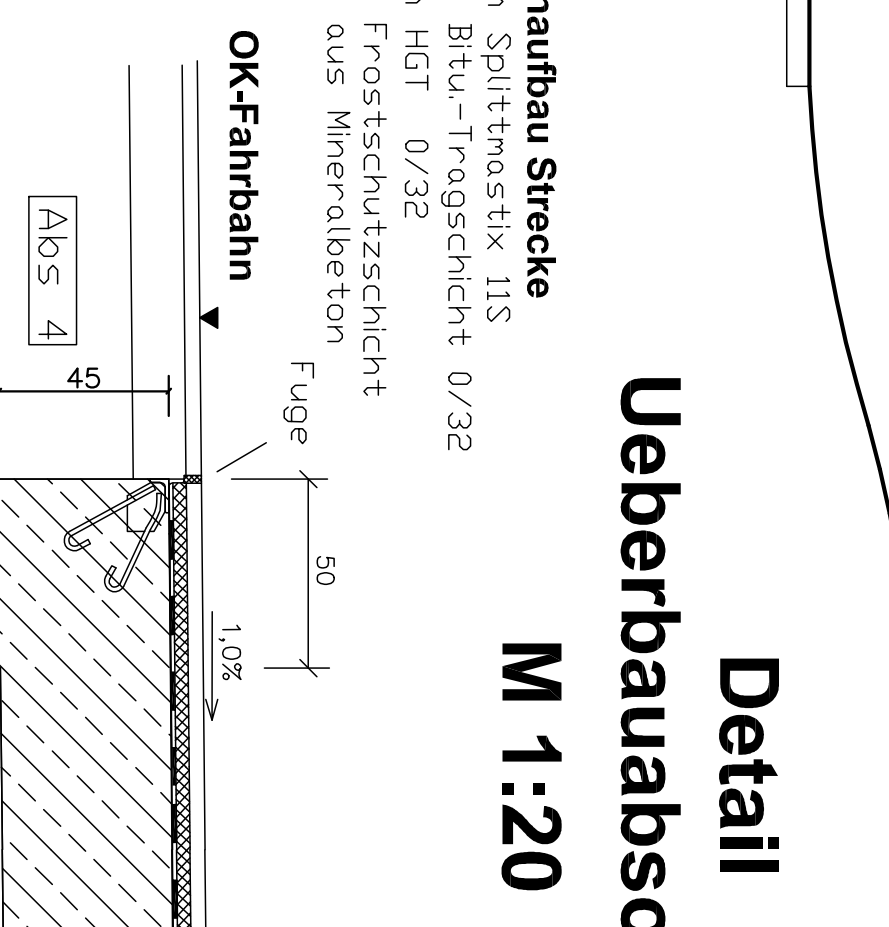[illegible]

Anweisung	Nr.:	Bezeichnung	Datum:	Zustimmung:	
Entwerfungszeichnung:					
 Stadt Fehmarn		TIEFBAUAMT			
		Brücke Kramhöder Straße über den Buchter Langgraben BW 036			
		Bauwerksplan			
Geometrie mit Blatt Nr.: Anlage 4		☐ Bauwerksplan Nr. ☐ Statistischerplan Nr. ☐ Bauwerksplan Nr. Fährplan, dem TIEFBAUAMT 			
GEZ: BEZ: GEF: GEK:		gezeichnet: 16.02.2009 geprüft: Datum: Rev: Dwg:			