


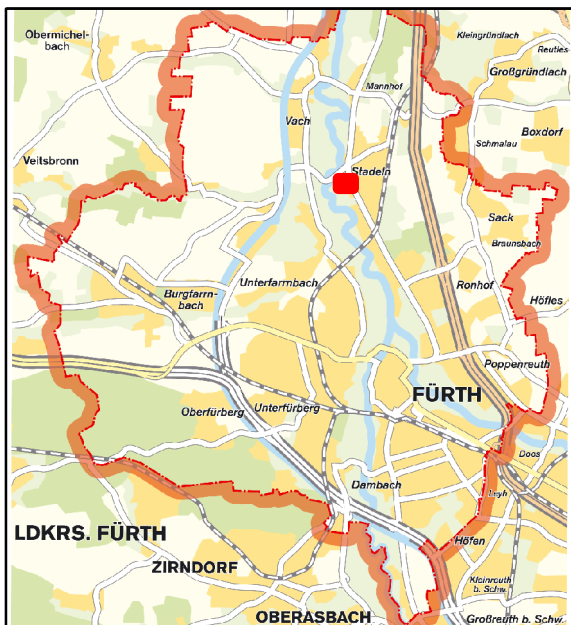

Maßnahme: Am Regnitzhang

13.03.2009, S.H.
Maßstab 1:1000

