



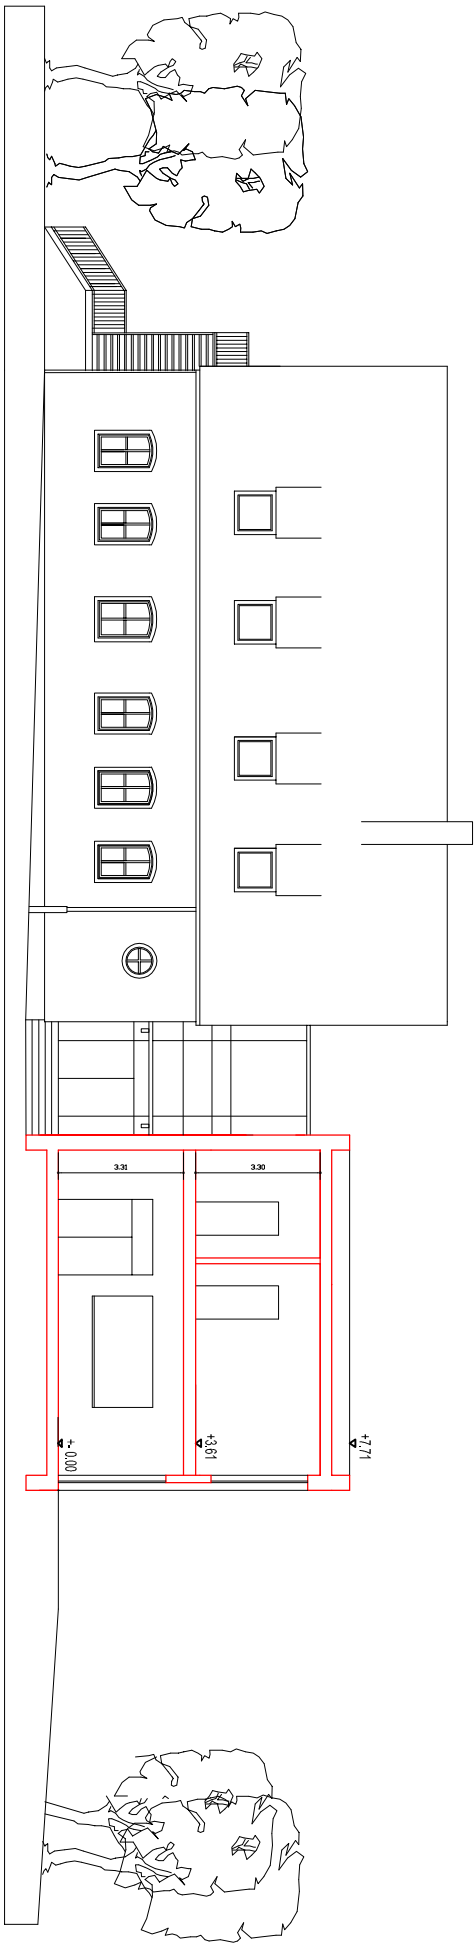

Ansicht Norden

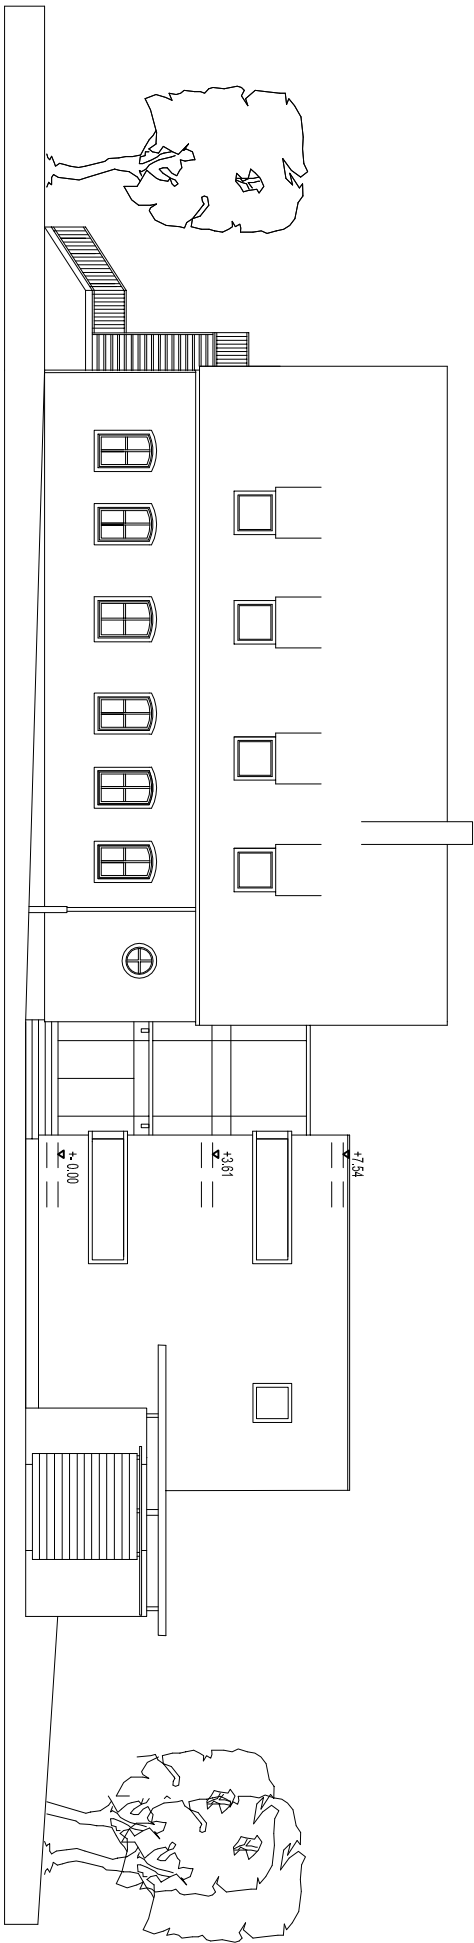

Ansicht Norden

Hinweis ■

Kindergarten Stadeln ■ Karl-Hauptmann-Str. 7 ■ 90765 Fürth ■ FINr. 164 07■06

Vorentwurf ■ Entwurf Kindergartenanbau Ansicht Norden Schnittansicht Norden W 004■ 0

■ M 1/200 ■ DIN A4 ■ 27.04.2009 ■ Renate Tönsmann

■ Bauherr
Stadt Fürth
Amt für Gebäudewirtschaft. ■
Hirschenstr. 2 ■ 90765 Fürth

■ KEINARCHITEKTEN
Hermann Keim ■
Theaterstraße 33 ■ 90762 Fürth
fon 0911/950 989/0 ■ fax 0911/950 989/9
mailto: info@Keim-Architekten.de