
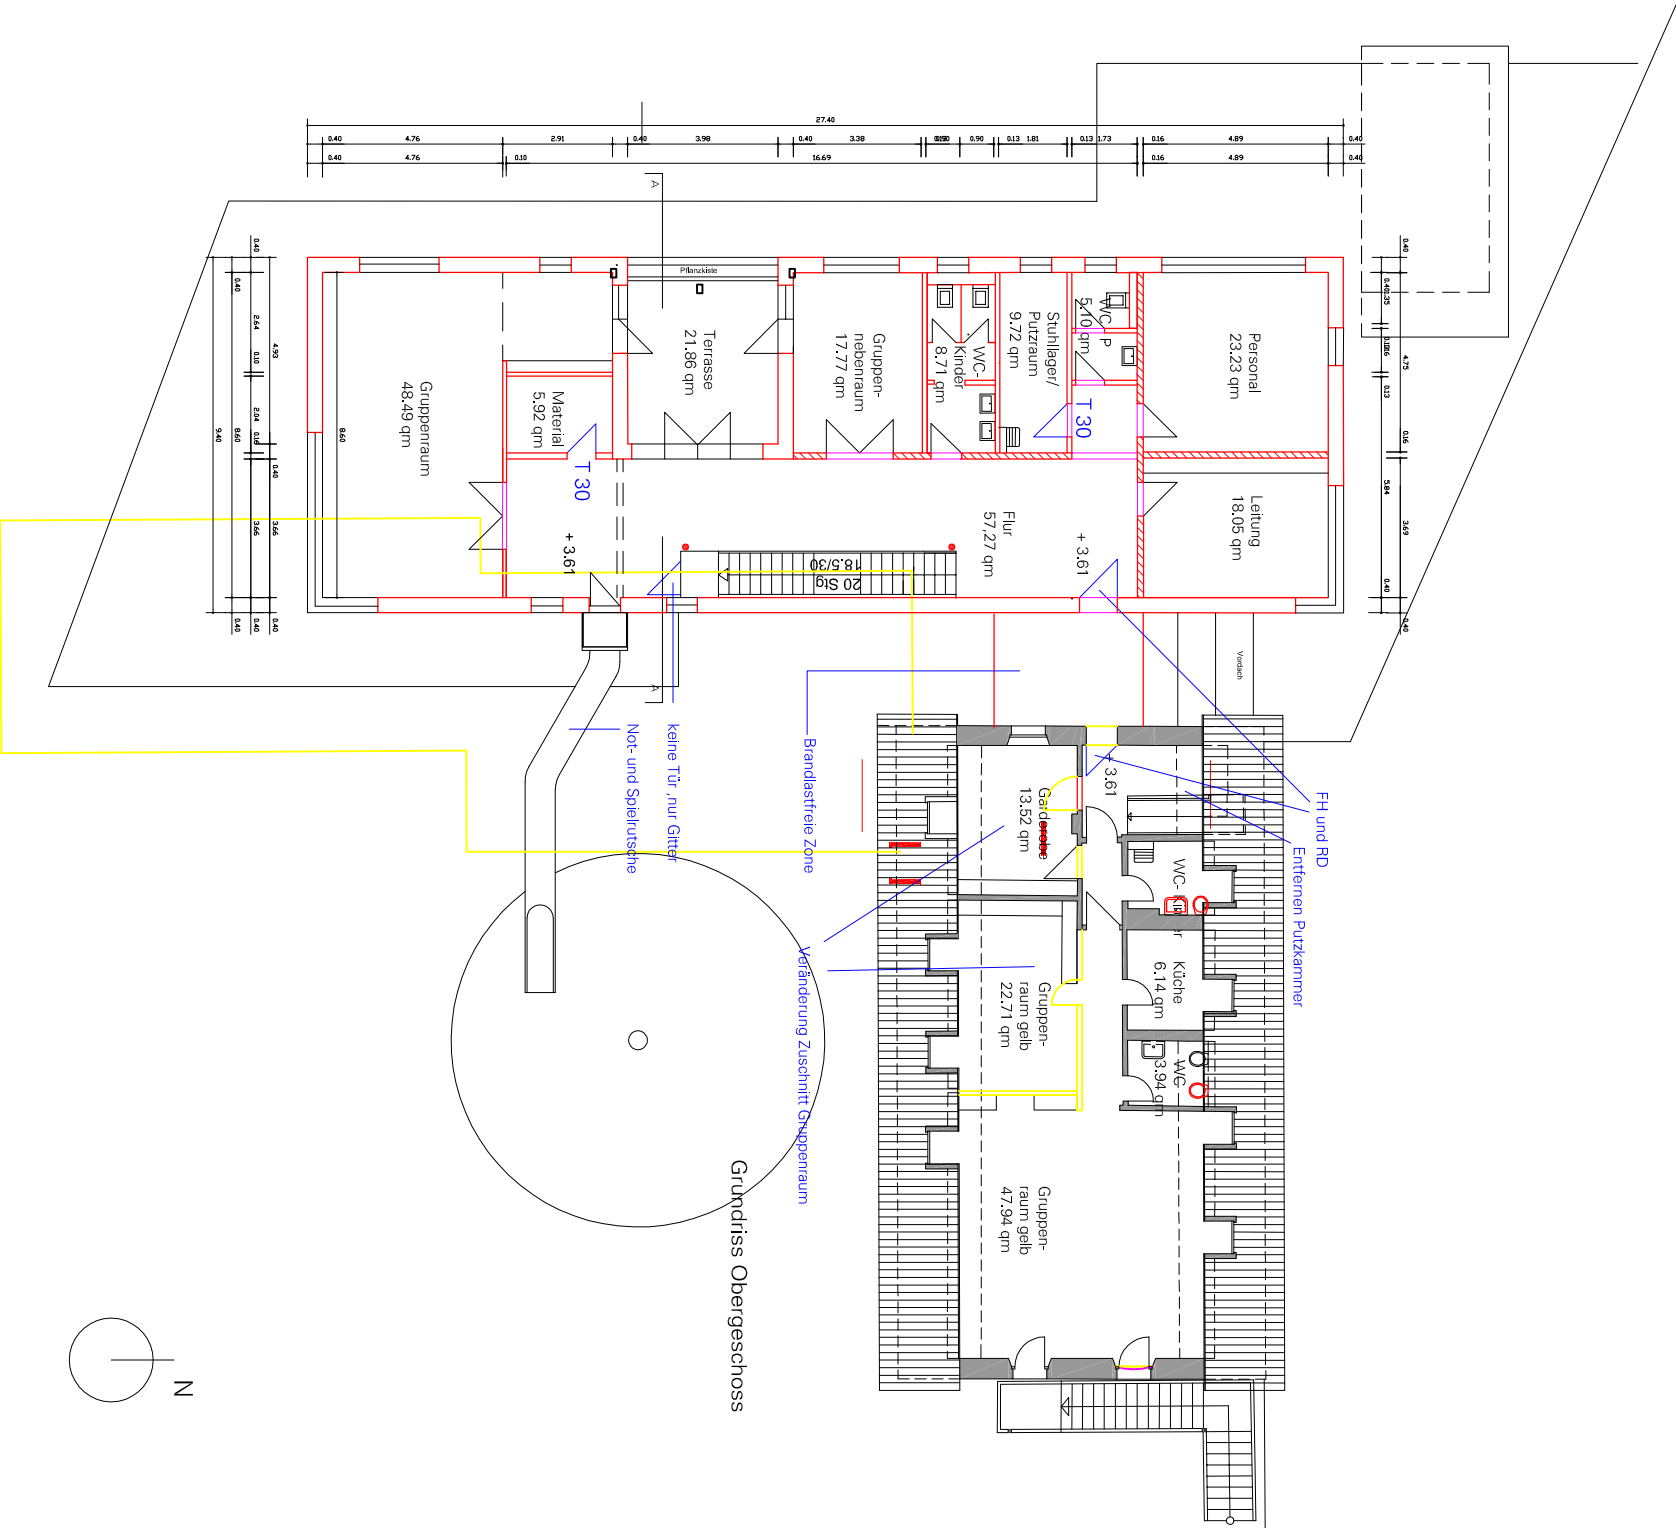


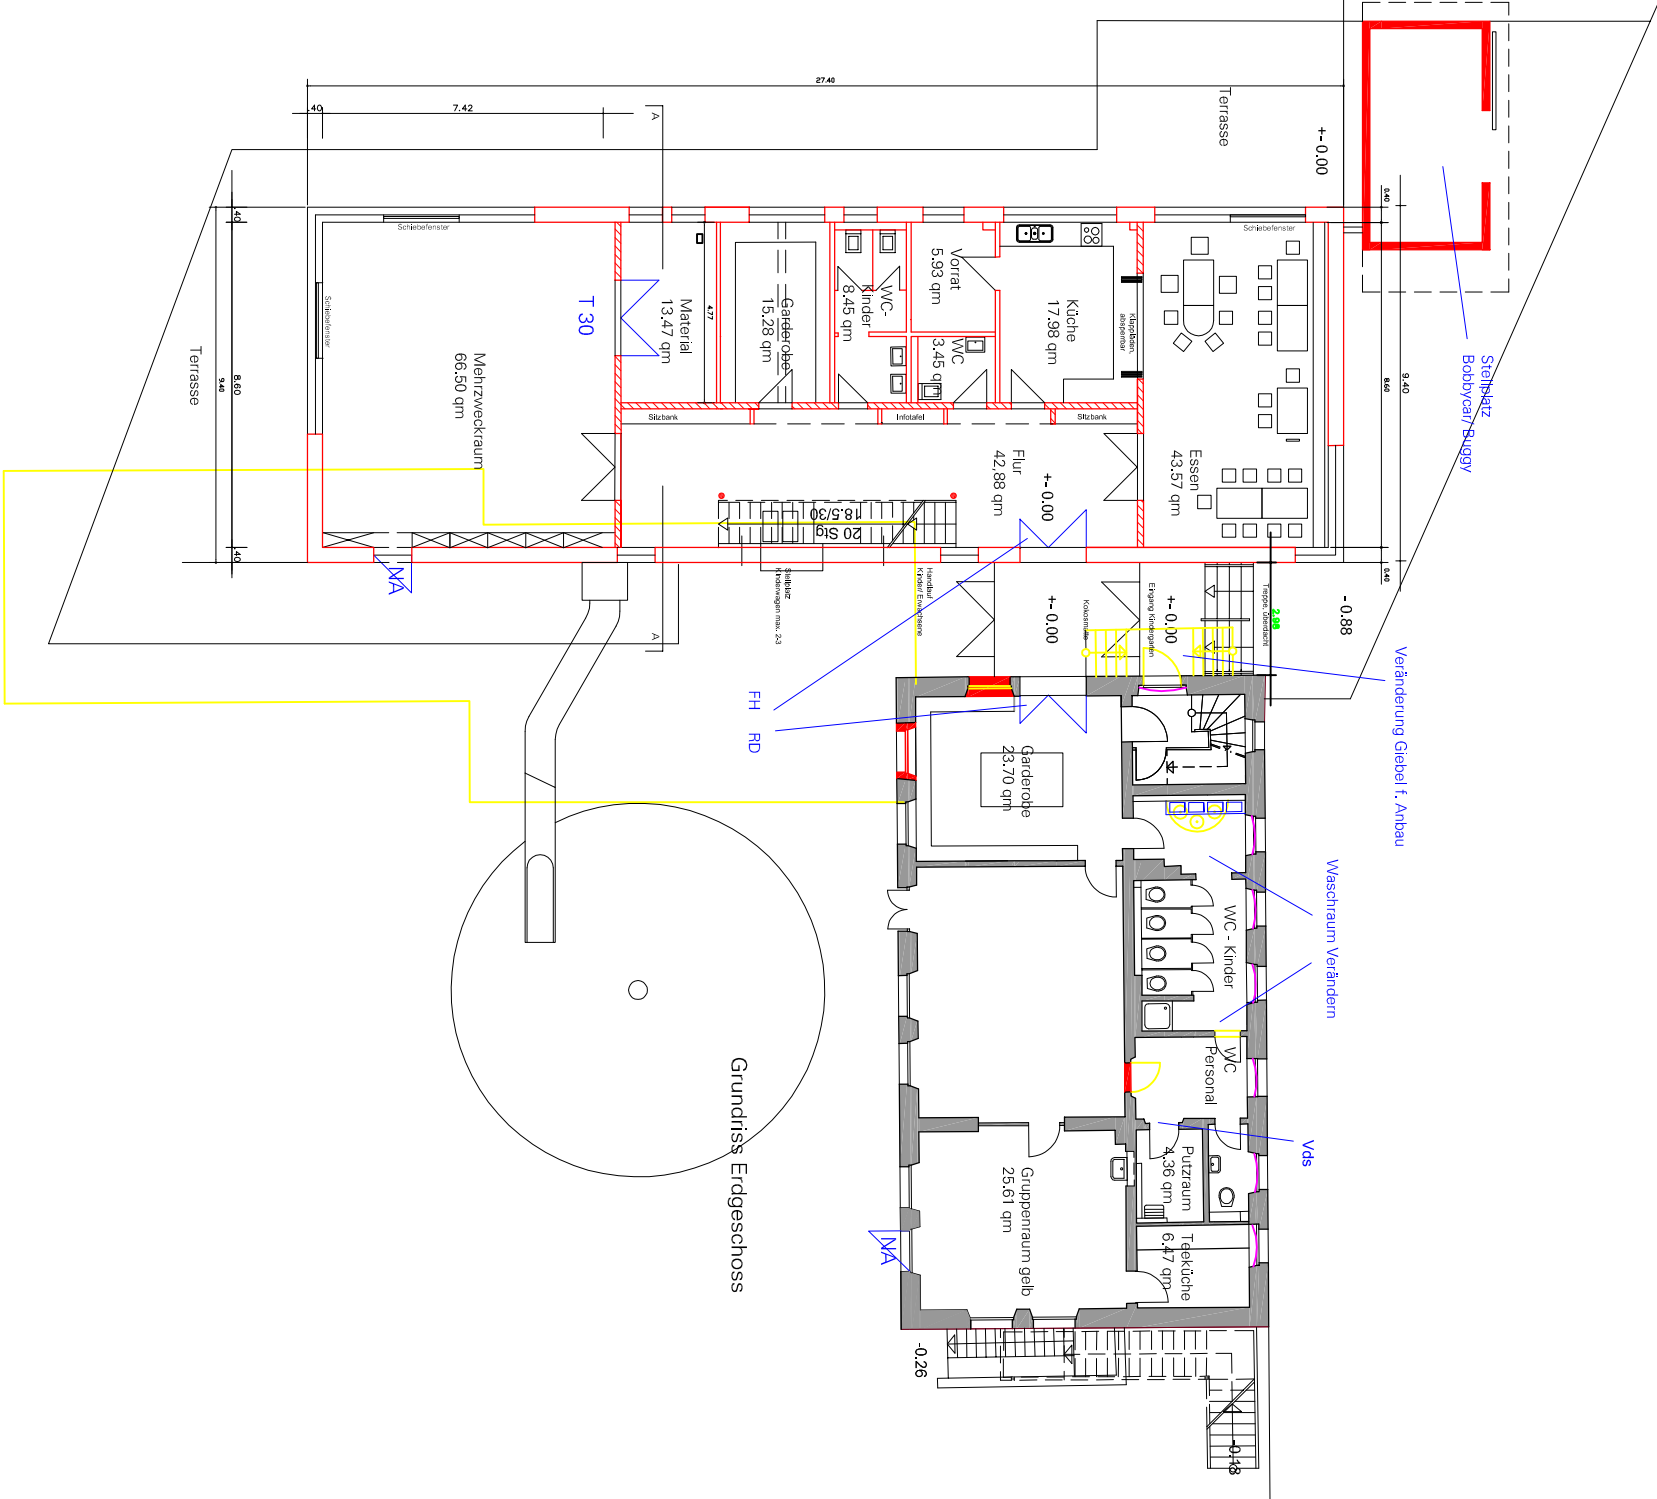

Hinweis ■

Kindergarten Stadeln ■ Kar-Hauptmann-Str. 7 ■ 90765 Fürth ■ FIN. 164
HU-Bau ■ Grundriss EG Grundriss 1.OG

■ M 1/200 ■ DIN A3 ■ 27.04.2009 ■ Renate Tönsmann
■ Bauherr ■ KEIMARCHITEKTEN
Stadt Fürth Hermann Keim ■
Amt für Gebäudewirtschaft ■ Theaterstraße 33 ■ 90762 Fürth
Hirschenstr. 2 ■ 90765 Fürth fon 0911/950 989/0 ■ fax 0911/950 989/9
mailto: info@Keim-Architekten.de

07 ■ 06
W 004 ■ 1