


Bestehender und geplanter großflächiger Einzelhandel in Fürth

Tischvorlage zum
GWA
am 03.04.2003

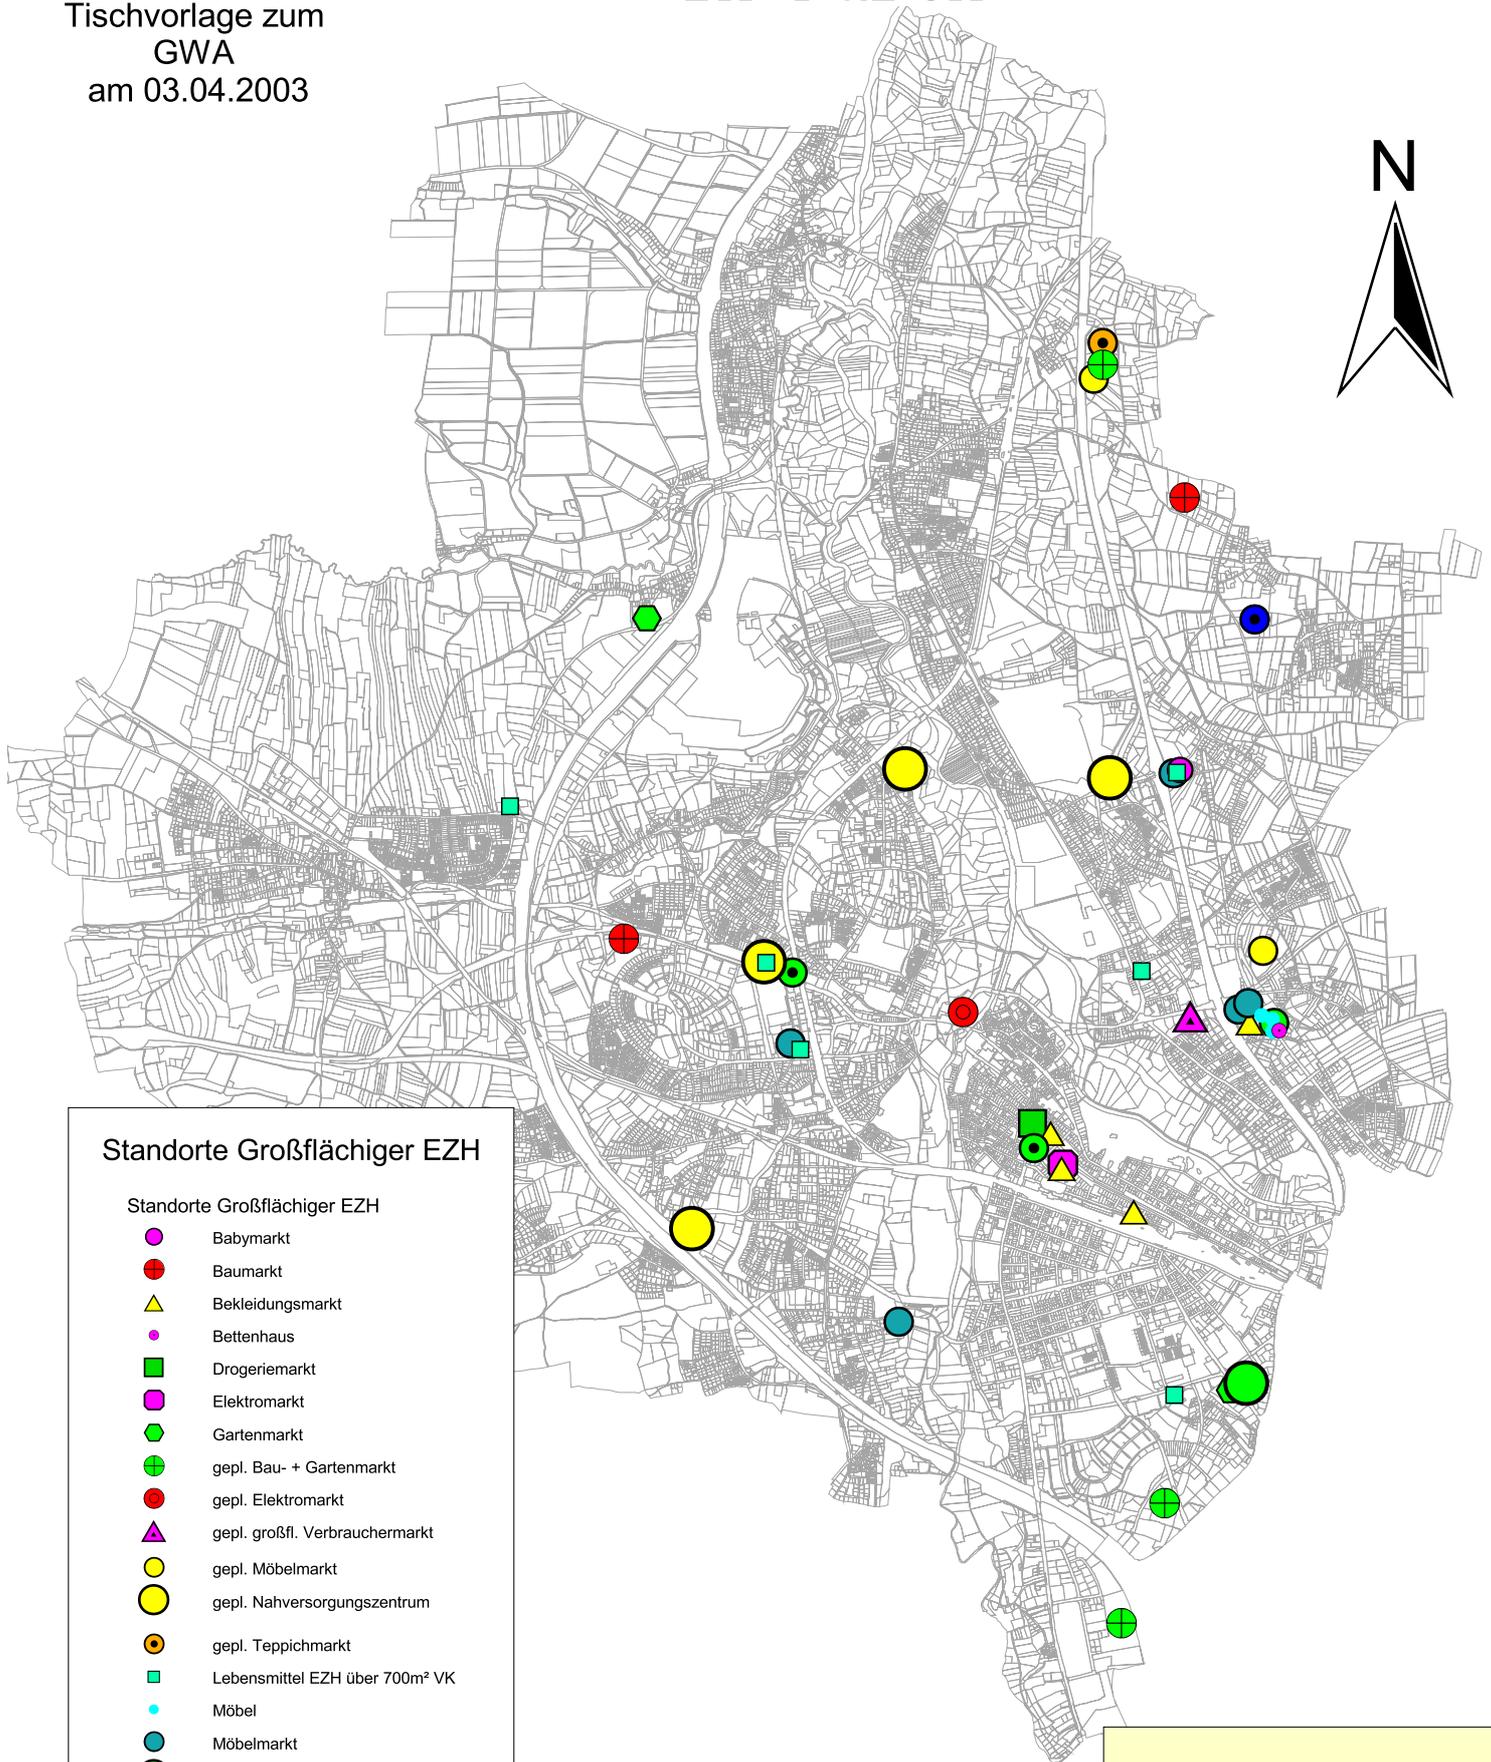

Standorte Großflächiger EZH

Standorte Großflächiger EZH

- Babymarkt
- ⊕ Baumarkt
- ▲ Bekleidungsmarkt
- Bettenhaus
- Drogeriemarkt
- Elektromarkt
- ⬢ Gartenmarkt
- ⊕ gepl. Bau- + Gartenmarkt
- ⊕ gepl. Elektromarkt
- ▲ gepl. großfl. Verbrauchermarkt
- gepl. Möbelmarkt
- gepl. Nahversorgungszentrum
- ⊙ gepl. Teppichmarkt
- Lebensmittel EZH über 700m² VK
- Möbel
- Möbelmarkt
- Nahversorgungszentrum
- ⊕ Teppichmarkt
- Zweiradmarkt

1:50000

Fürth, den 03.04.2003
Stadtentwicklung
Röser