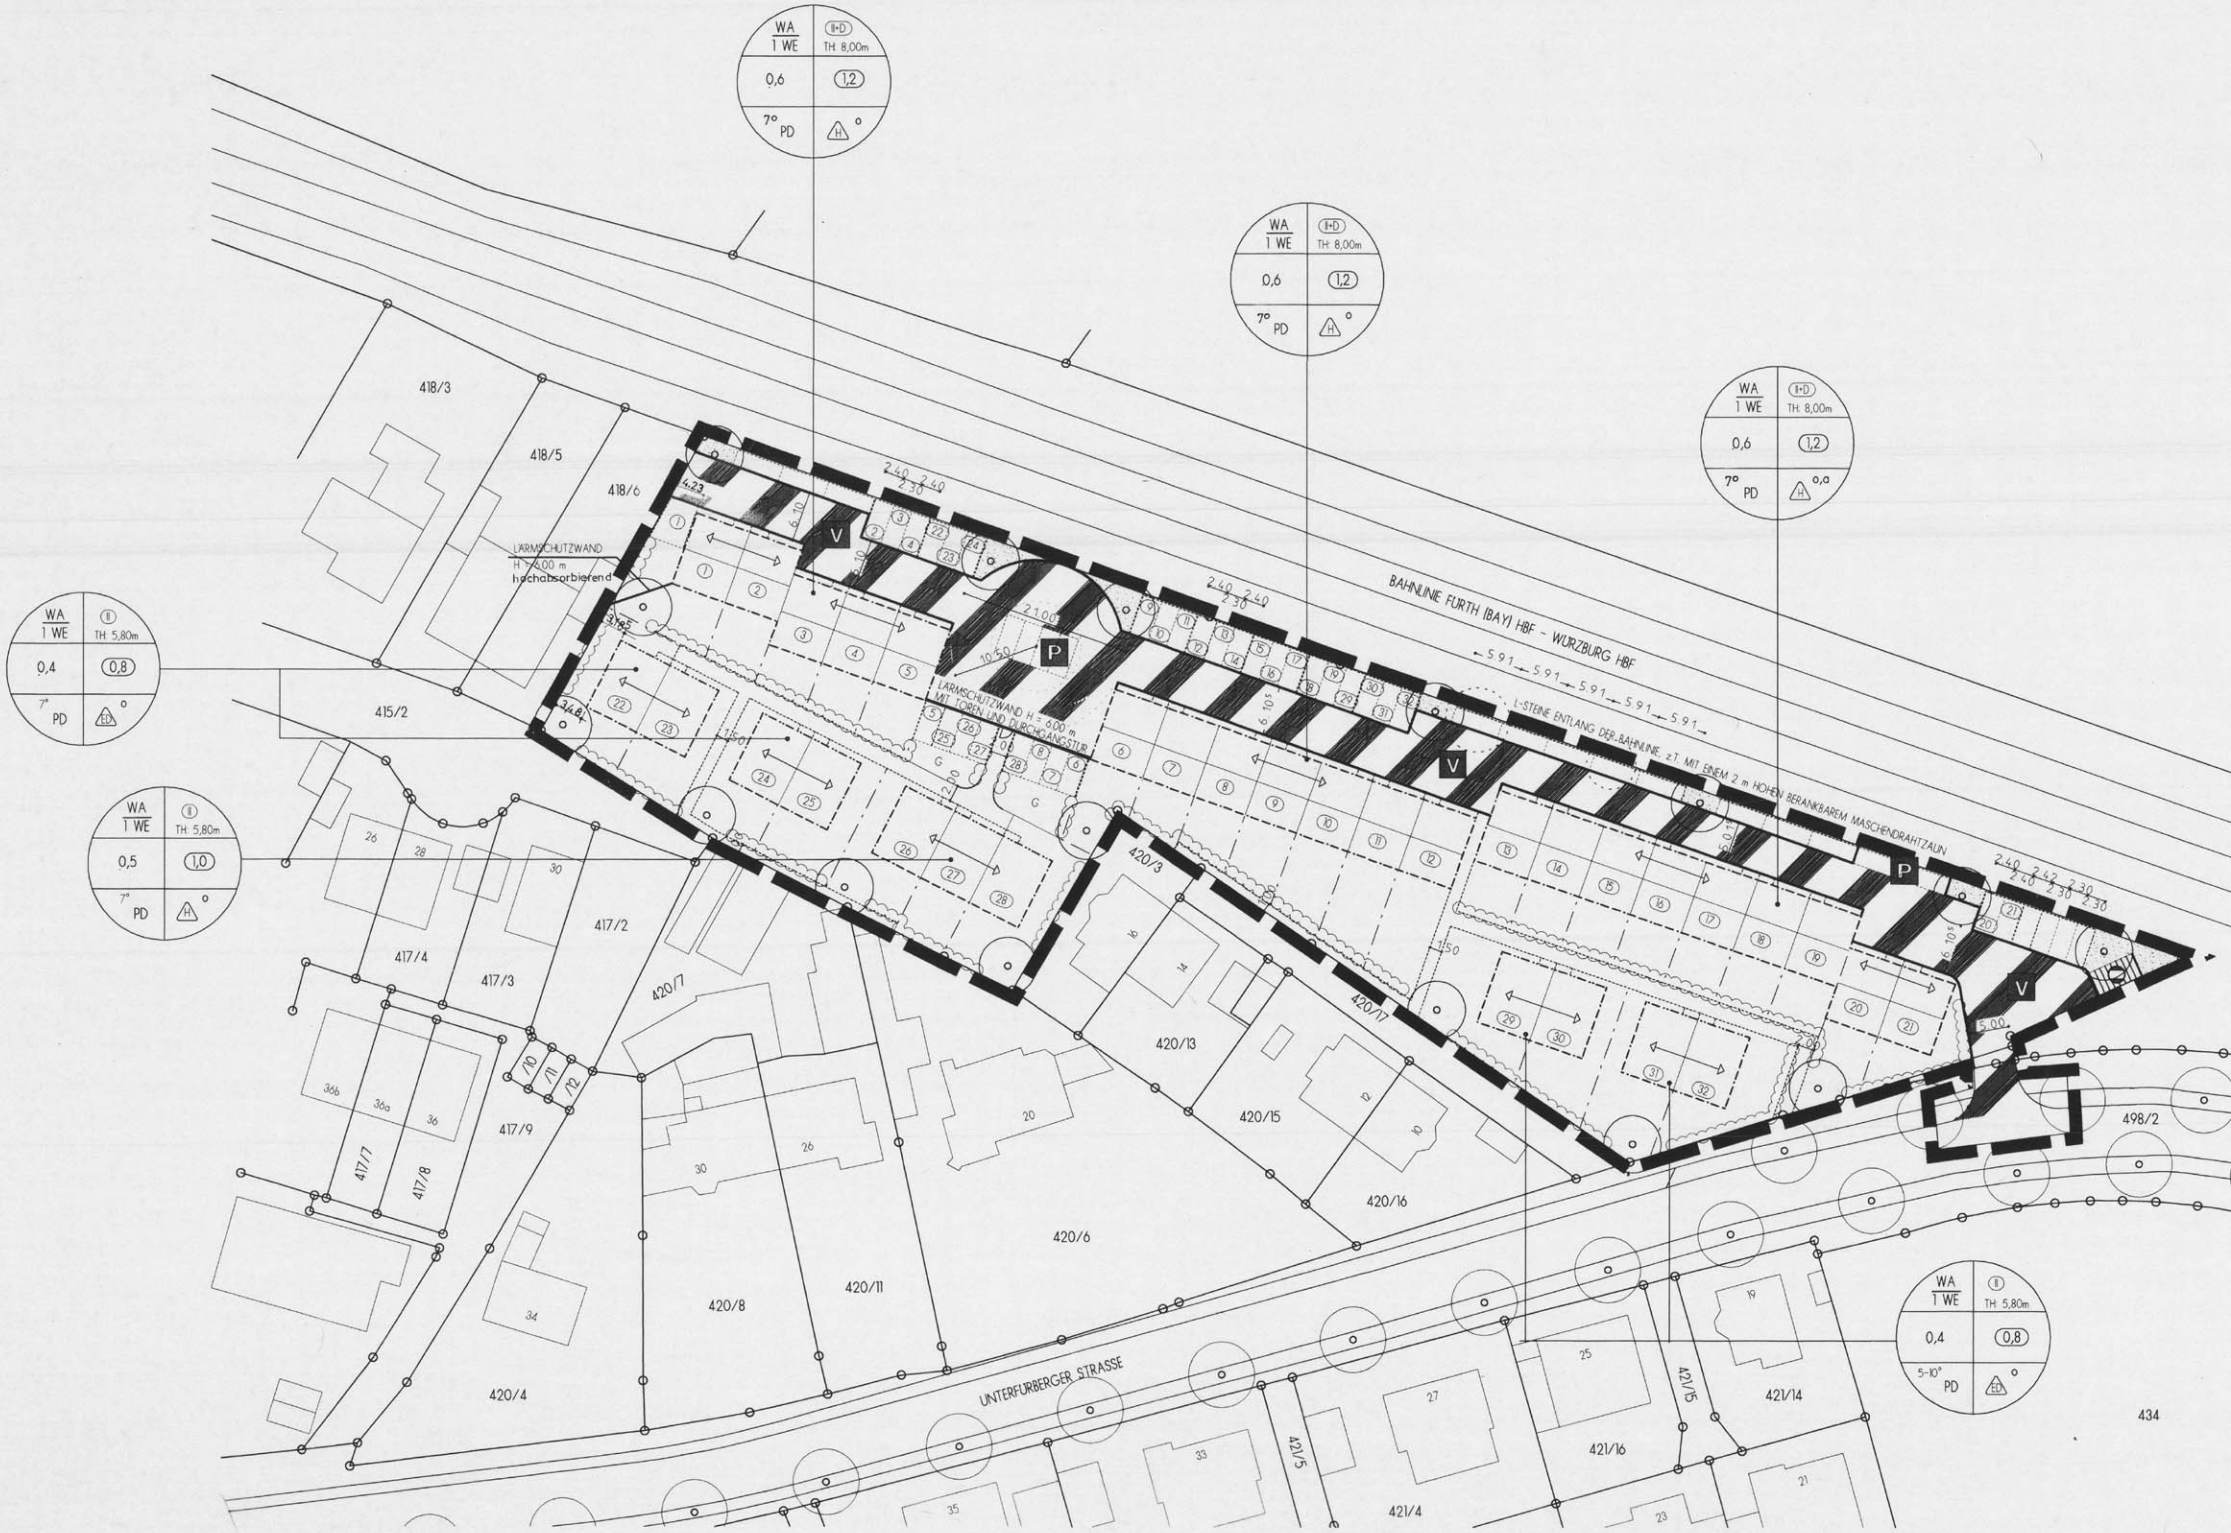
WA
1 WE
II+D
TH: 8,00m
0,6
1,2
7° PD
H
WA
1 WE
II
TH: 5,80m
0,4
0,8
7° PD
ED
WA
1 WE
II
TH: 5,80m
0,5
1,0
7° PD
H
WA
1 WE
II
TH: 5,80m
0,4
0,8
5-10° PD
ED
418/3
418/5
418/6
415/2
417/4
417/3
417/2
417/9
417/7
417/8
420/3
420/7
420/13
420/15
420/16
420/17
420/6
420/8
420/11
420/4
421/4
421/5
421/15
421/16
421/14
498/2
LÄRMSCHUTZWAND
H = 6,00 m
hochabsorbierend
LÄRMSCHUTZWAND H = 6,00 m
MIT TÜREN UND DURCHGANGSTÜR
BAHNLINIE FÜRTH (BAY) HBF - WÜRZBURG HBF
L-STEINE ENTLANG DER BAHNLINIE z.T. MIT EINEM 2 m HOHEN BERANKBAREM MASCHENDRAHTZAUN
UNTERFÜRBERGER STRASSE
V
P
434