

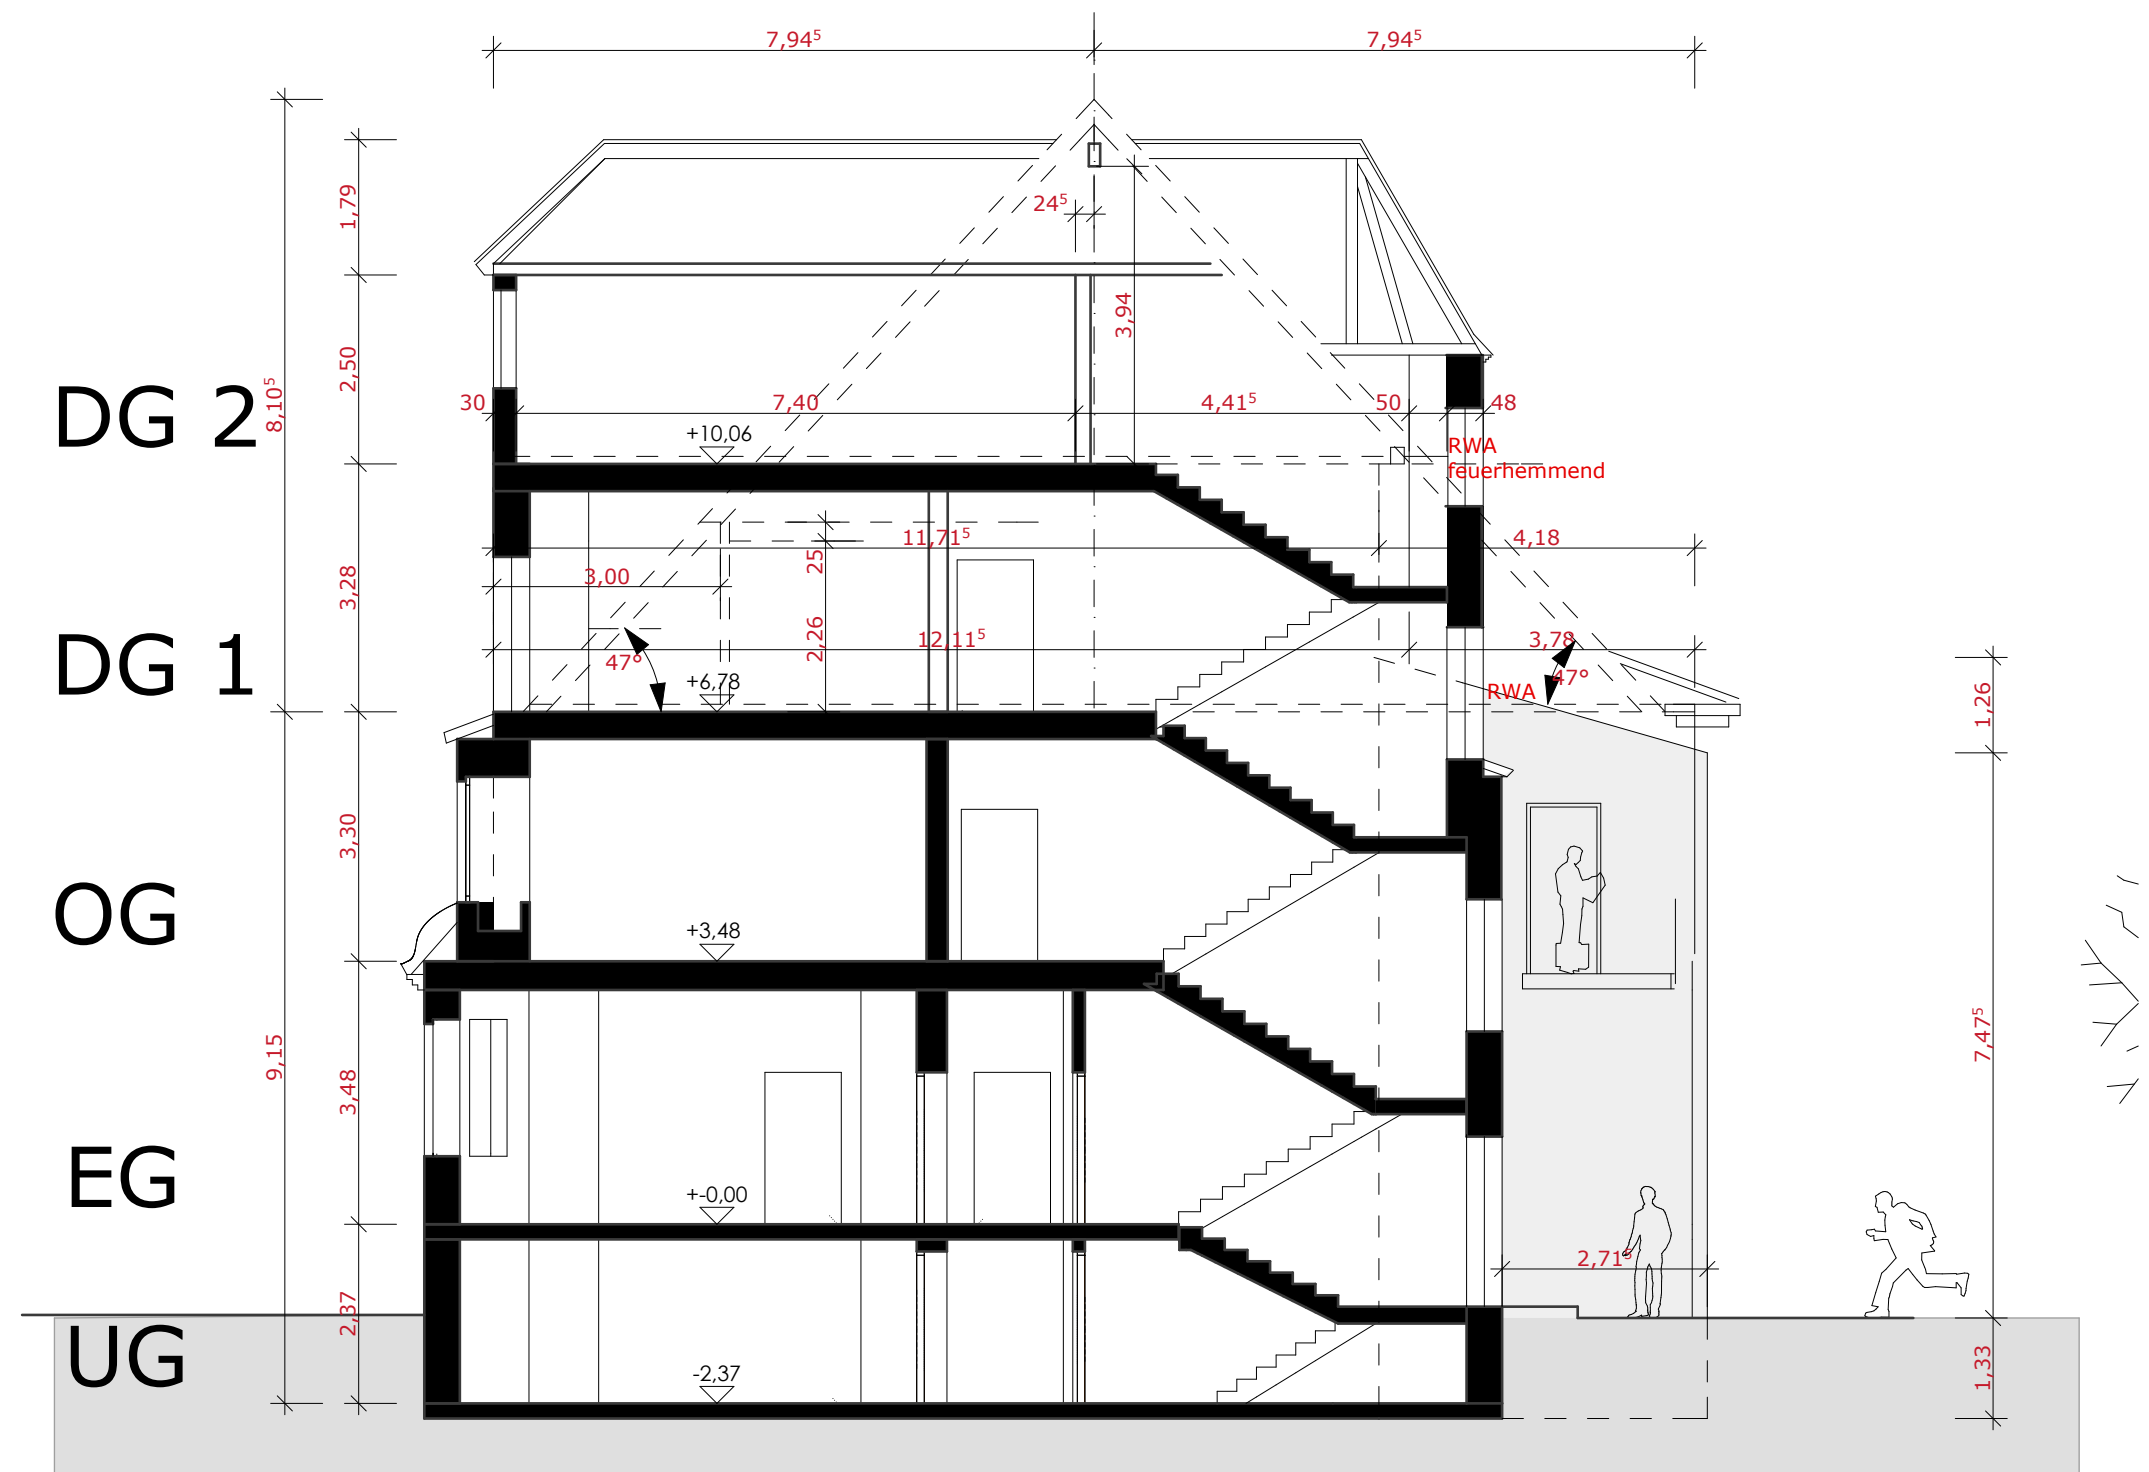


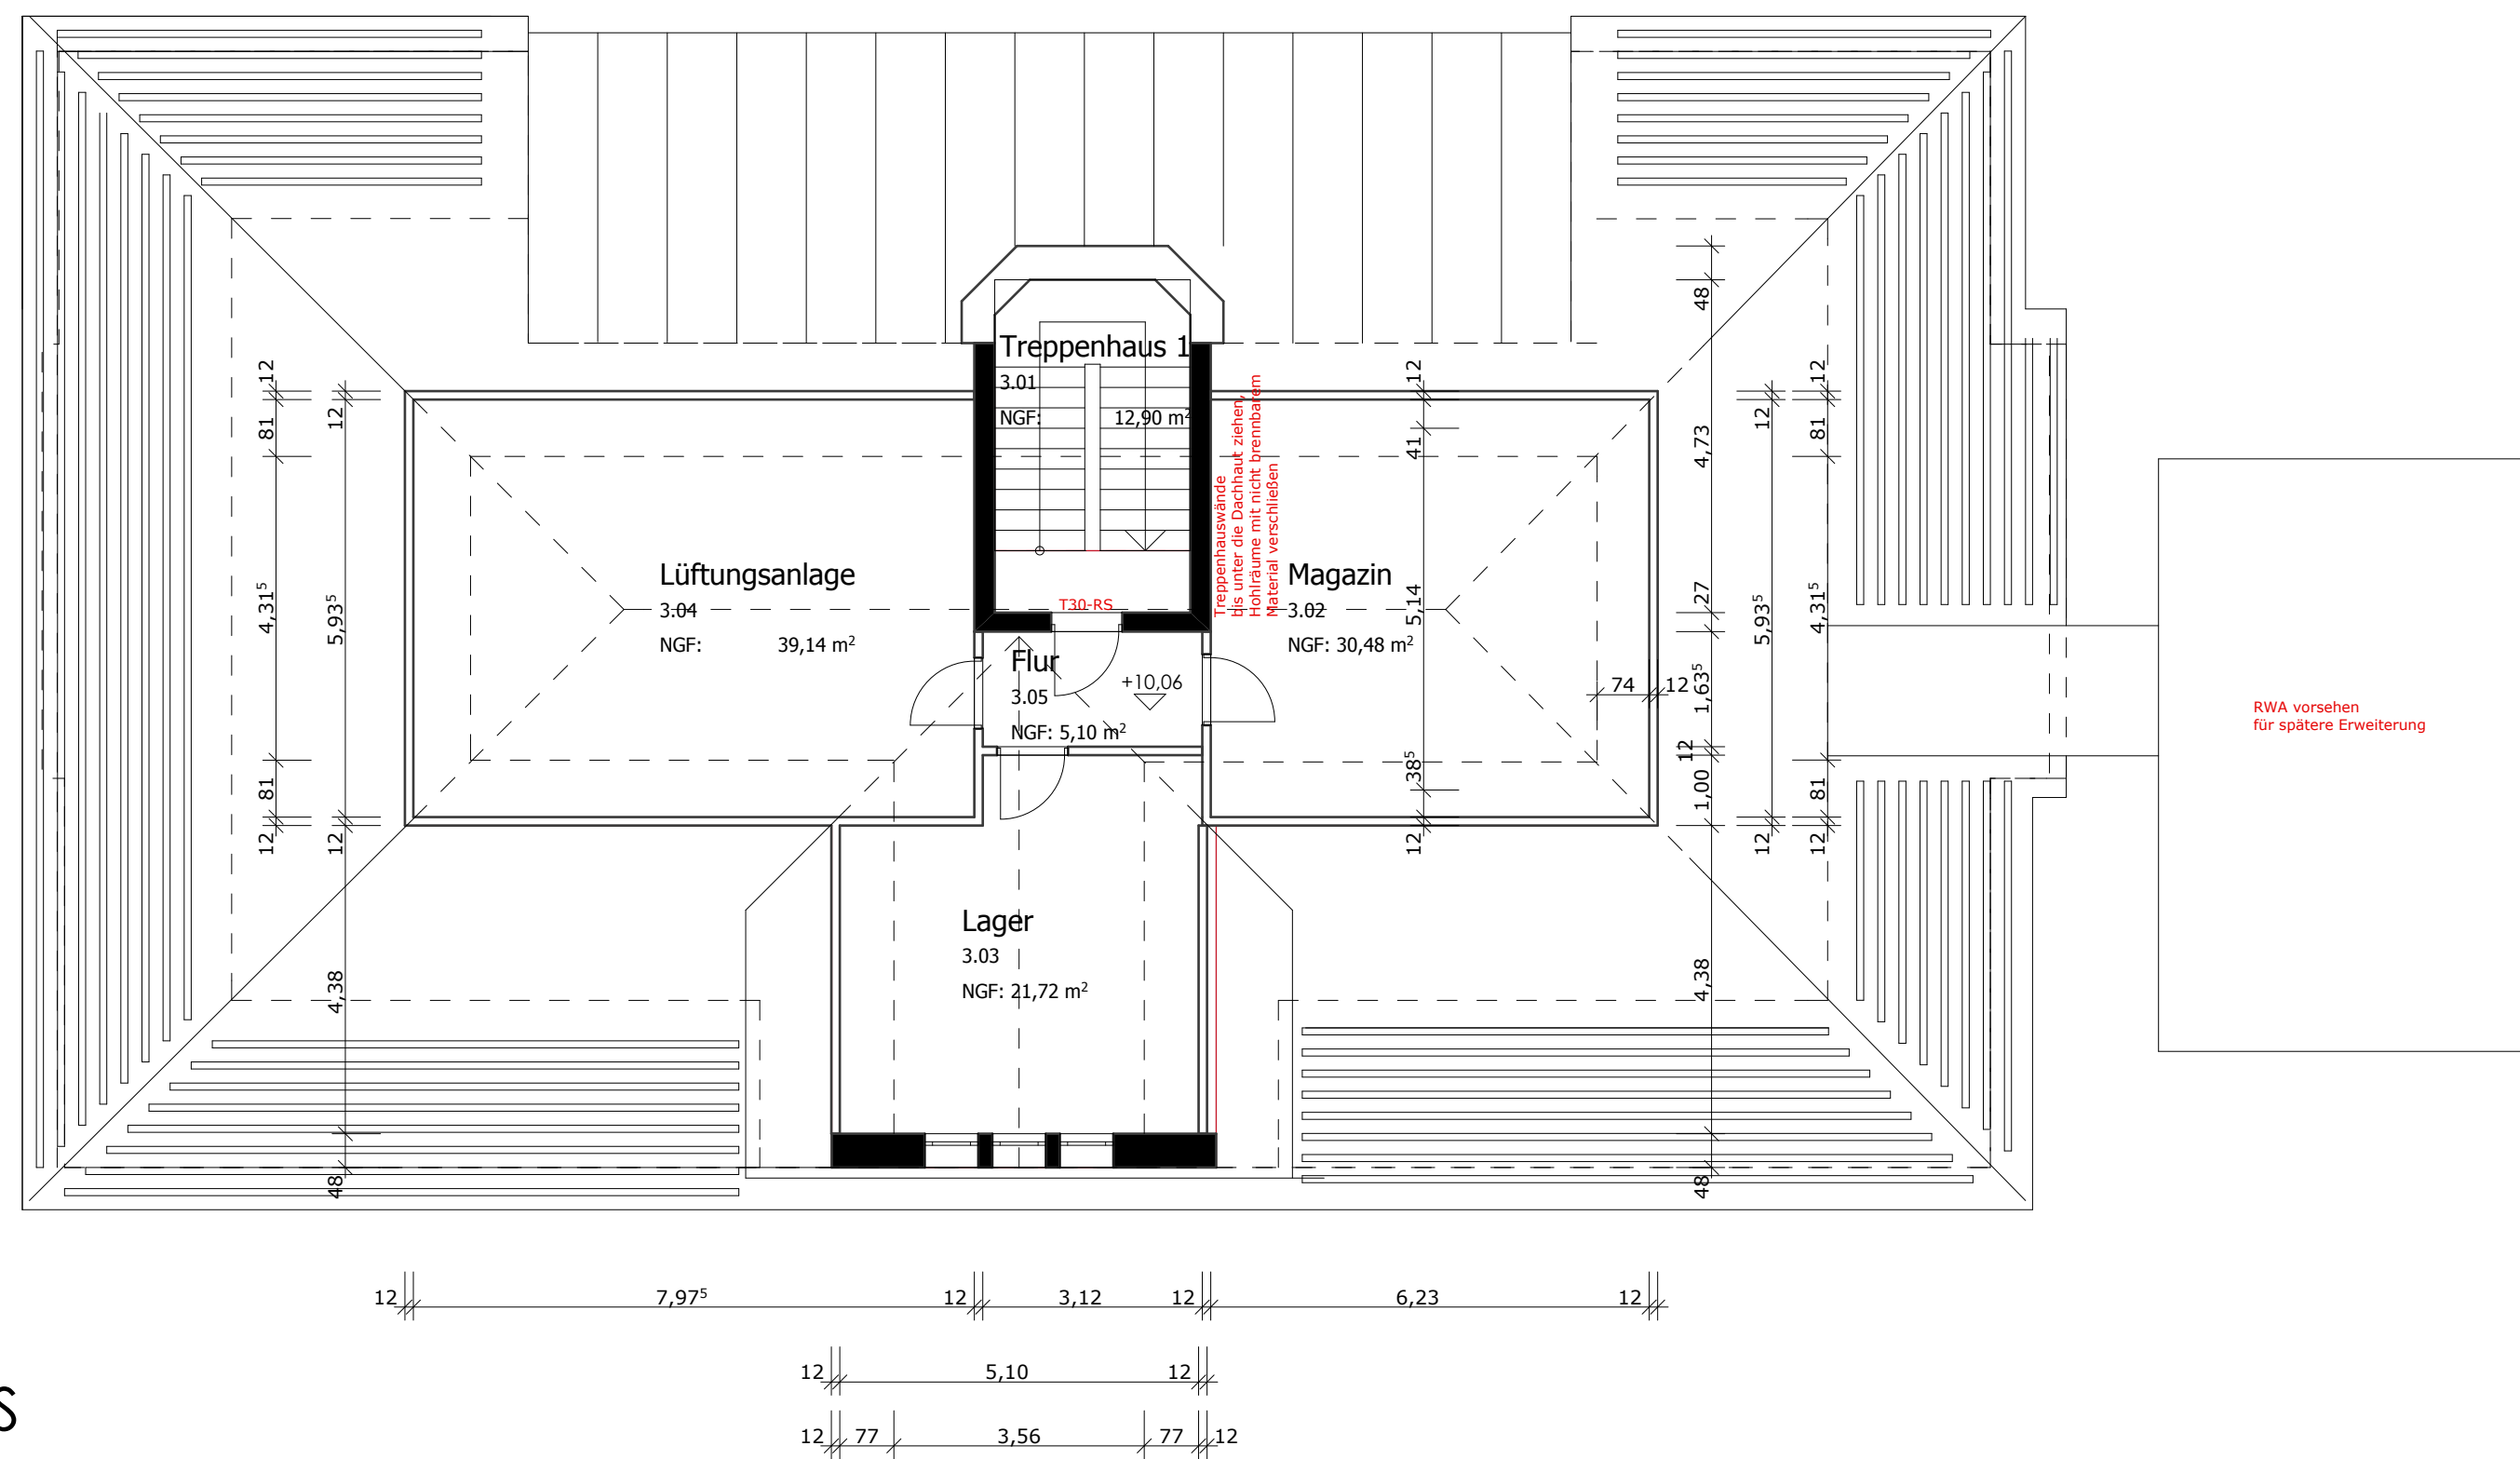

2. DACHGESCHOSS, SCHNITT 1-1

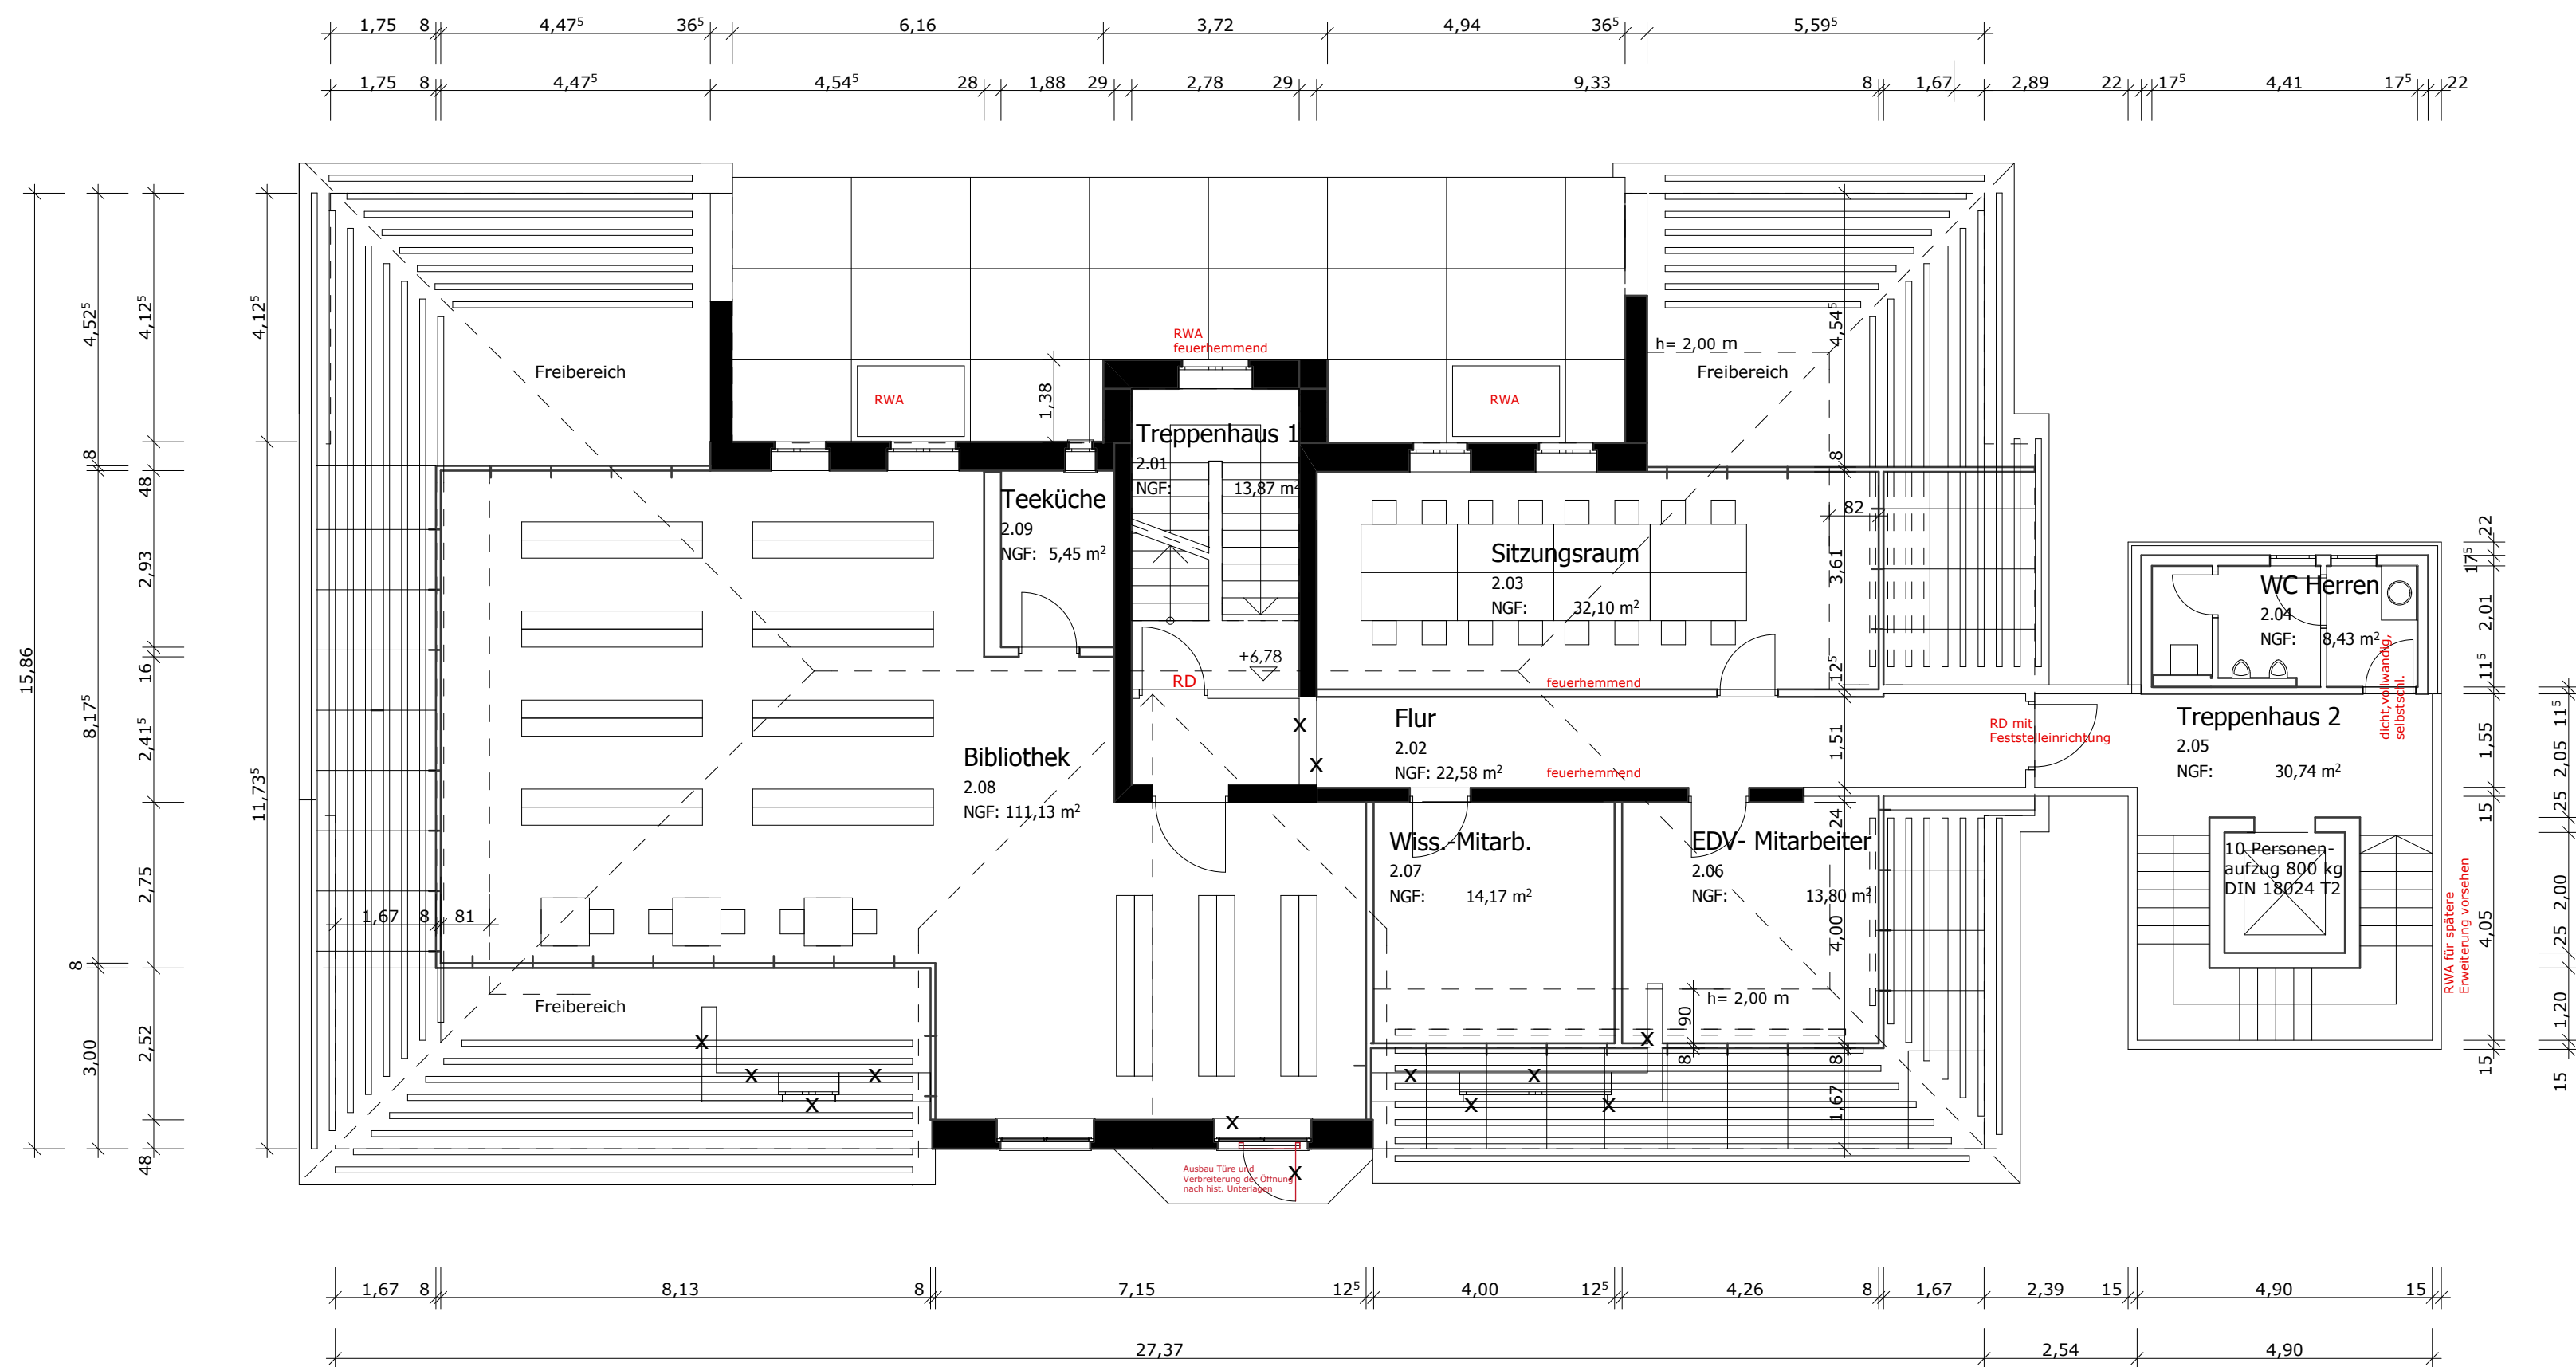

1. DACHGESCHOSS

PROJEKT:	INTERNATIONAL DiaLog COLLEGE AND RESEARCH INSTITUTE UMB AU UND SANIERUNG DER EHEMALIGEN SCHICKEDANZ-VILLA IN 90763 FÜRTH, MERKURSTRASSE 41, SÜDSTADTPARK, FL.NR.: 1476/2
PLAN:	EINGABEPLAN 1. DACHGESCHOSS, 2. DACHGESCHOSS, SCHNITT 1-1 M 1:100
BAUHERR:	EVANG.-LUTH. DIAKONIEWERK NEUENDETTLSAU HECKENSTRASSE 10 91564 NEUENDETTLSAU
NACHBARN :	FL.NR. 1476/9 + 1470 + 1482/3 + 1482/4 + 189: STADT FÜRTH, KÖNIGSTRASSE 88, 90762 FÜRTH FL.NR. 1476/4 + 1476: BUNDESREPUBLIK DEUTSCHLAND, RUDOLPHSTRASSEN 28, 90489 NÜRNBERG FL.NR. 1476/3: infra FÜRTH gmbh, LEYHERSTRASSE 69, 90763 FÜRTH
FREIGABE :	WIESNETH ARCHITEKTEN FRIEDRICHSTR. 1, 90762 FÜRTH TEL.: 0911-756580 FAX: 0911-7565818 E-MAIL: mail@wiesneth-architekten.de

02.07.2009

PL.NR.:

4