


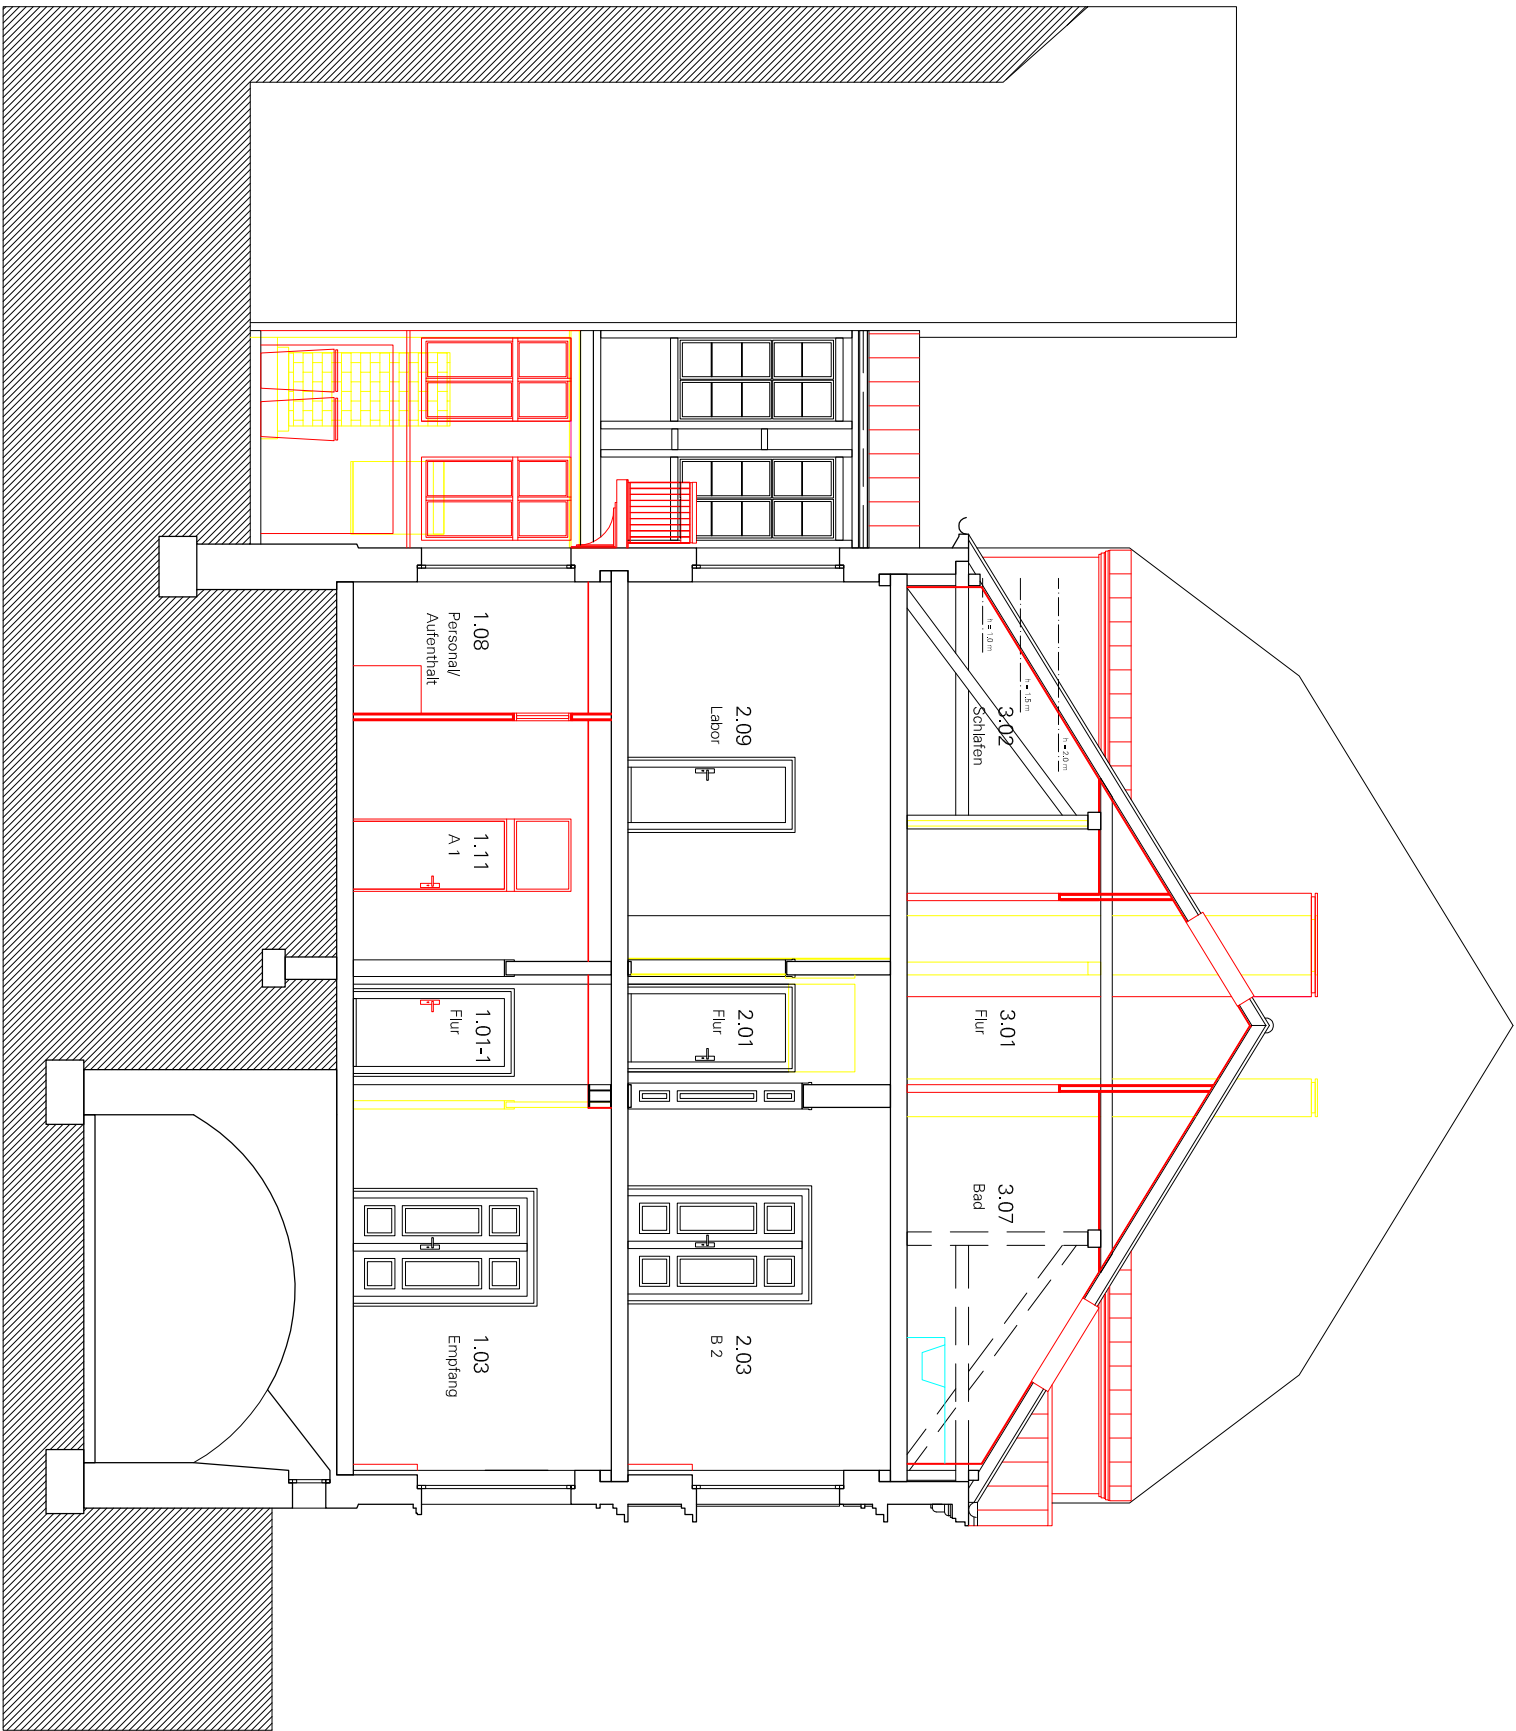

Hinweis ■ Die vorliegenden Planunterlagen wurden durch das Architekturbüro Keim erstellt und stehen im Eigentum des Erstellers. Eine Verwertung dieser Planunterlagen und der darin verkörperten Inhalte bedarf in allen Fällen der vorherigen Zustimmung des Erstellers.

Haus Nguyen ■ Ottostraße 1 ■ 90762 Fürth ■ FINr. 1172

Entwurf ■ Schnitt

■ M 1/ 100

■ DIN A3

■ 26.08.2009 ■ Christine Lörincz

■ KEIM/ARCHITEKTEN

Herrmann Keim ■

■ Bauherr

Herr und Frau Nguyen ■

Theaterstraße 33 ■ 90762 Fürth

fon 0911/950 989/0 ■ fax 0911/950 989/9

mailto: info@keim-architekten.de

09 ■ 14

E 008 ■ 2