


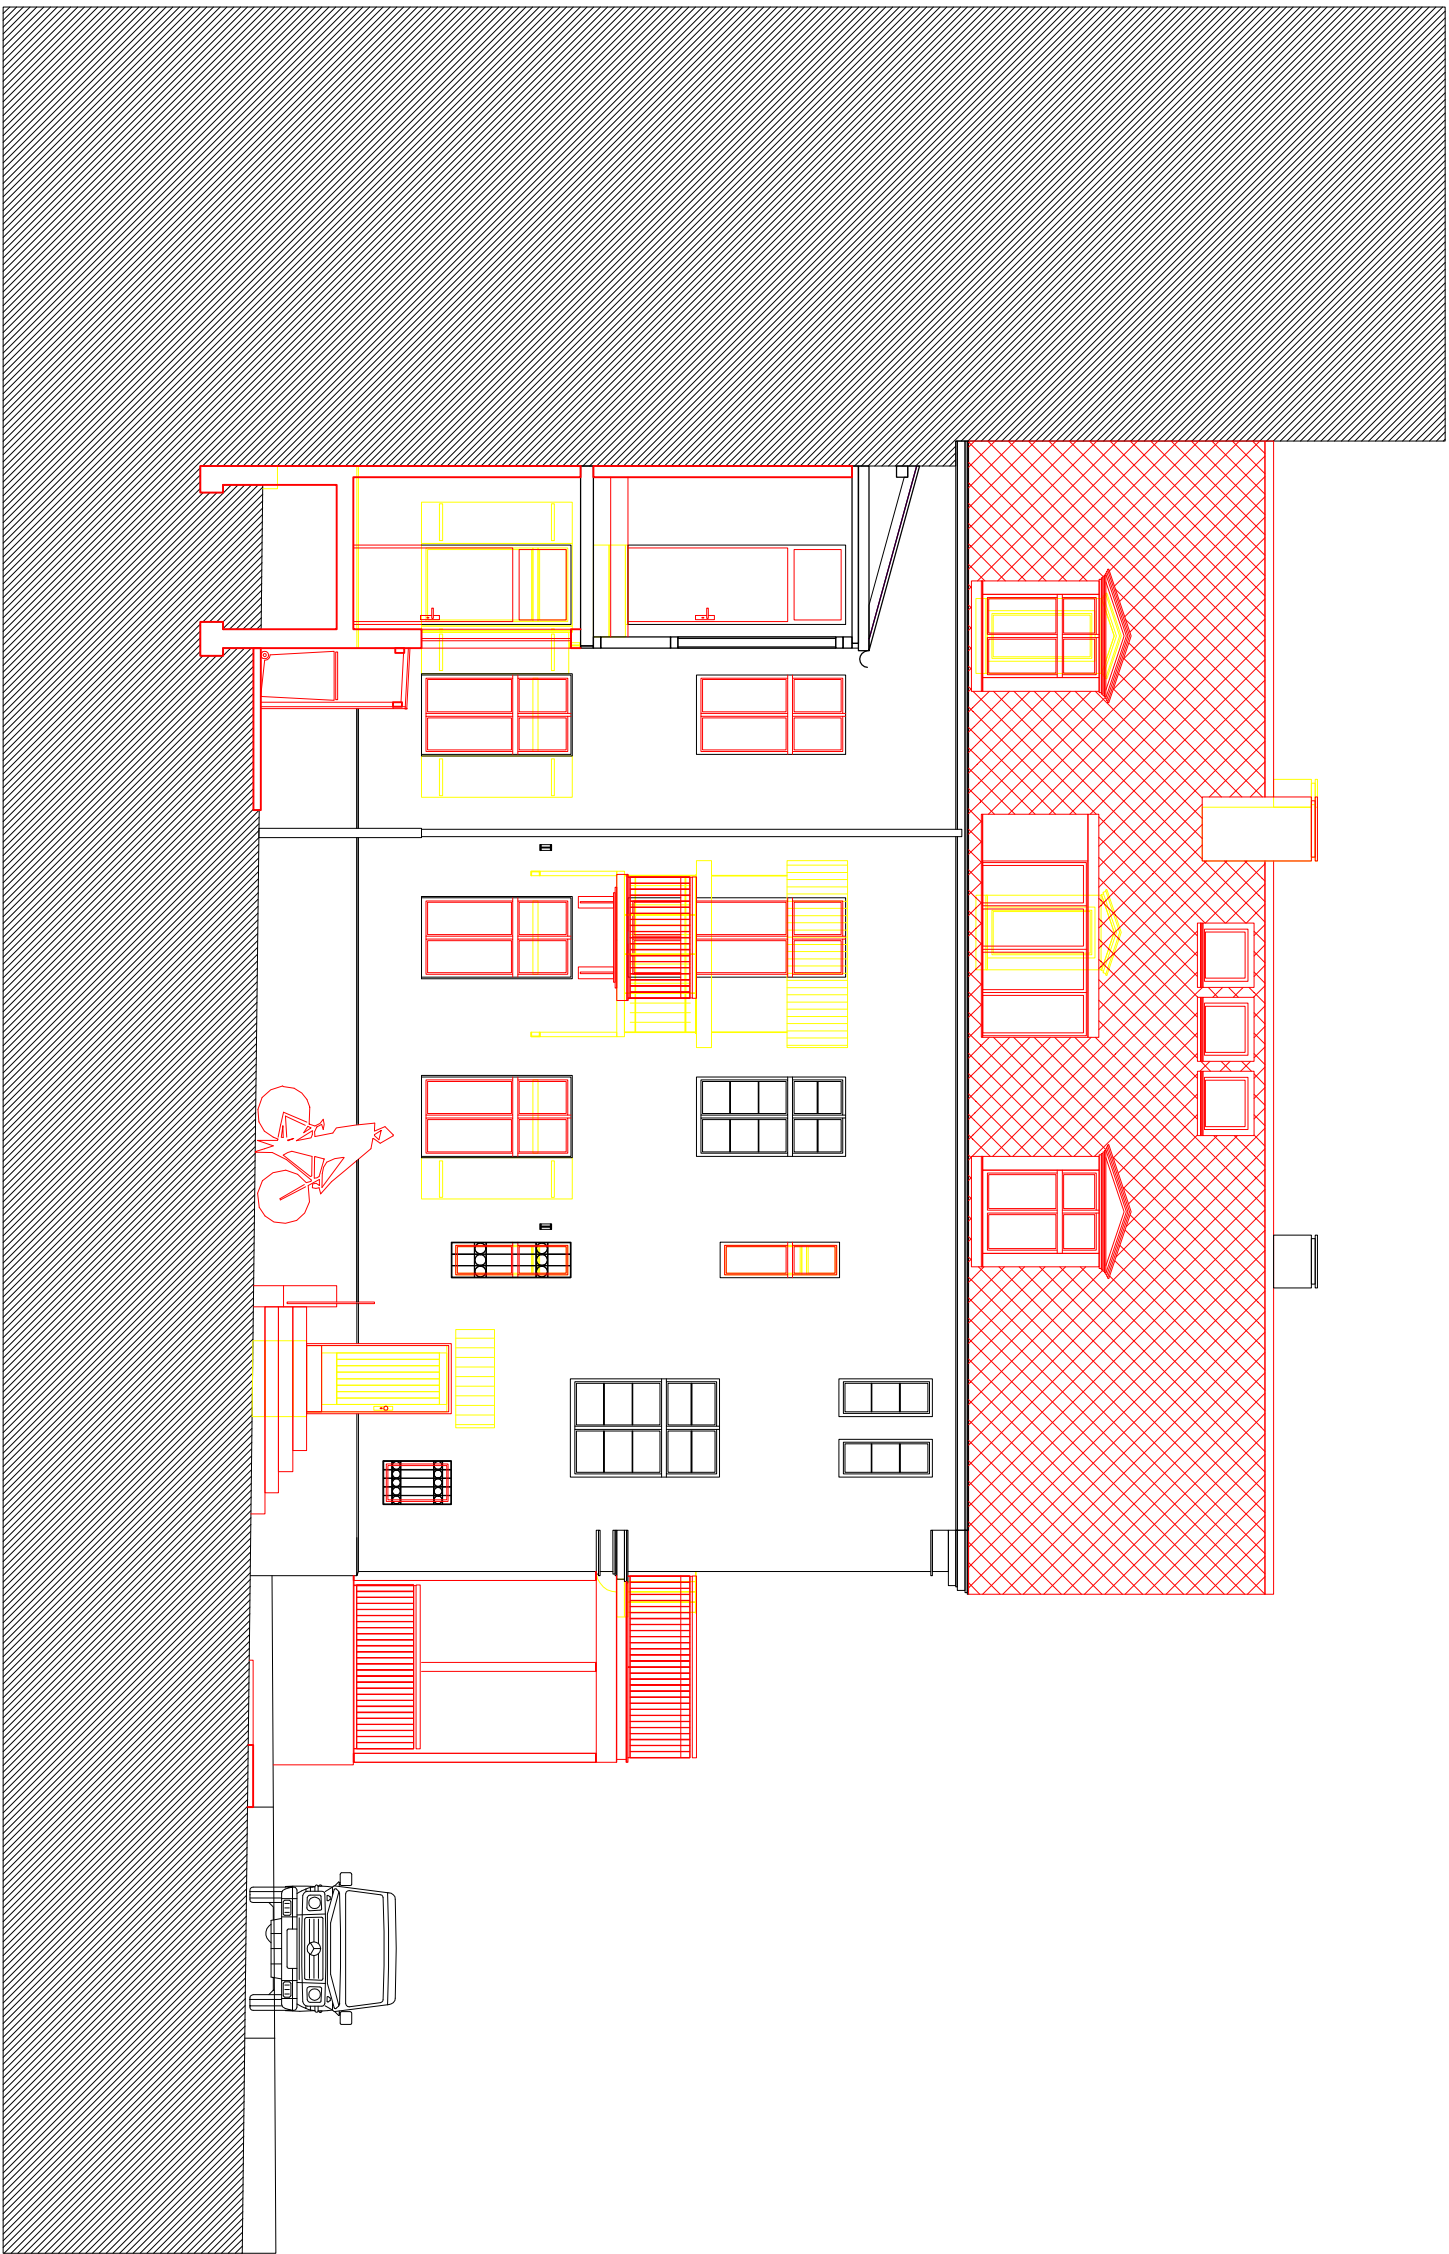

Hinweis ■ Die vorliegenden Planunterlagen wurden durch das Architekturbüro Keim erstellt und stehen im Eigentum des Erstellers. Eine Verwertung dieser Planunterlagen und der darin verkörpert Inhalte bedarf in allen Fällen der vorherigen Zustimmung des Erstellers.

Haus Nguyen ■ Ottostraße 1 ■ 90762 Fürth ■ FINr. 1172 **09 ■ 14**
Entwurf ■ Ansicht Hof **E 007 ■ 4**

■ M 1/ 100 ■ DIN A3 ■ 26.08.2009 ■ Christine Lörincz

■ **KEIM/ARCHITEKTEN** ■ Hermann Keim ■ Theaterstraße 33 ■ 90762 Fürth ■ fon 0911/950 989/0 ■ fax 0911/950 989/9 ■ mailto info@Keim-Architekten.de
■ **Bauherr** ■ Herr und Frau Nguyen ■