


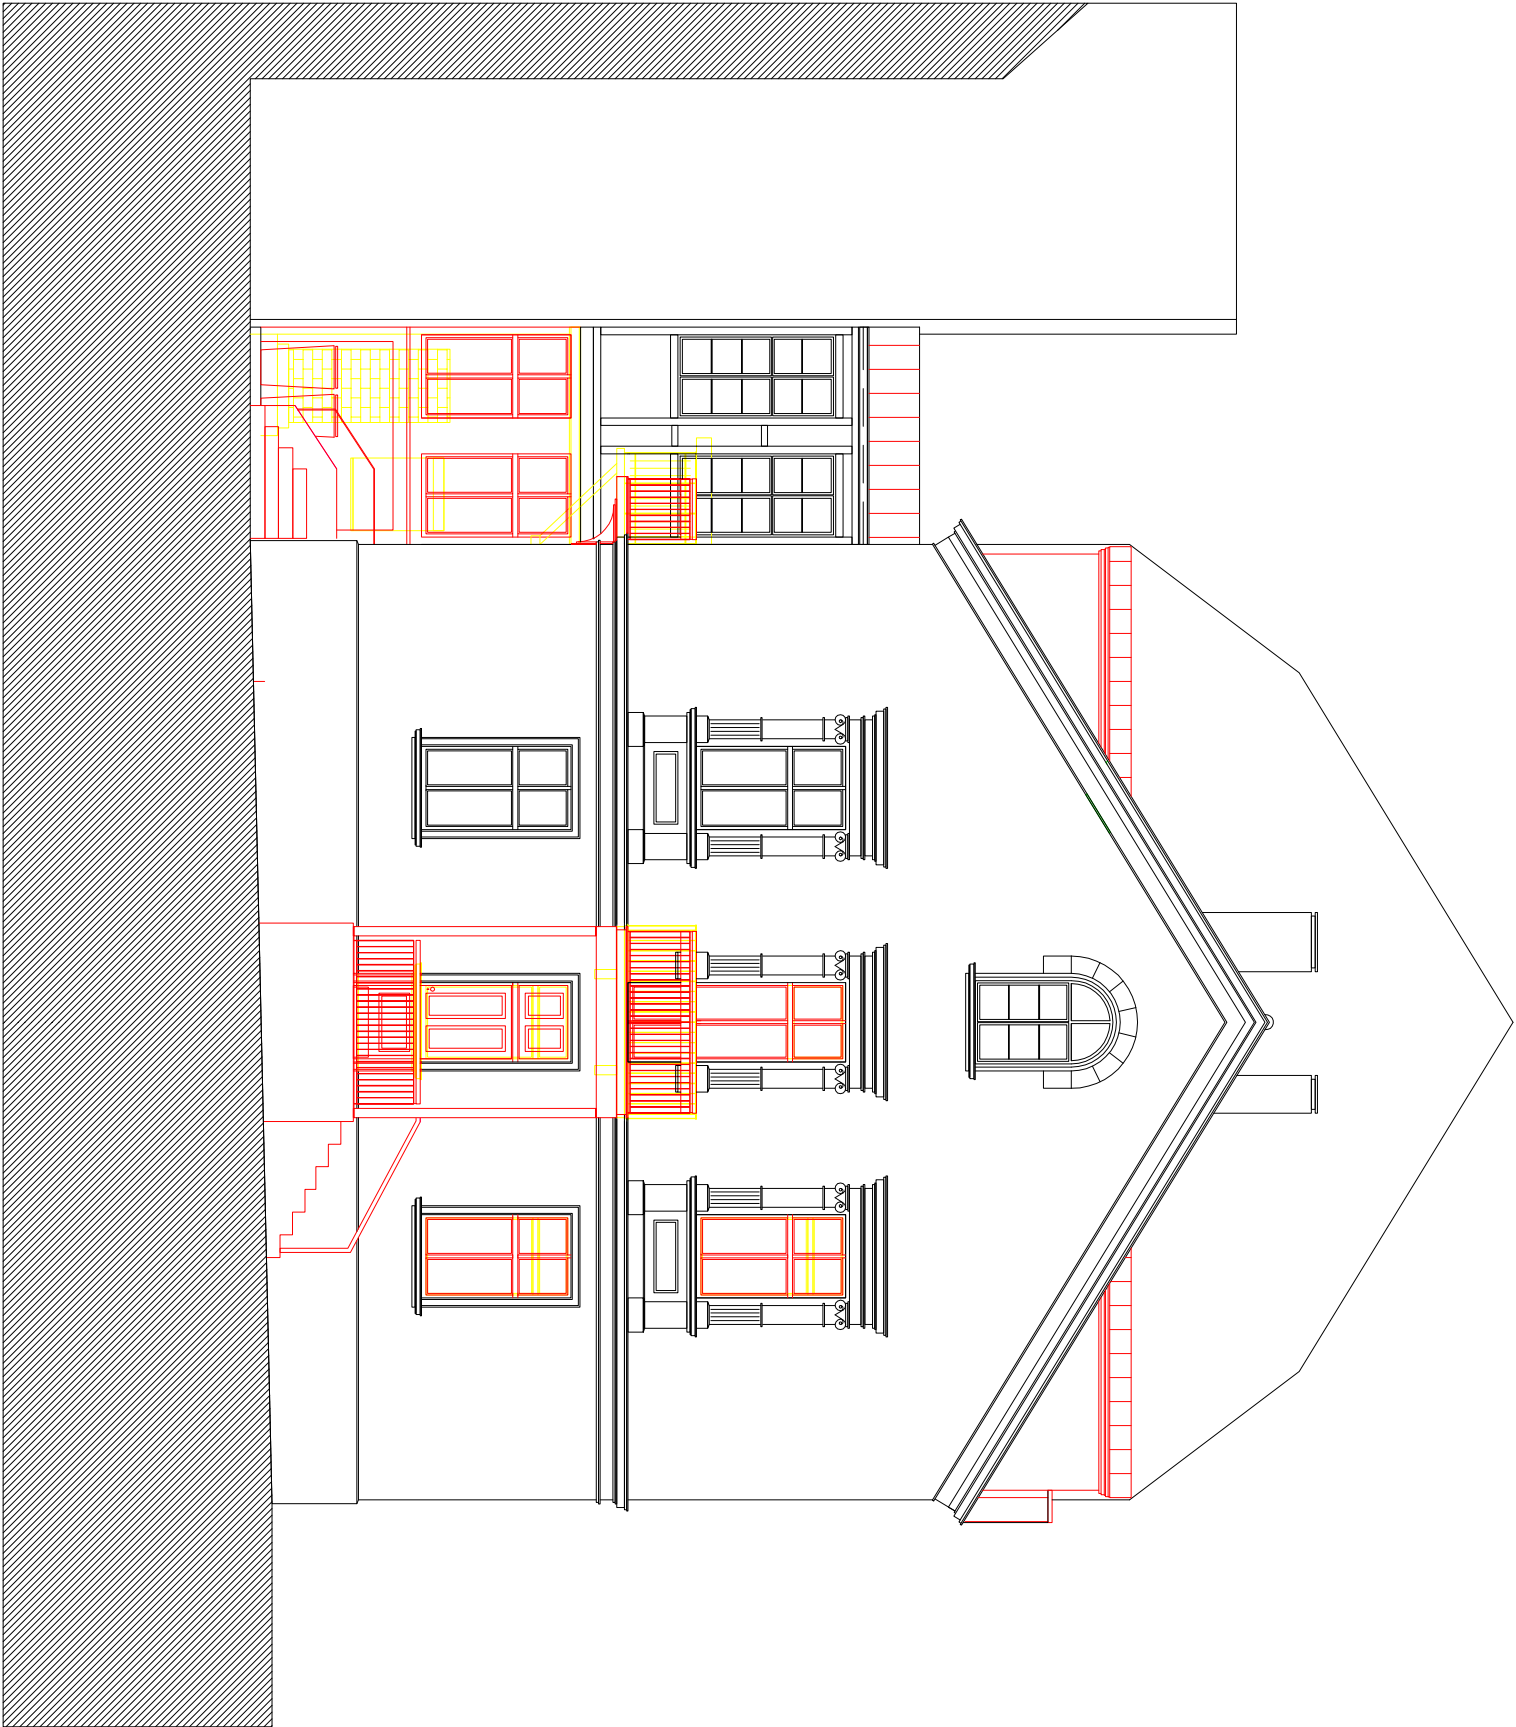

Hinweis ■ Die vorliegenden Planunterlagen wurden durch das Architekturbüro Keim erstellt und stehen im Eigentum des Erstellers. Eine Verwertung dieser Planunterlagen und der darin verkörpert Inhalte bedarf in allen Fällen der vorherigen Zustimmung des Erstellers.

Haus Nguyen ■ Ottostraße 1 ■ 90762 Fürth ■ FINr. 1172 09■14

Entwurf ■ Ansicht Giebefassade E 006■3

■ M 1/ 100 ■ DIN A3 ■ 26.08.2009 ■ Christine Lörincz

■ KEIM/ARCHITEKTEN
Herrmann Keim ■
Theaterstraße 33 ■ 90762 Fürth
fon 0911/950 989/0 ■ fax 0911/950 989/9
mailto: info@keim-Architekten.de

■ Bauherr
Herr und Frau Nguyen ■